




MÆLAGRIND

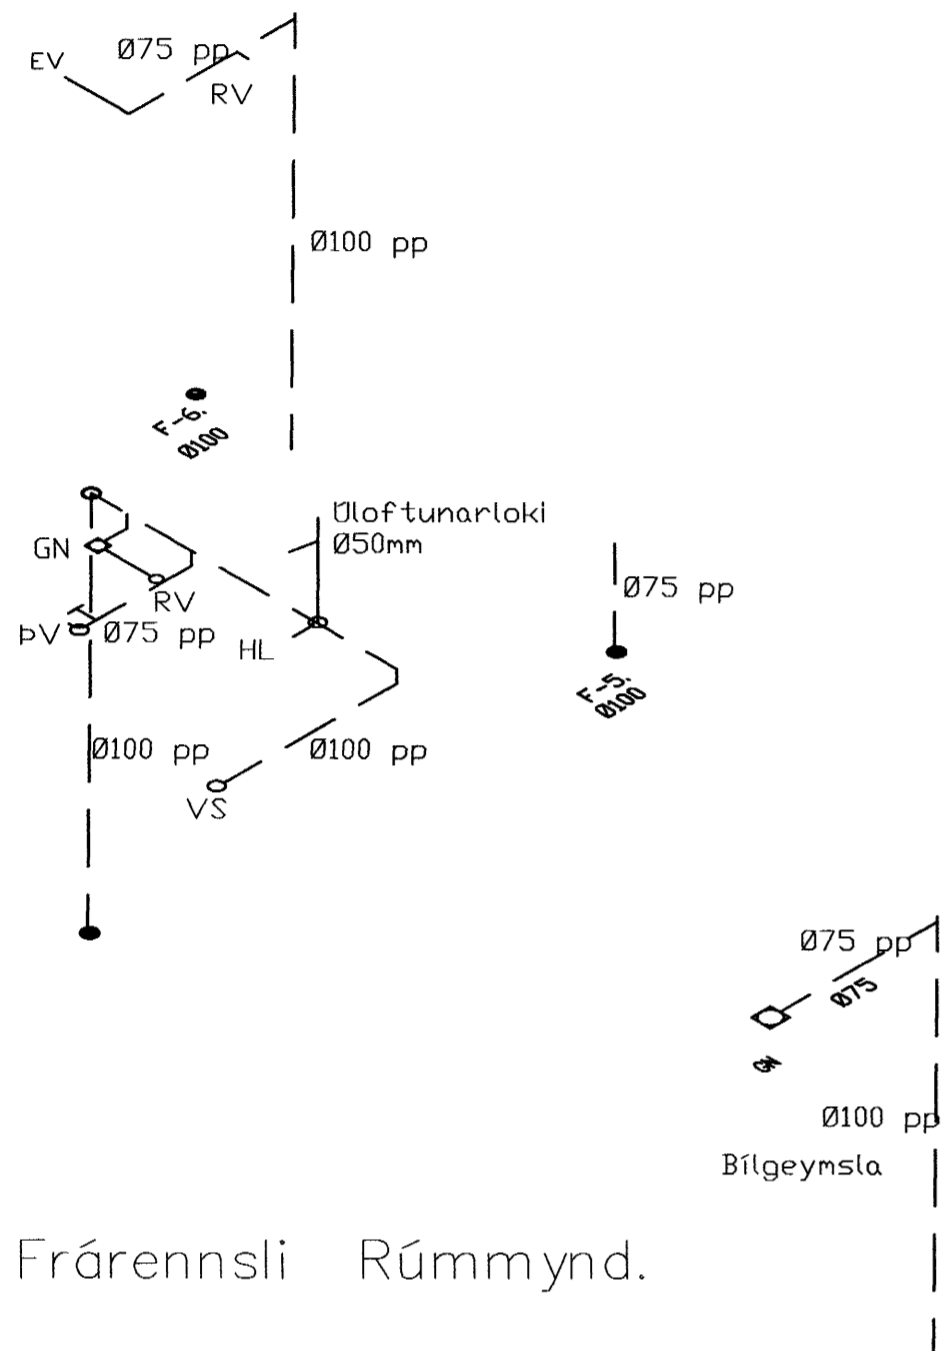

Frárennsli Rúmmynd.

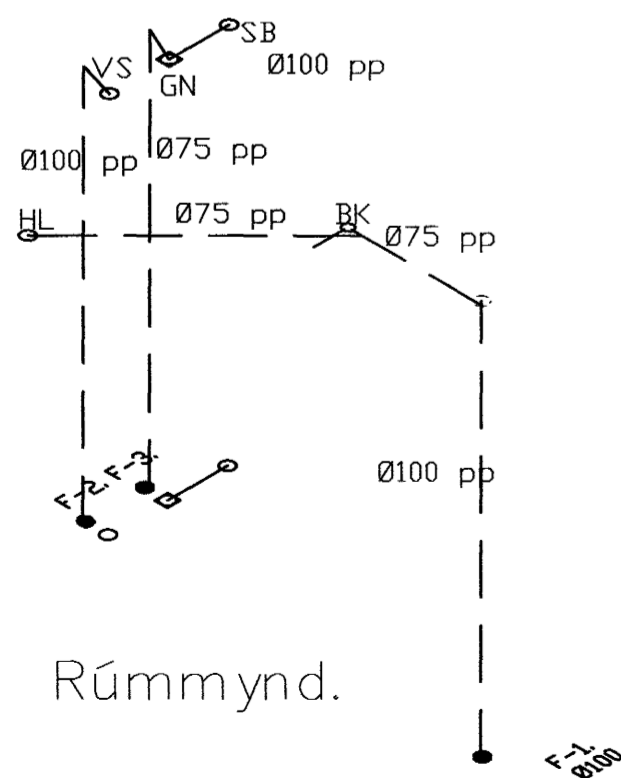

Frárennsli Rúmmynd.

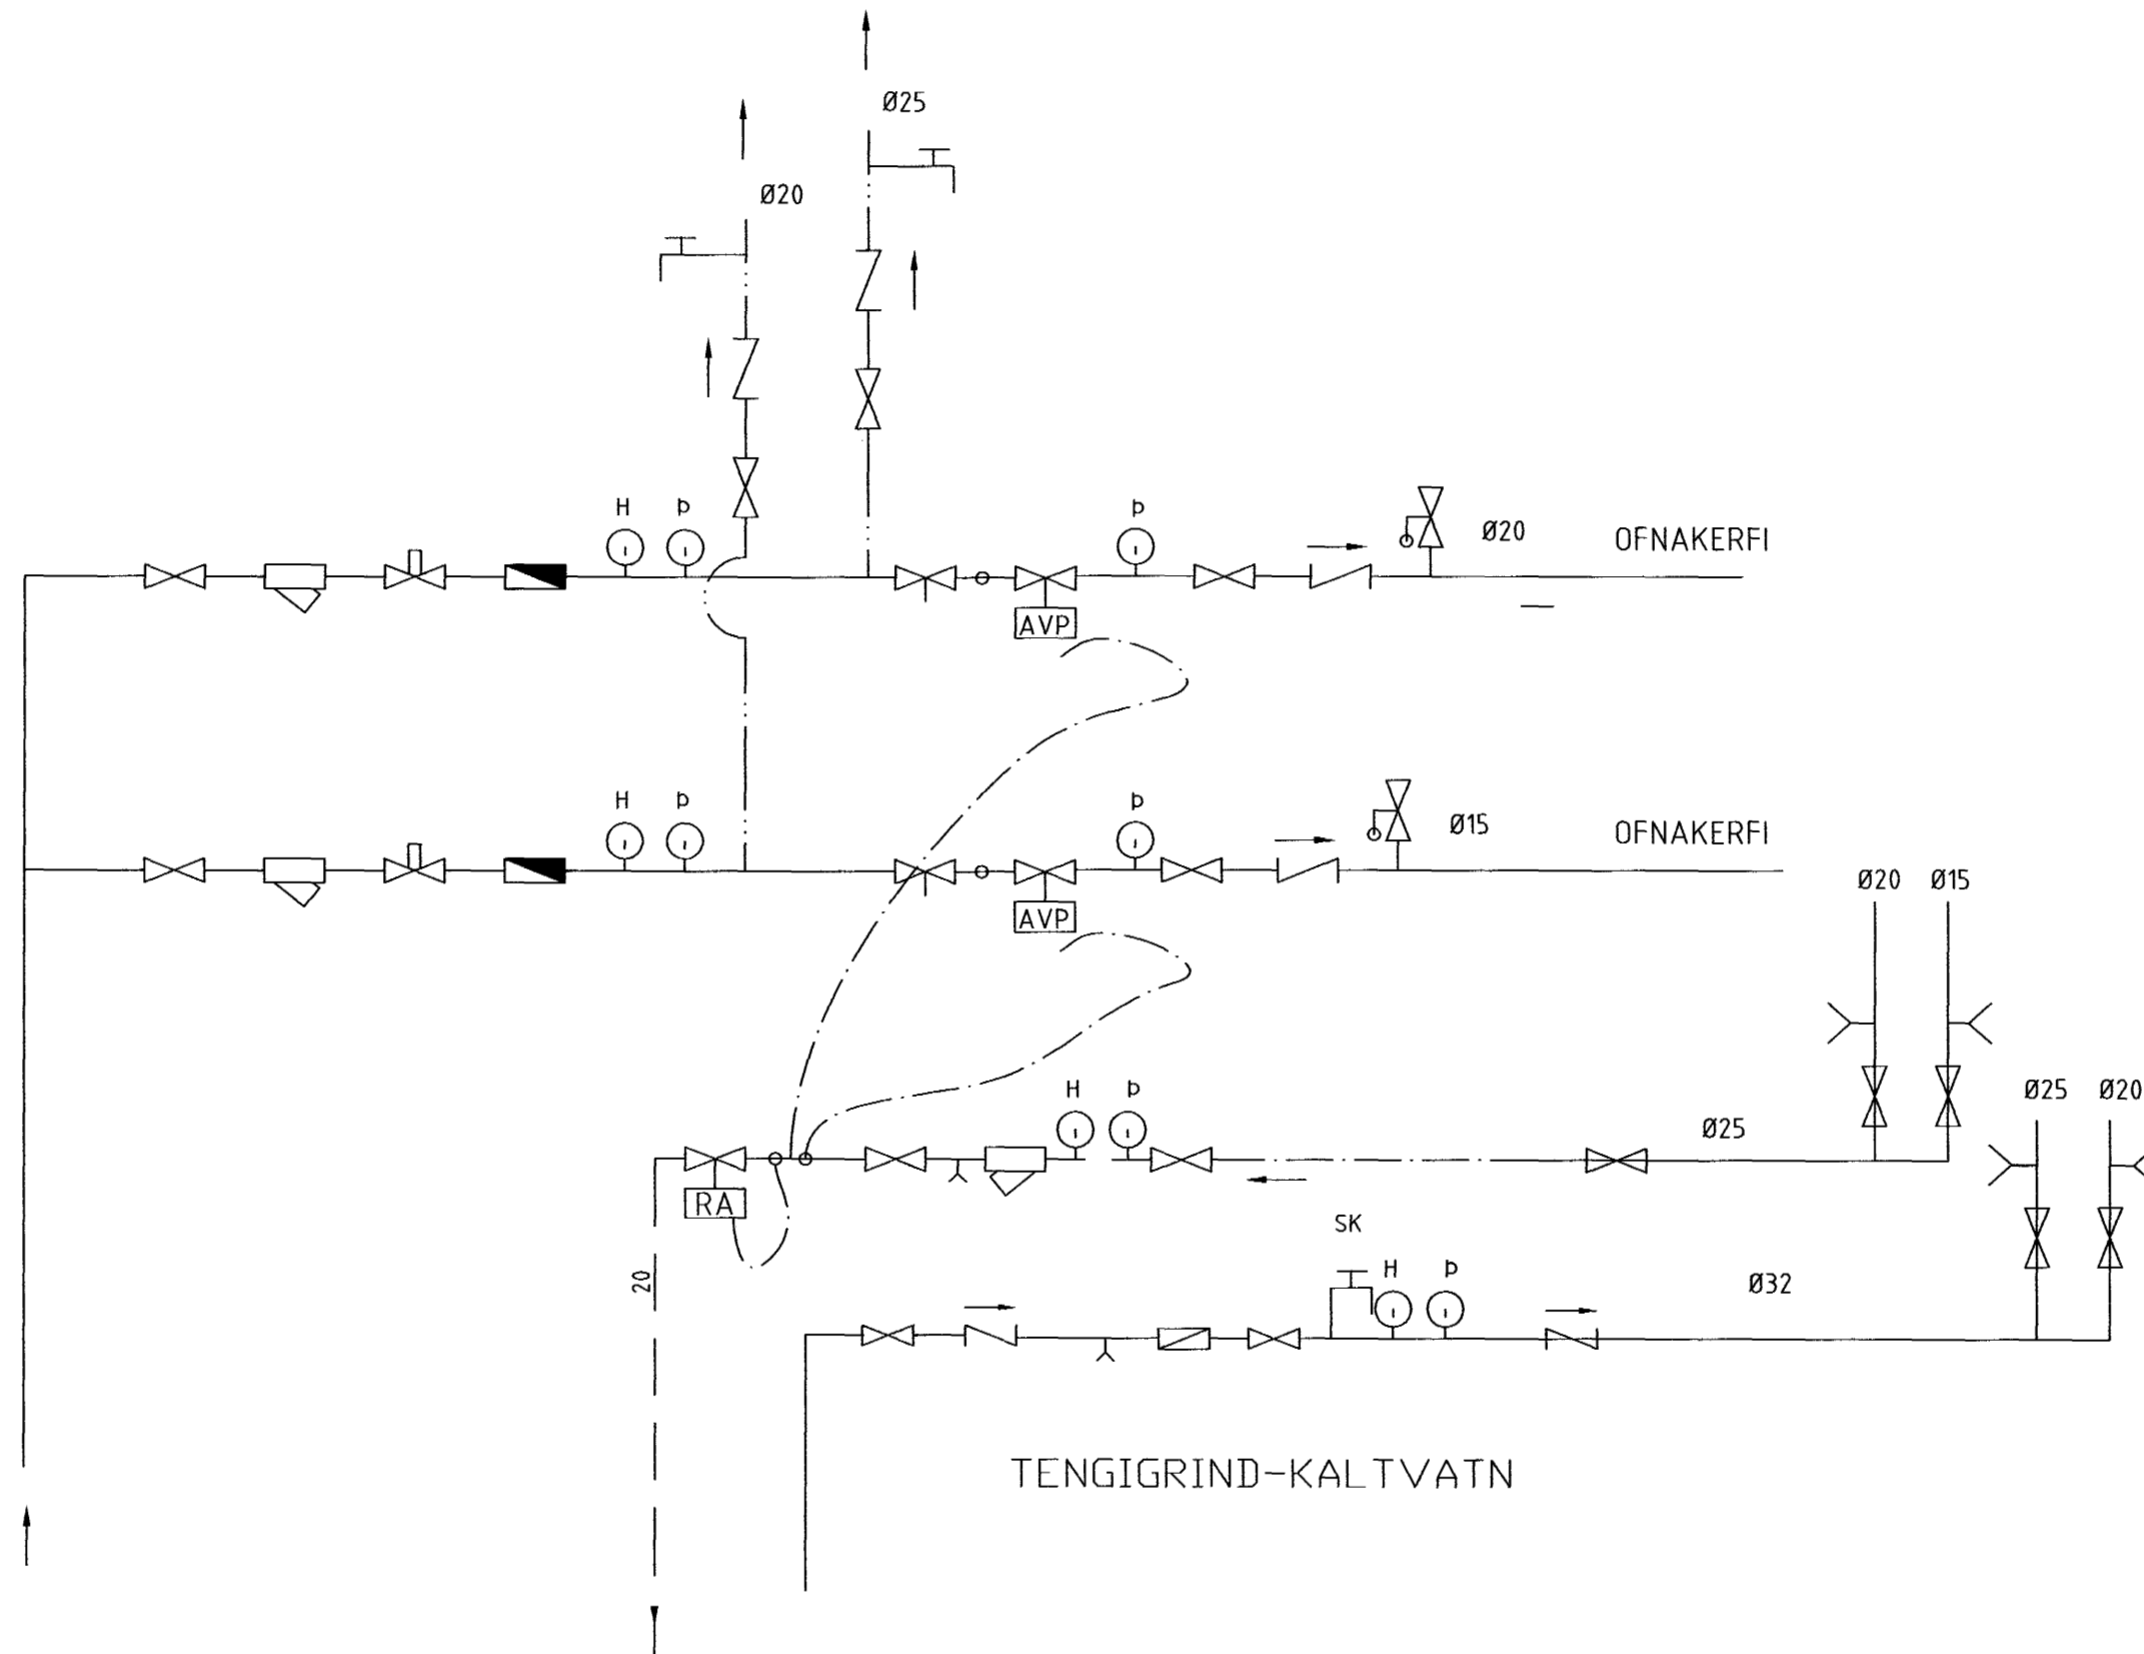


SKÝRINGAR

- LOKI
- EINSRTEYMISLOKI
- H-HITAMÆLIR
- P-DRÝSTIMÆLIR
- SÝA
- ÖRYGGISLOKI
- DRÝSTJAFNARI; DANFOSS AVD-DA EDA AVDL
- HITASTÝRÐURLOKI
- SLAUFULOKI; DANFOSS AVD-RA
- MÆLIR
- HEMILL
- STILLIHANI
- TÆMING

Skýringar. Vatnslögn og hitalagnir.

Efni: - Fjöllaga PEM/AL/PEM - rör með viðeigandi þrýstítengjum. Efnið er notað í vatnslögn og hitalögn. Lagnir eru óeinagradar, liggja utaná útveggjum í lofti eða í milliveggjum. Frágangur skal vera eftir leiðbeiningum sem tilgreint er frá innflutnings aðilja og varðandi festingar og þenslu. Liggja skal fyrir lagnæfnisvottun frá Rannsóknarstofnun Byggingariðnaðarins. Nota skal leiðréttingar stuðul frá Rb. varðandi notkunarhitastig. Hitastig fyrir neysluvatn er mest 75°C.

Hitalagnir eru stálþrúpur með þrýstítengjum, DIN viðurkenningu eða Rb-vottun, sem liggja utaná veggjum. Mesta framhitastig 75°C.

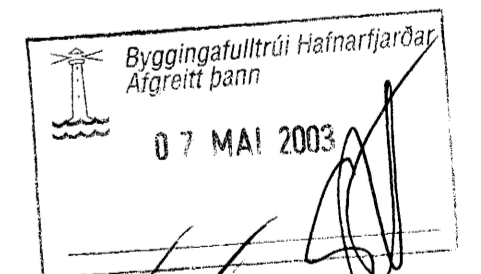

Ragnar

Breytingar			Erluás 54 Hafnarf.	
Nr.	Dags.	Nafn		
			Tækniþjónusta Ragnars G Gunnarssonar ehf.	
			Smiðjuvegi 11 s: 544 5350 fax: 544 5351 ragnargg@simnet.is	
			Mkv. 1:50	
			Nr. 15	
			Dags. 2.5.2003	
			Frárennsli - rúmmynd, mælagrind og skýringar	kt.:110947-2839

Andri P. Þorsteinsson