



D-1

LÓÐRÉTT SNIÐ ÞAKKANT 1 : 5

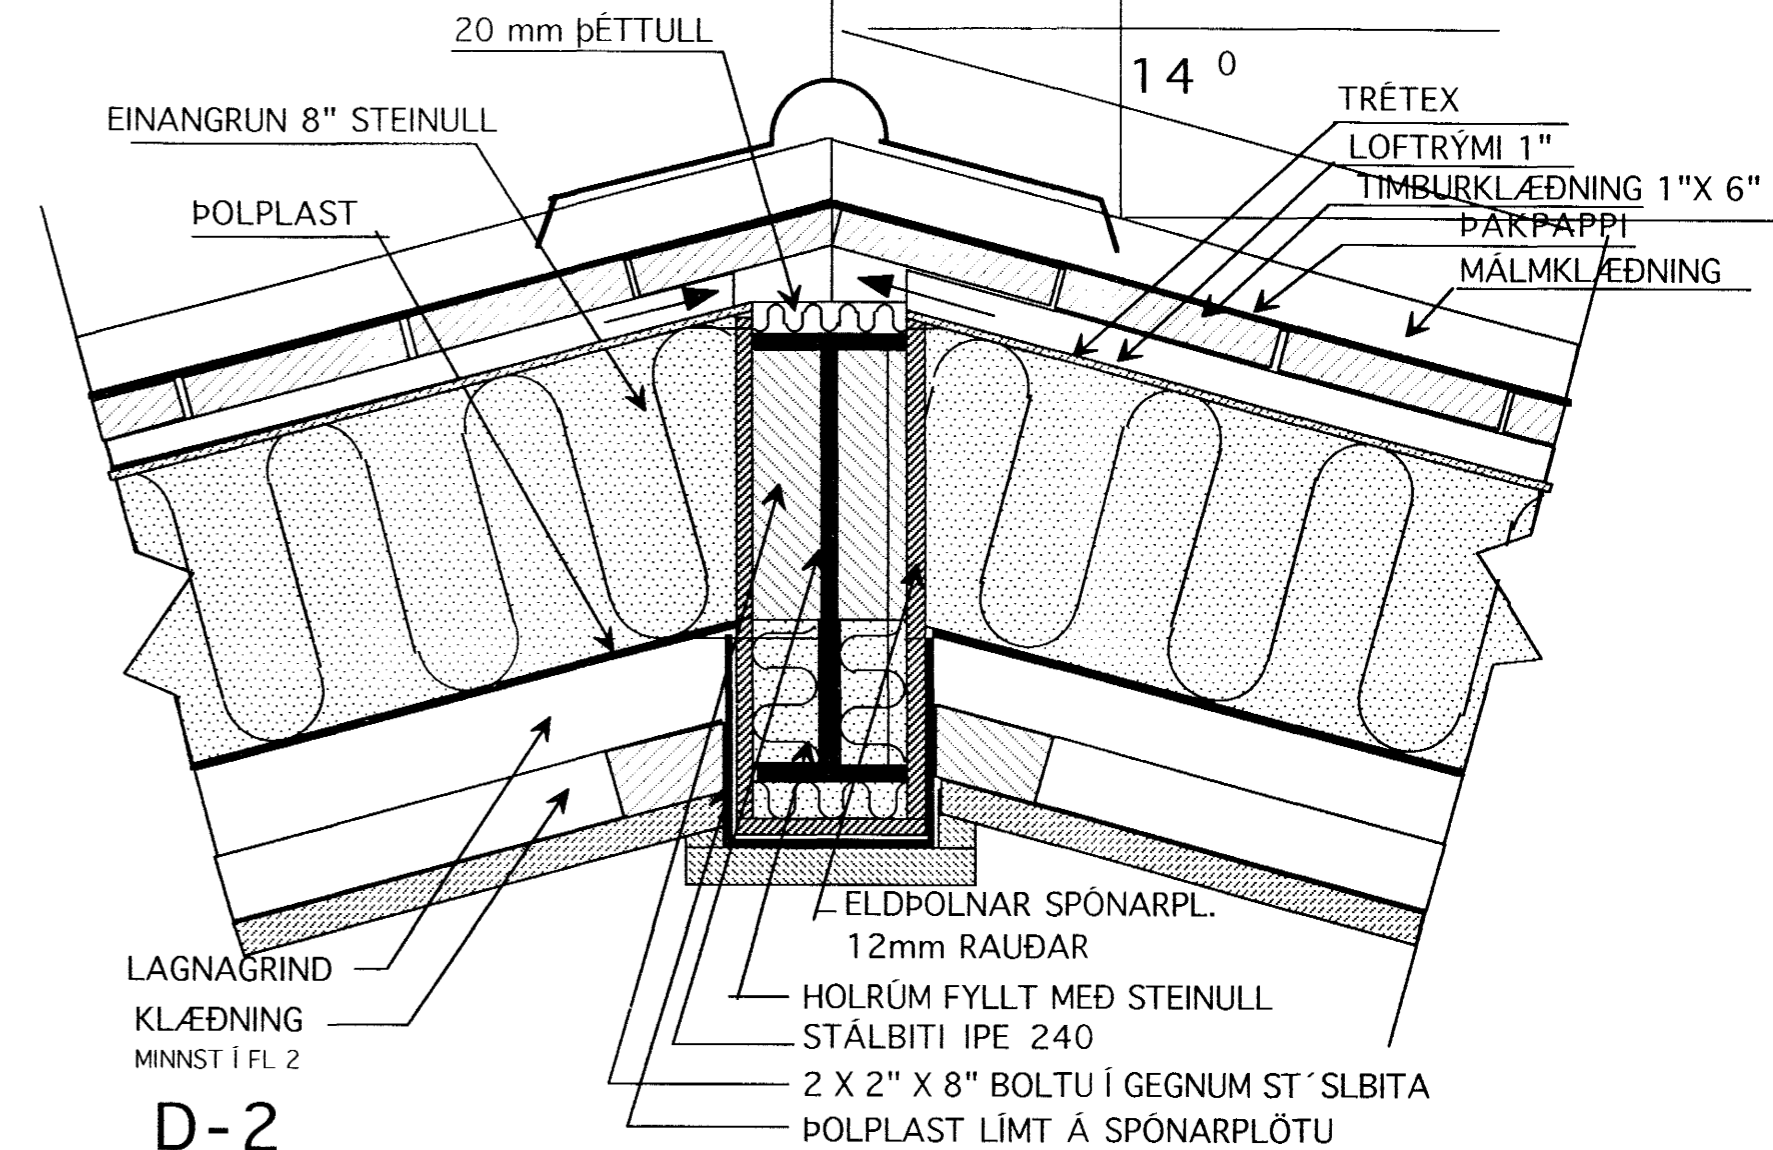


D-2

LÓÐRÉTT SNIÐ Í MÆNI 1 : 5 (STÁL BITAR ELDVARDIR)

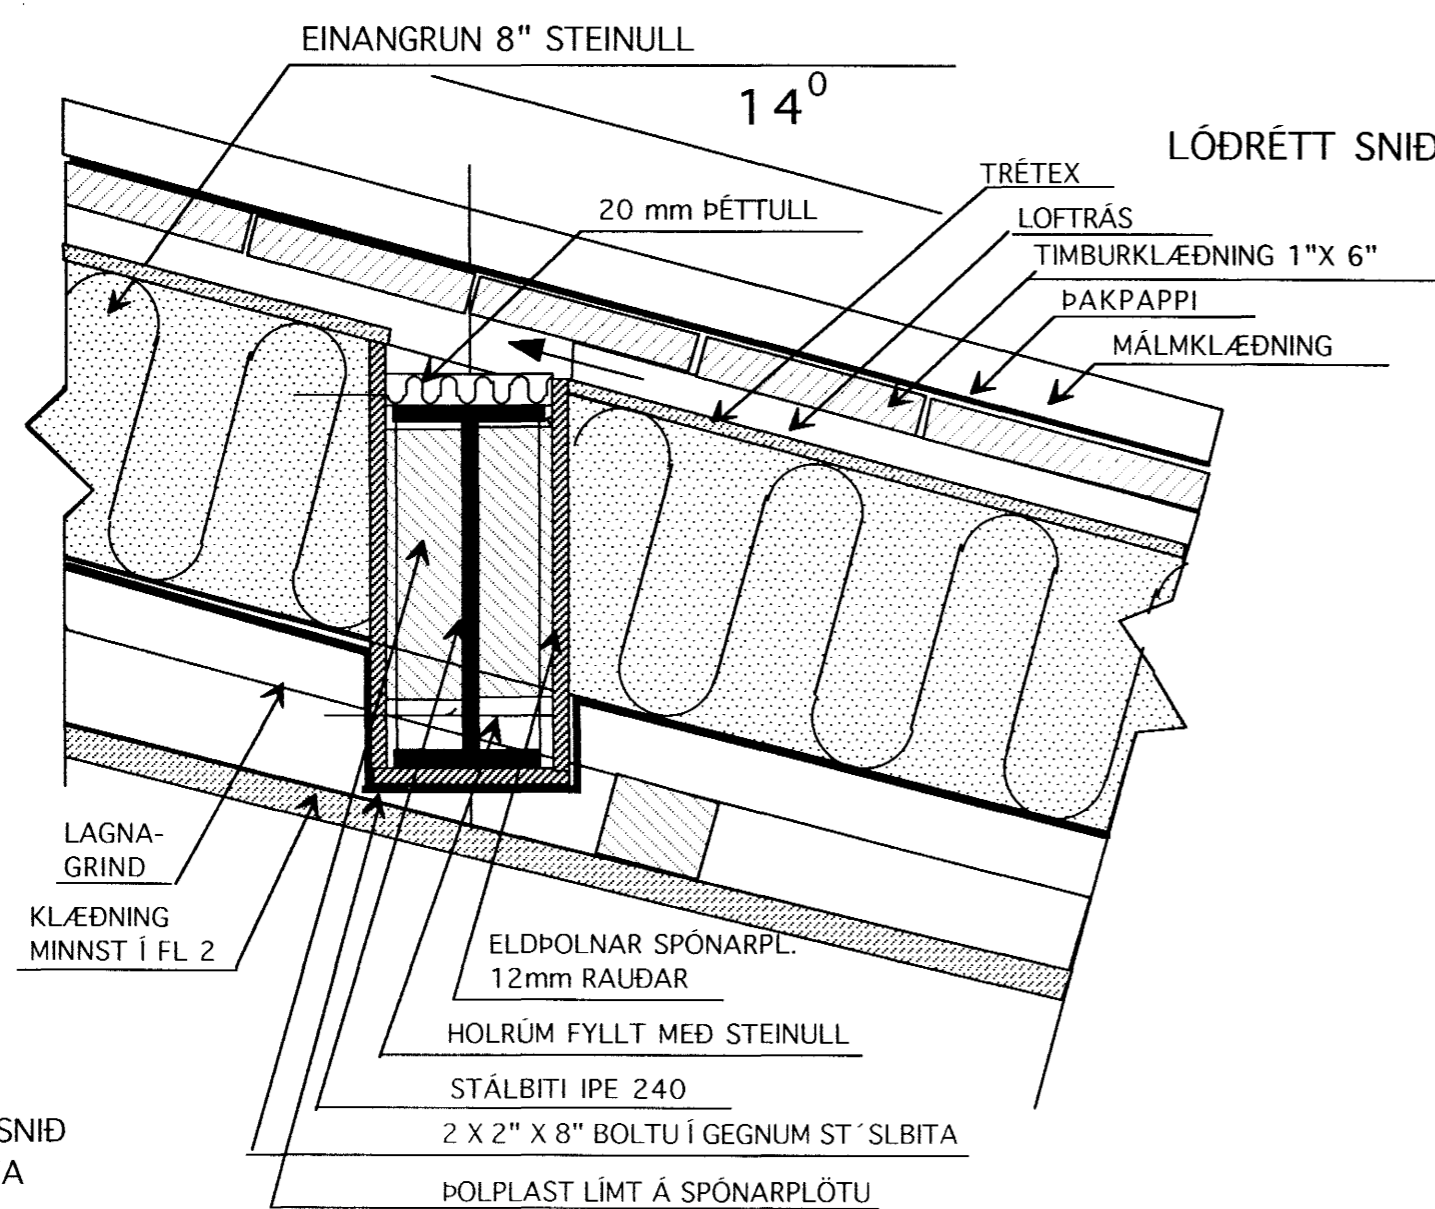

D-4

LÓÐRÉTT SNIÐ Í STÁLBITA

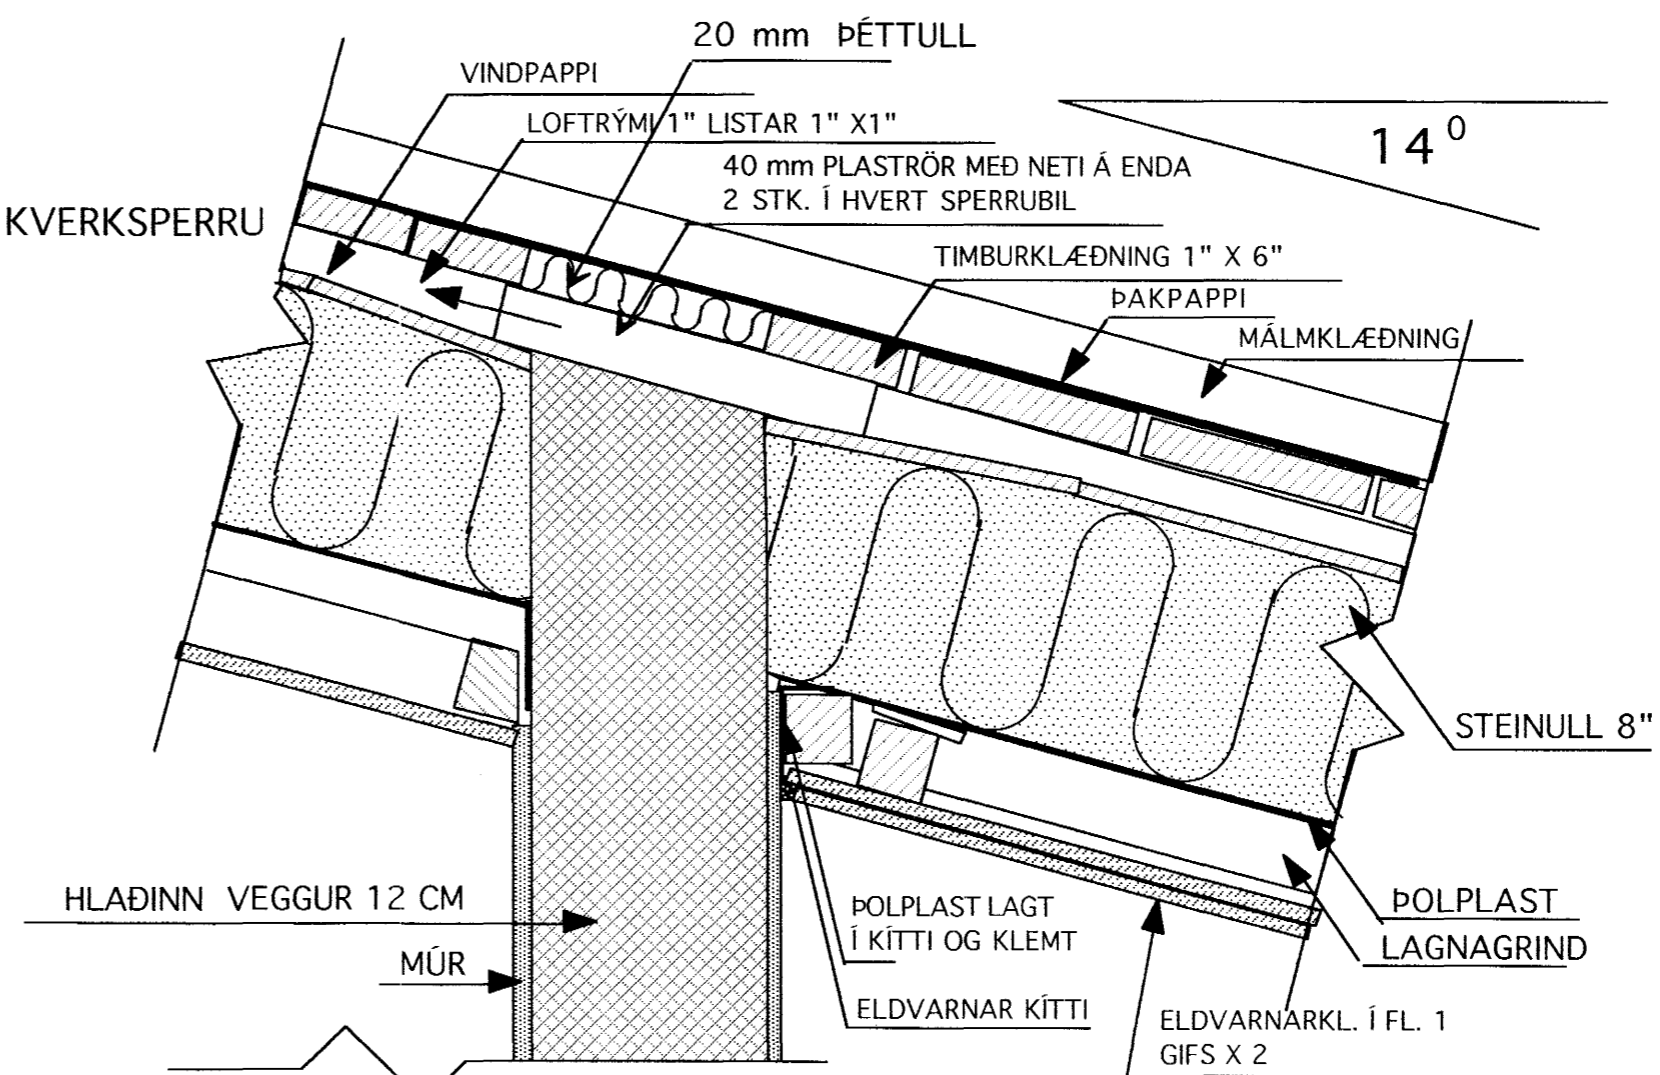

D-3

LÓÐRÉTT SNIÐ VEGG Á MILLI BÍLG. -ÍBÚÐAR 1 : 5

Byggingafræðingur
 Atgætt þann
 30 APR. 2003

TEIKNISTOFAN	Verkefni
	PRASTARÁS 27 HAFNARFIRÐI
	Heiti
	DEILIMYNDIR ÞAK
kvarði 1:5	verk.nr
dags. JAN 02"	dags br..
hönnun G.G.	tekn nr
teikn G.G.	V-6

Hringbraut 17 220 Hafnarfjörður.
 S. 555 2020 FAX 555 2021

Handwritten signature