



SÉÐ FRAMAN Á SVALIR M 1 : 20

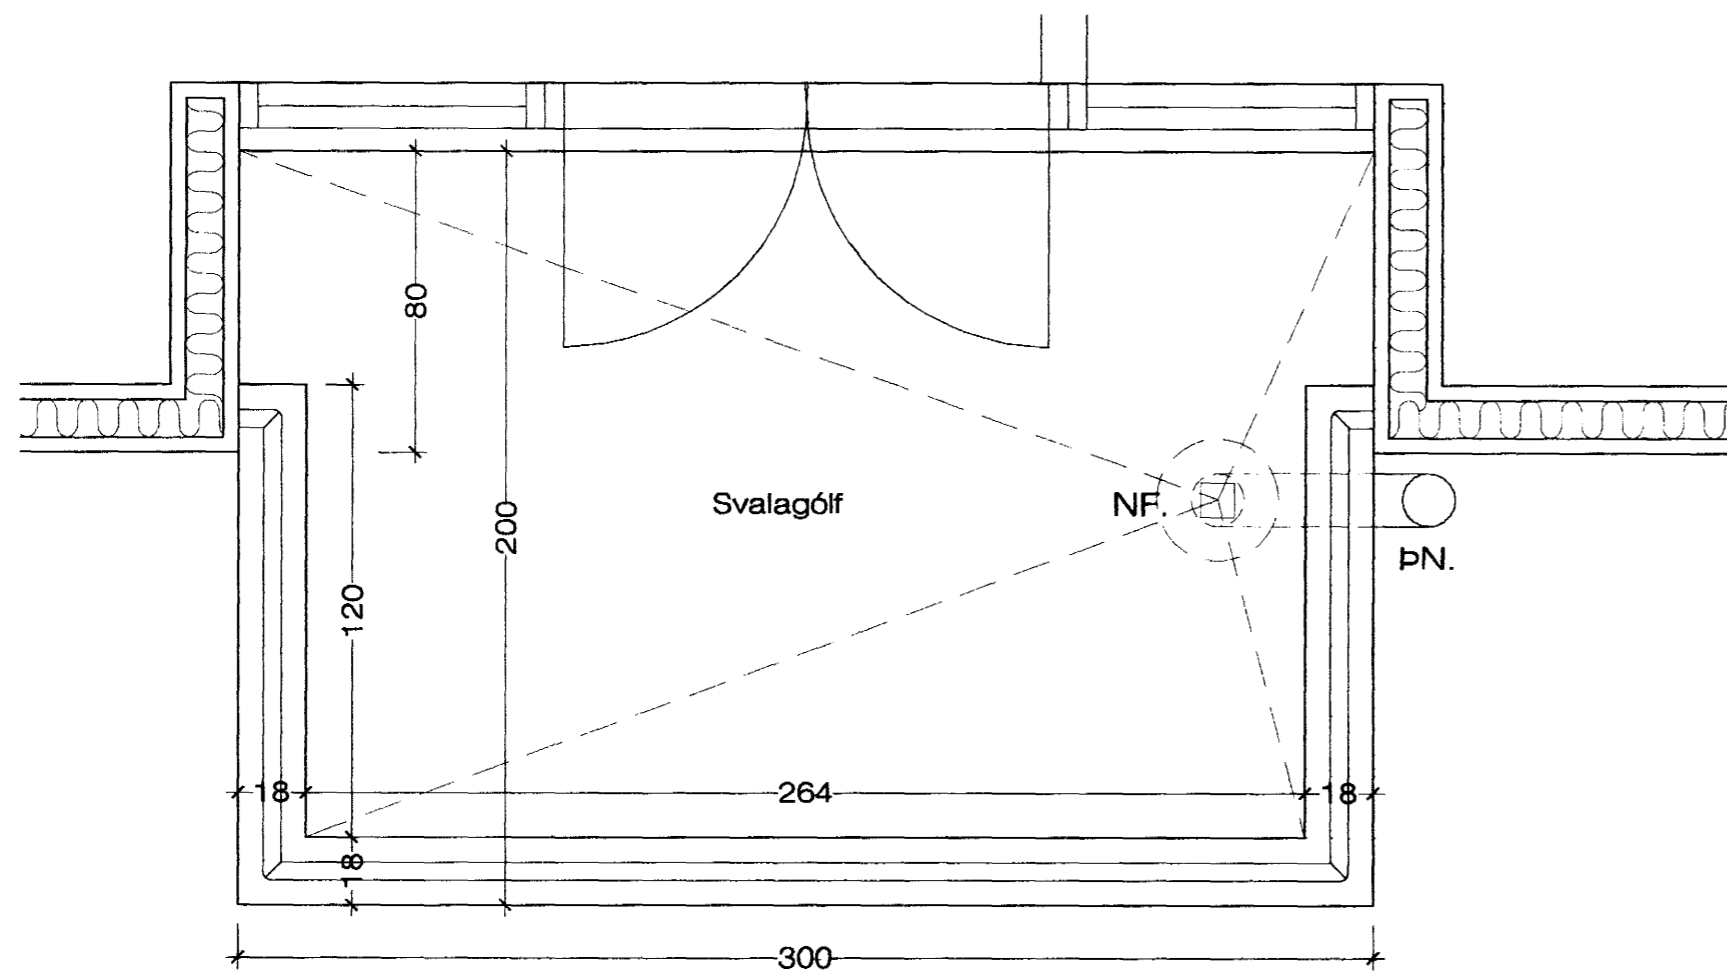

GRUNNMYND SVALIR M 1 : 20

Mæla skal svalir vandlega á staðnum áður en smíði hefst

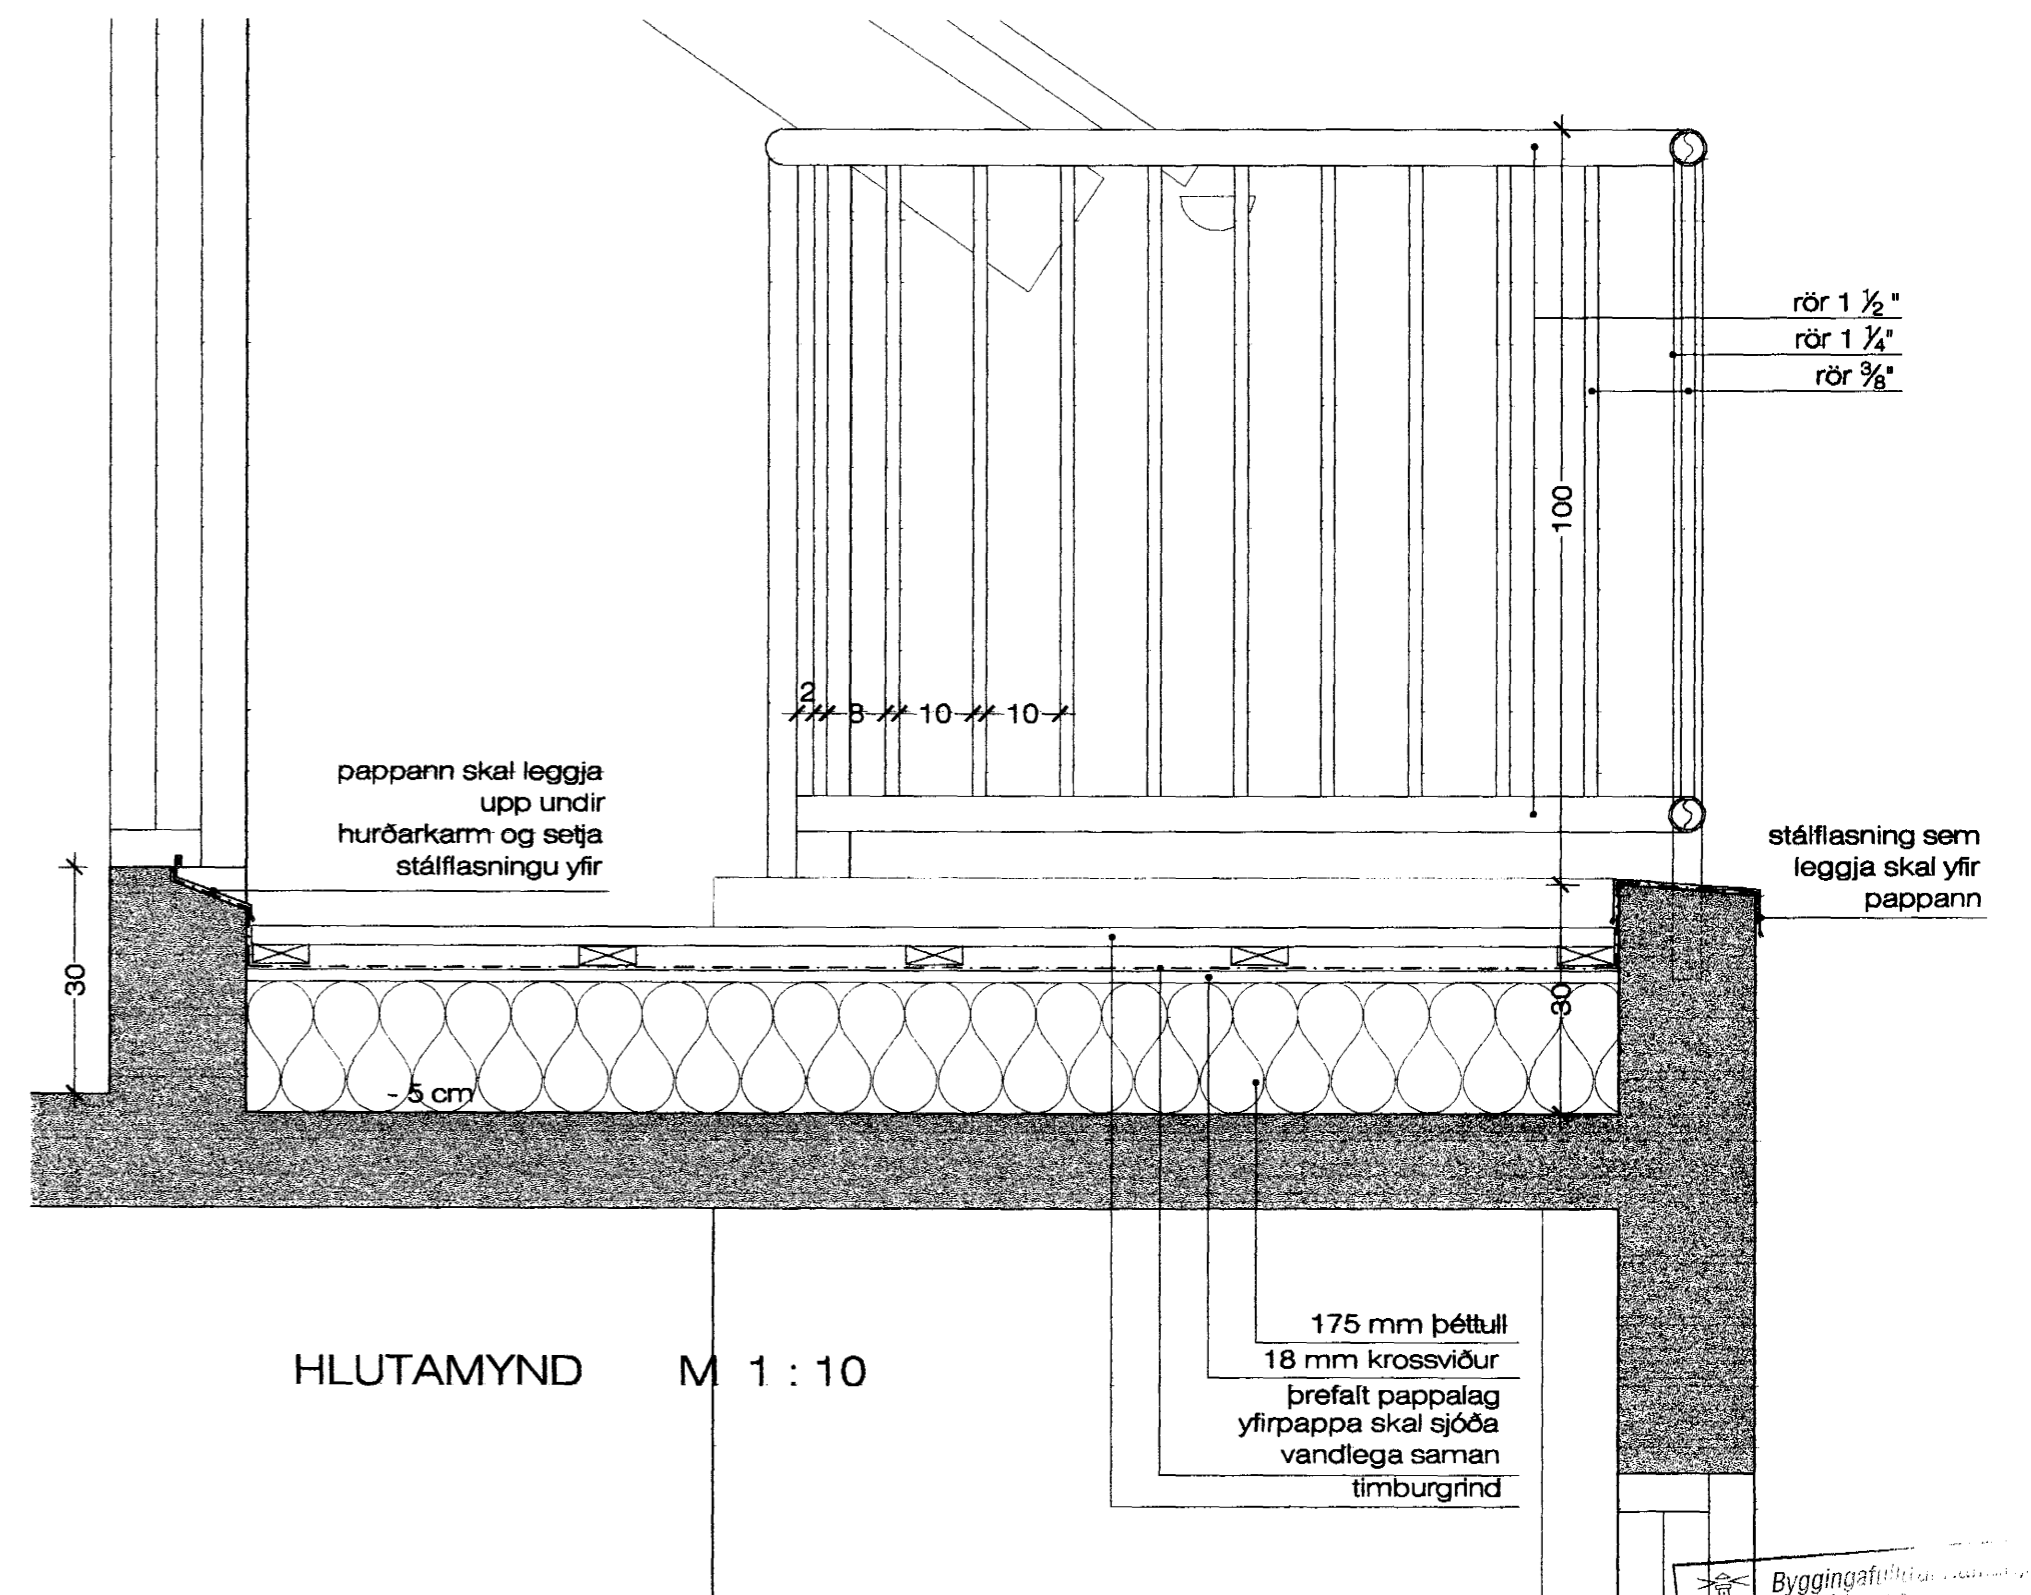

HLUTAMYND M 1 : 10

Byggingafræðingur
 Algreitt þjálfari
 29 APR. 2003