


SNID A-A  
MKV. 1:50

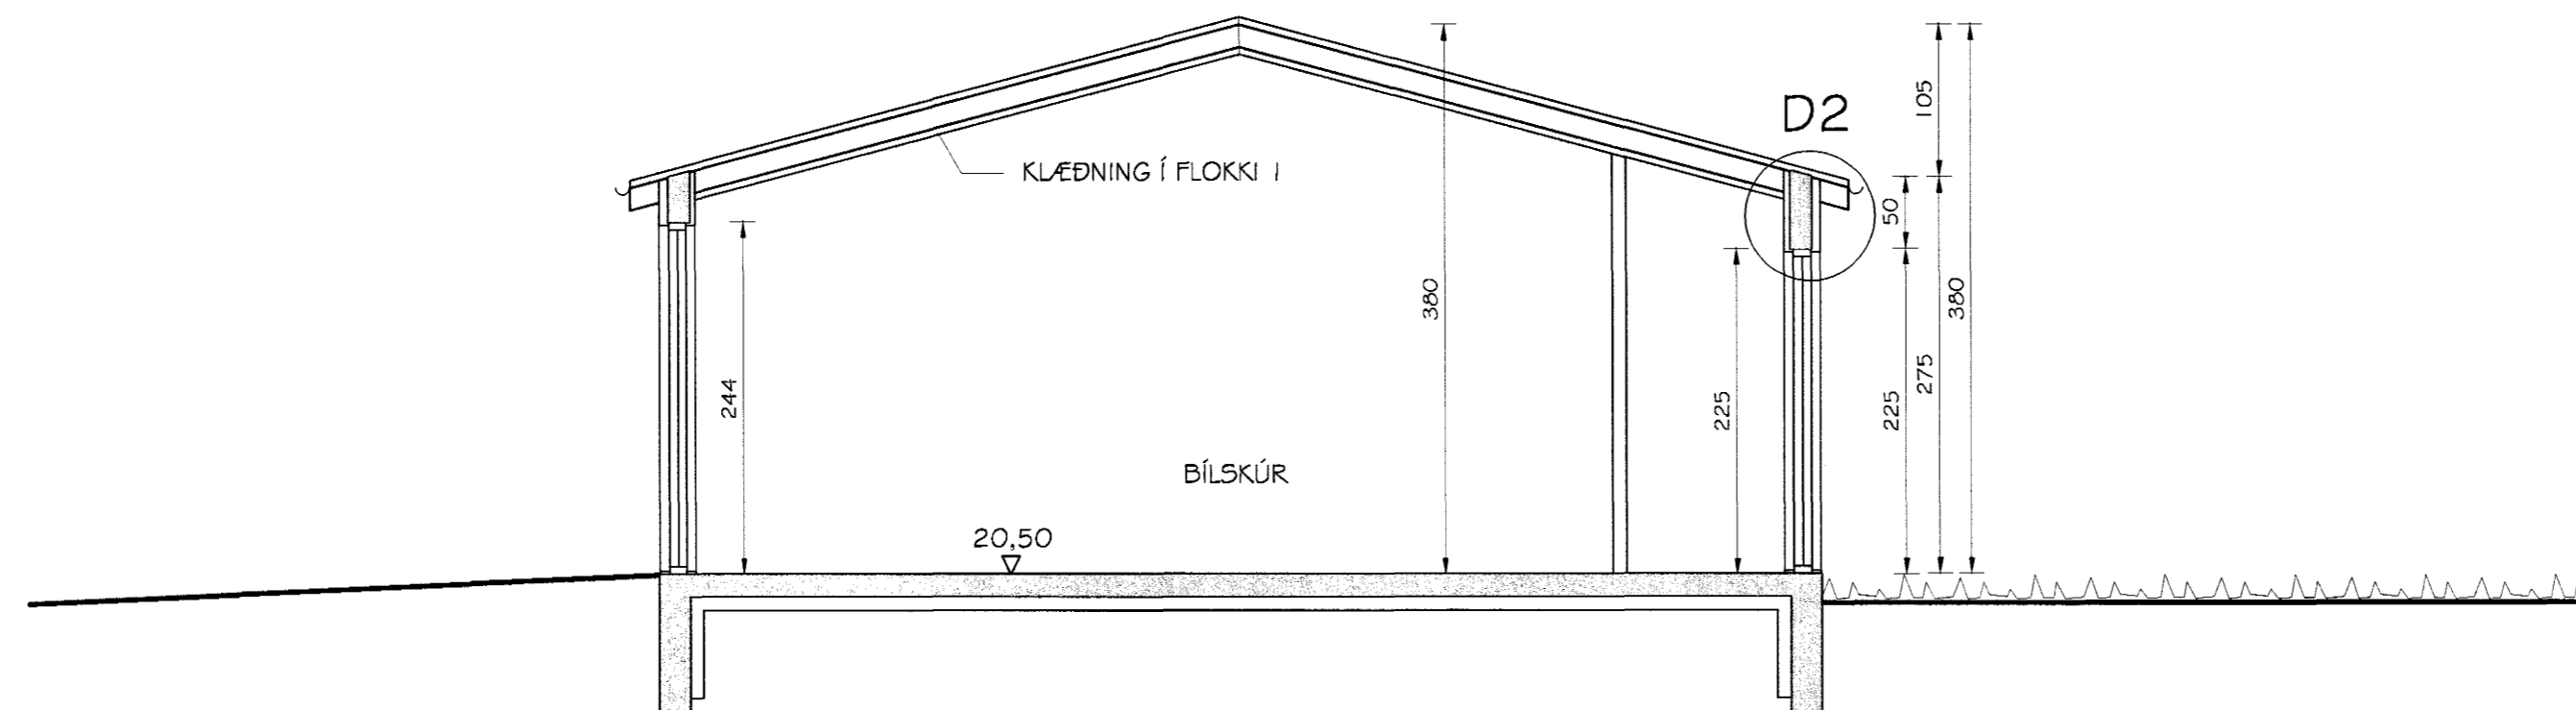

SNID B-B  
MKV. 1:50

TILVÍSANIR:

SJÁ GRUNNMYND NEDRI HÆÐAR Á TEIKNINGU NR. 1  
SJÁ GRUNNMYND EFRU HÆÐAR Á TEIKNINGU NR. 2

Br. nr.	Dags.	Af.	Breyting
(A)			
(B)			
(C)			
(D)			

**TEIKNISTOFA**  
**TORGIE**  
RÁÐGJÖF - HÖNNUN - EFTIR

ÁRMÚLI 36, 108 REYKJAVÍK, SÍMI 568-8866, FAX 568-8866  
Þorsteinn Fróþjófsson, Magnús P. Guðmundsson  
byggingatæknifræðingur innviðsarkitekt.  
Kt. 211055-5299 Kt. 240654-5559

Byggingafulltrúi  
Afgreitt bann  
23 APR 2003  
VG

Hafnarfjarðar  
**BLÓMVELLIR 26**  
**HAFNARFJÖRDUR**

Teikningarheiti: SNIDMYNDIR  
MÁLTEIKNING

Dags. 04.09.2002 Svörð 1:50  
Hannað PF Teiknað VÓJ Samþ. *[Signature]*  
Verknr. 02-814 Teikn.nr. 203 Breyt.nr.