


DEILI D1
MKV. 1:5

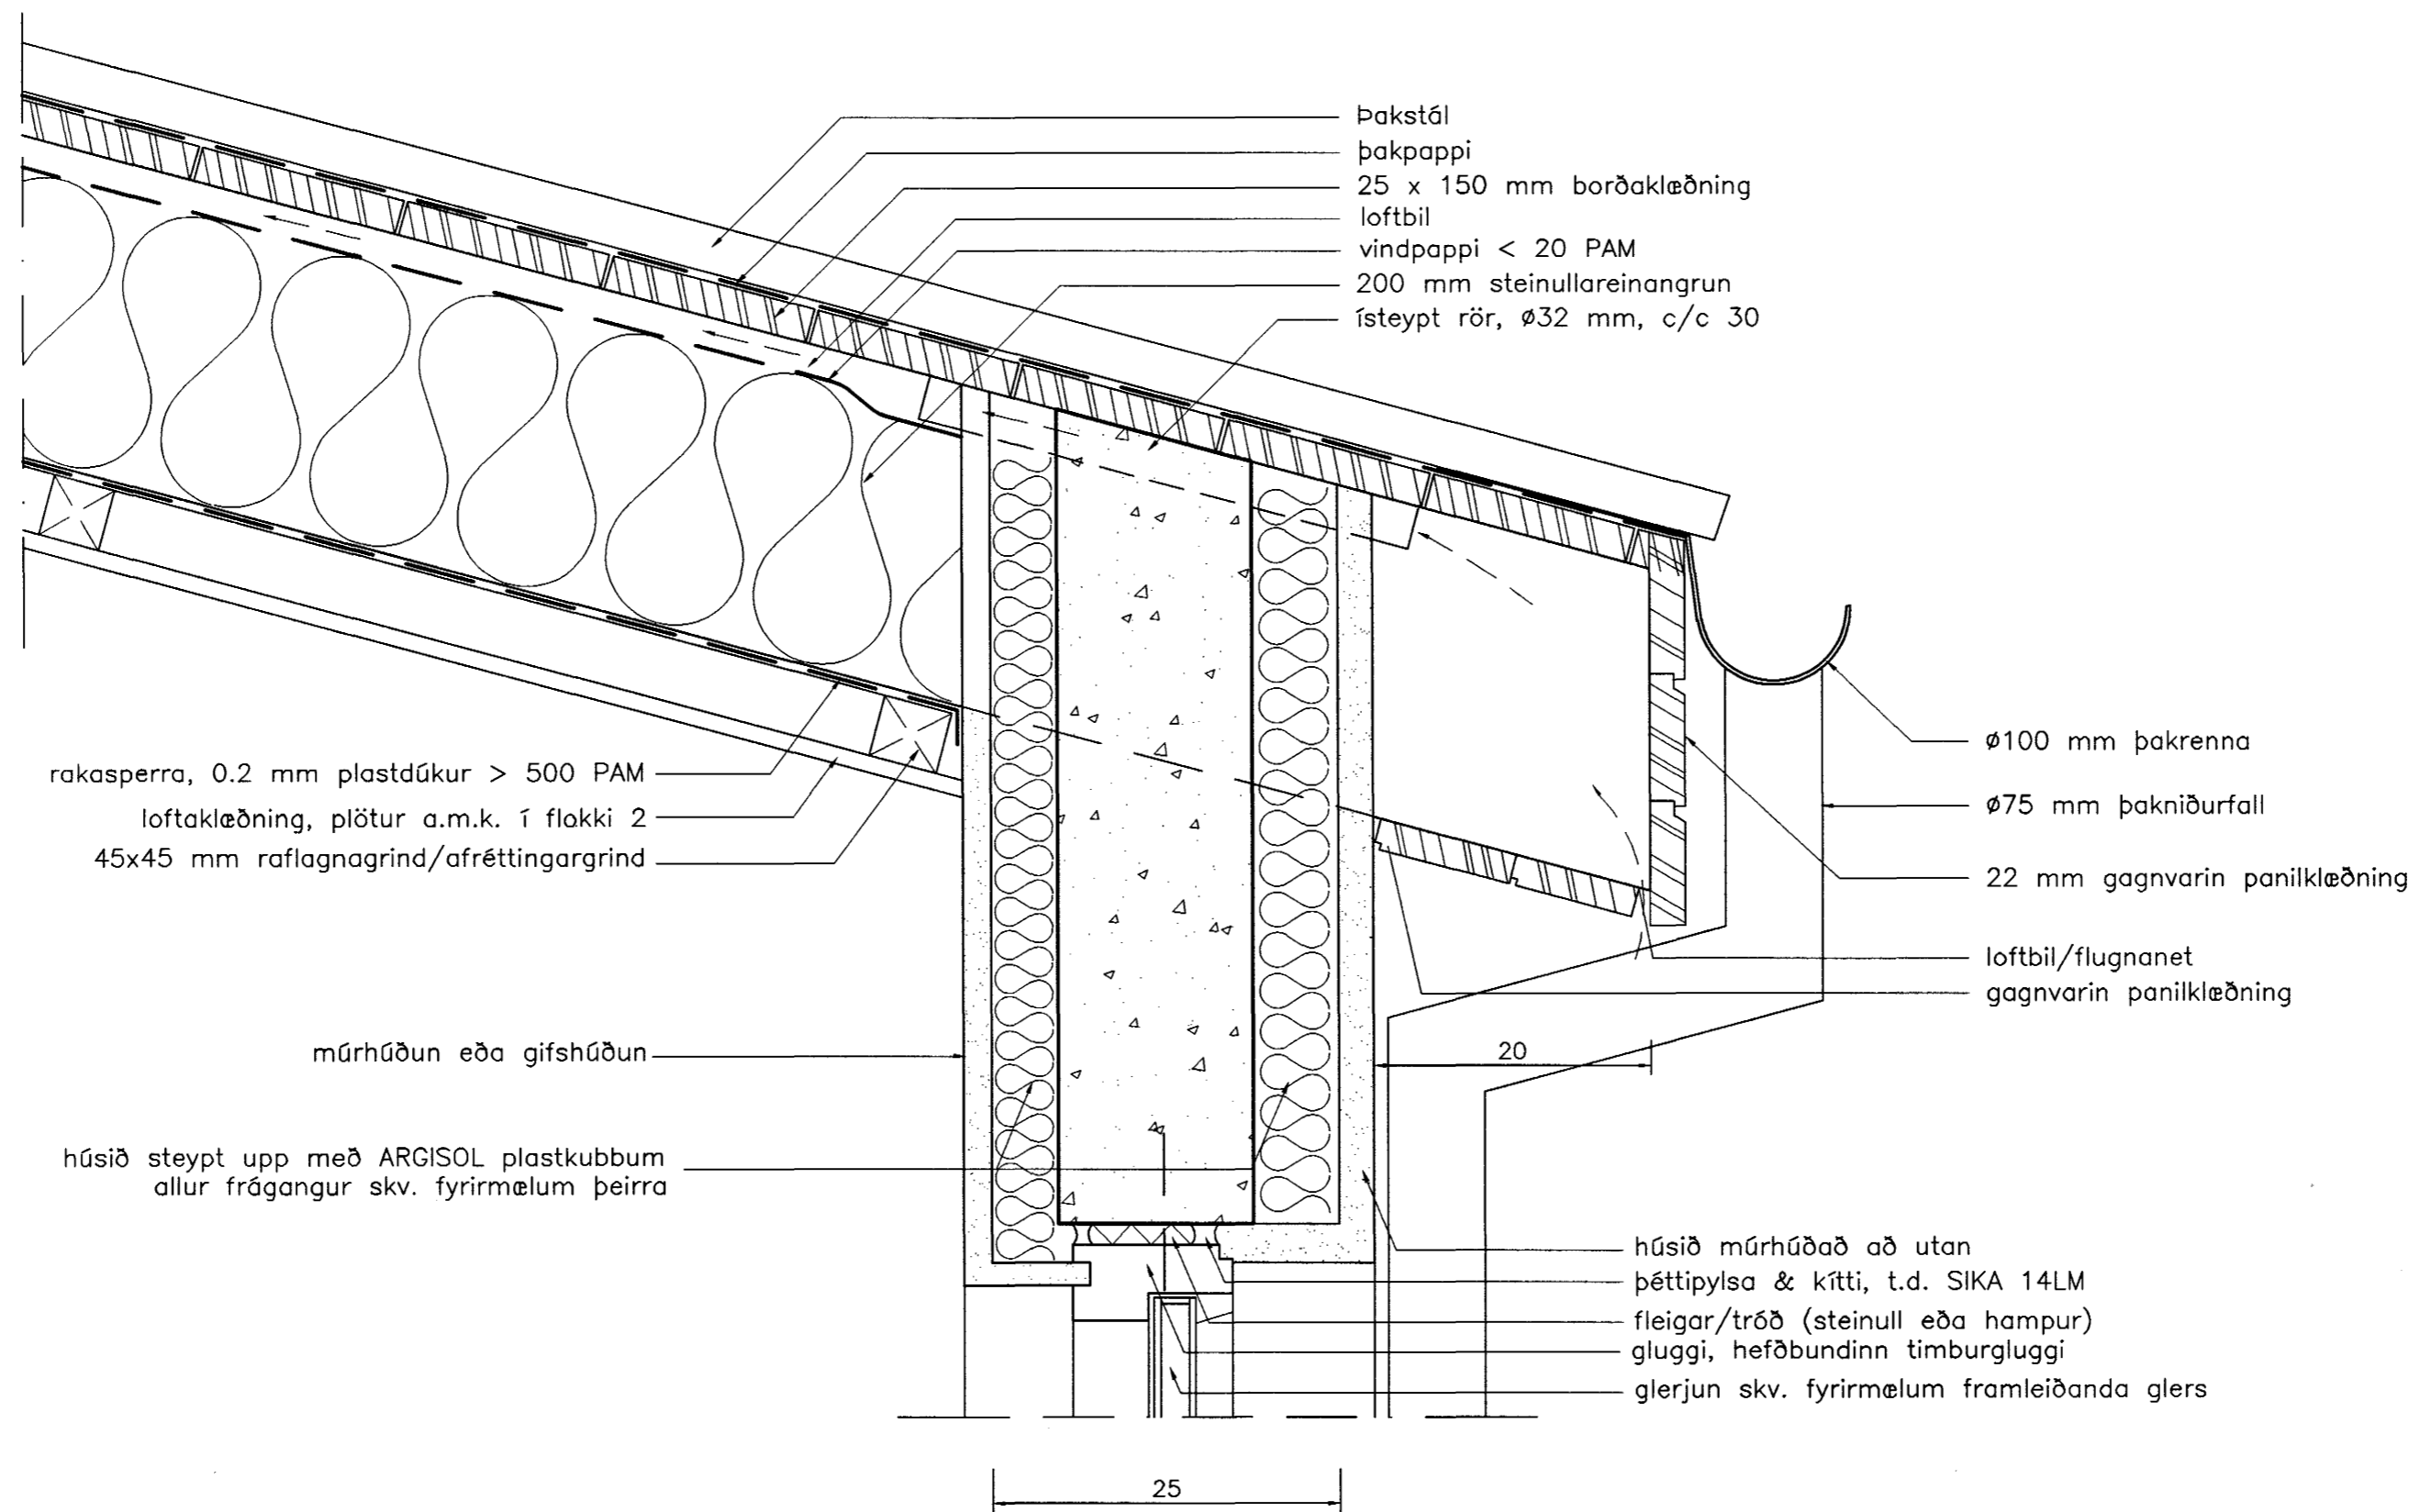

Deili D2
Mkv. 1 : 5

Br. nr.	Dags.	Af.	Breyting
(A)			
(B)			
(C)			
(D)			

**TEIKNISTOFA
TORGH**
RÁÐGJÖF - HÖNNUN - EFTIR

ÁRMÚLI 36, 108 REYKJAVÍK, Sími 568-8866, FAX 568-8866
Þorsteinn Friðbjófnsson, Magnús P. Guðmundsson
Byggingatæknifræðingur, Innviðissarkitekt.
Kt. 211055-5299, Kt. 240654-5559

Byggingatillittrúi Hafnarfjarðar
Afgreitt þann
23 APR. 2003
VG

BLÓMVELLIR 26
HAFNARFJÖRDUR

Tekningarnúmer: FRÁGANGUR YFIRBYGGINGAR
DEILIMYNDIR D1 OG D2

Dags. 04.09.2002 Kvæð 1:5
Hannað ÞF Teknað VÓJ Samþ. *[Signature]*
Verkr. 02-814 Tekn.nr. 401 Breyt.nr.