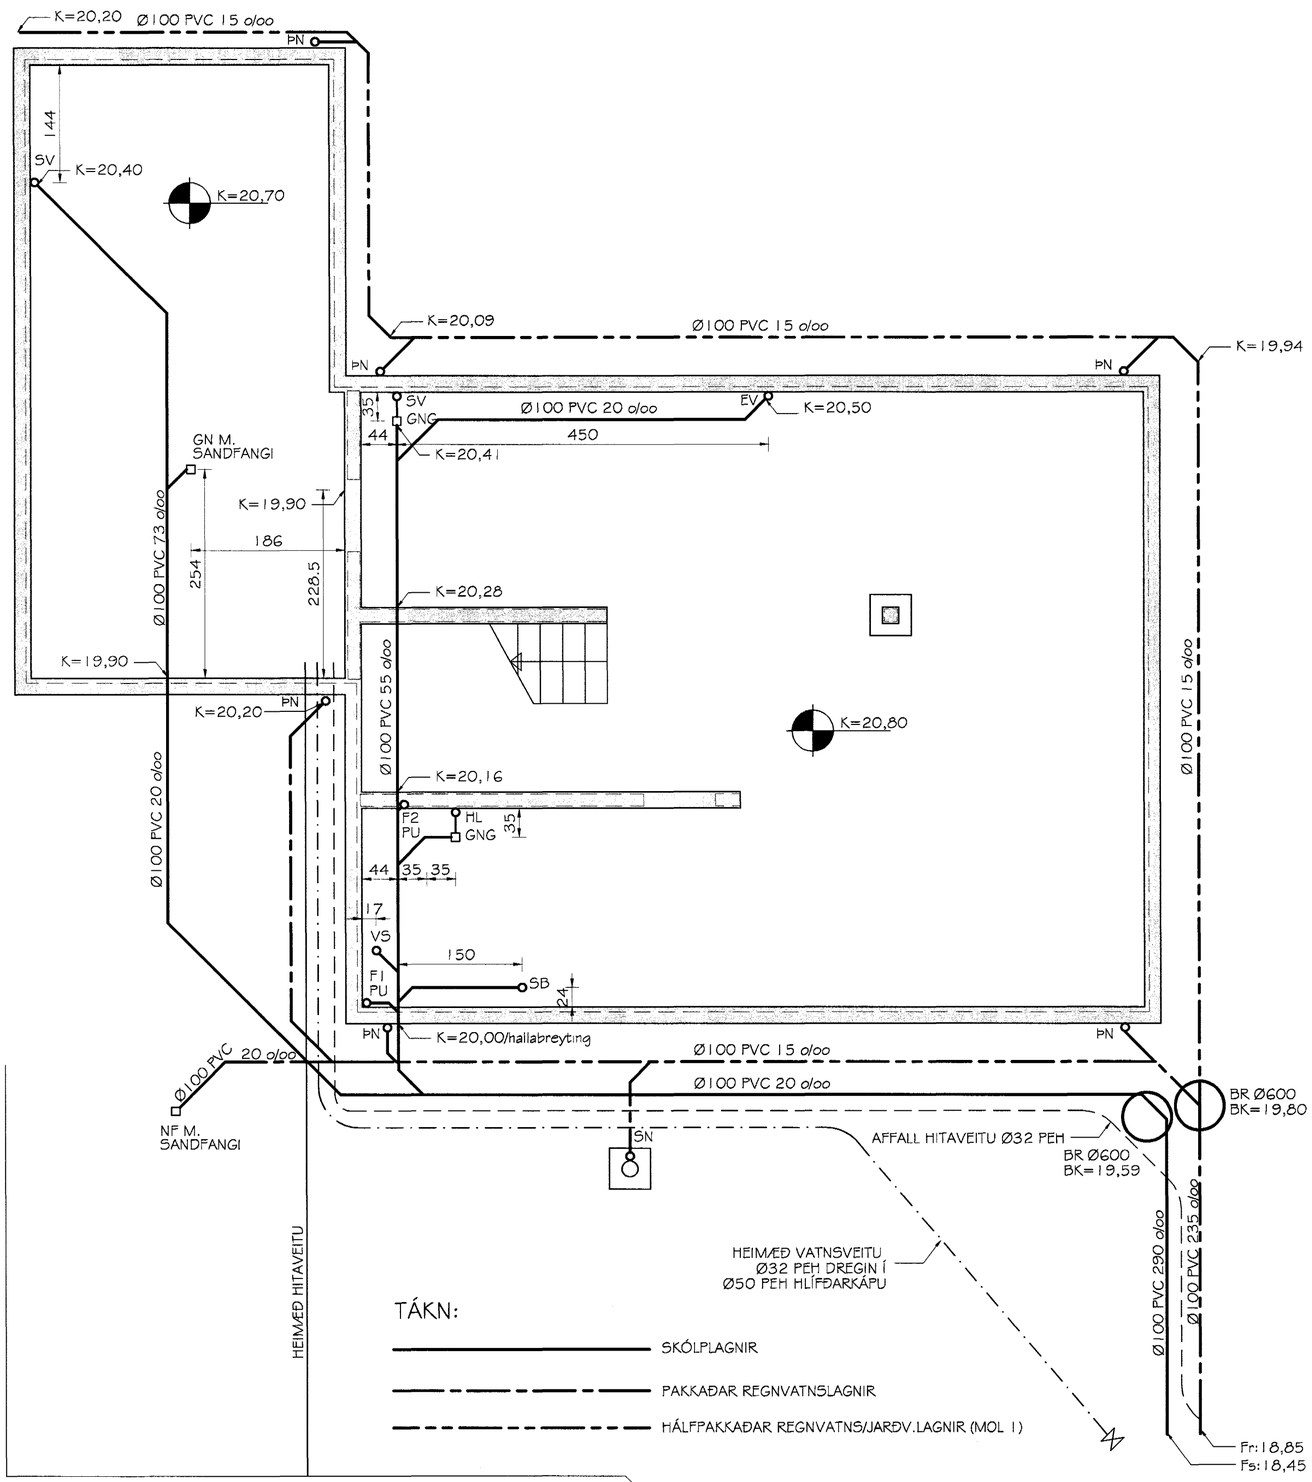

GRUNNMYND
LAGNA Í JÖRÐ
MKV. 1:50

SKÝRINGAR:

SJÁ ALMENNAR SKÝRINGAR Á TEIKNINGU NR. 700.

ALLT EFNI SEM NOTAÐ ER Í FRÁRENNSLISLAGNIR SKAL HAFA VOTTUN Rb. TIL ÞEIRRA NOTA SEM HÉR UM RÆÐIR.

Br. nr.	Dags.	Af.	Breyting
Ⓐ			
Ⓑ			
Ⓒ			
Ⓓ			

TEIKNISTOFAN TORGIÐ
RÁÐGJÖF - HÖNNUN - EFTIRLIT
ÁRMÚLI 36, 108 REYKJAVÍK, SÍMI 568-8866, FAX 568-8878
Þorsteinn Friðþjófsson, byggingatæknifræðingur Kt. 211055-5299
Magnús Þ. Guðmundsson, innanhússarkitekt. Kt. 240654-5559

Byggingafulltrúi Hafnarfjarðar
Afgreitt þann
23 APR. 2003
VG

BLÓMVELLIR 26
HAFNARFJÖRÐUR

Teikningarheiti: GRUNNMYND LAGNA Í JÖRÐ

Dags. 04.09.2002 Kvarði: 1:50
Hannað ÞF Teiknað VÓJ Samþ.
Verknr. 02-814 Tekn.nr. 401 Breyt.nr.