


**Ásýnd vesturveggjar**

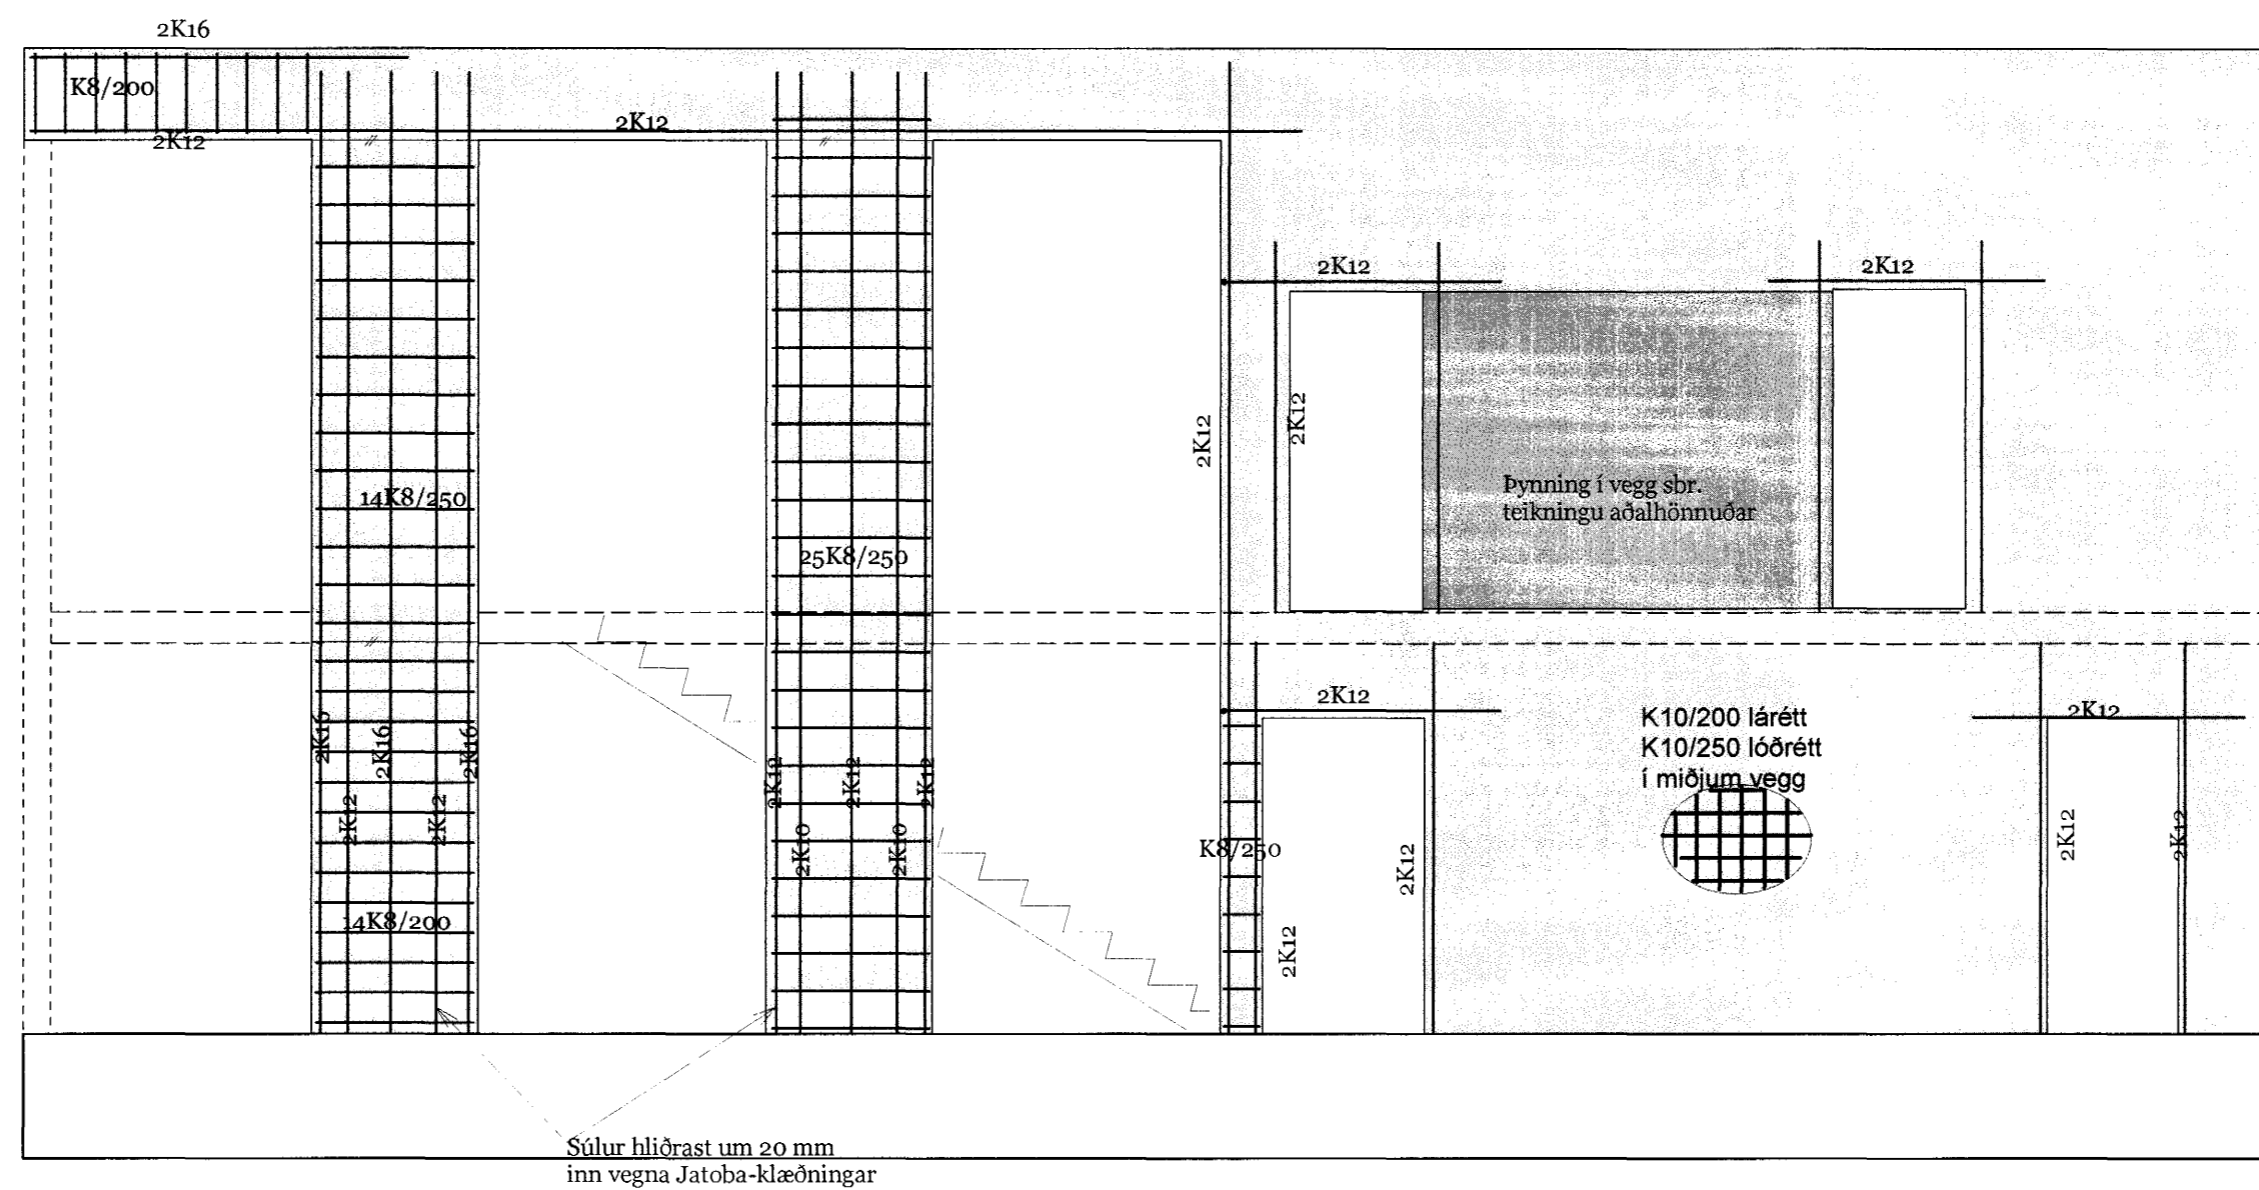

**Ásýnd suðurveggjar**

Verkfræðistofan Höfn kt. 590989-1529  
Verkfræðiráðgjöf - Suðurlandsbraut 30, 108 Rvk.

**Lögg. burðarþols- og lagnahönnuður:**  
Sturlaugur Þorsteinsson, kt. 250253-2579  
byggingarverkfræðingur BSc-MBA-MVFI  
Sími 899-2579

Verk: **Blómavellir 9,  
Hafnarfirði**

Teikning:  
**Veggir - Ásýnd**

Verkkaupi: \_\_\_\_\_ Teikning nr:

**B4**

Mælikvarði: 1:50  
Dagsetning: 5-3-03  
Teiknað: SP

Breytingar:

Byggingatillitun Heimaáfangar  
Afgreitt þess

Samþykkt lögg. hönnuðar: \_\_\_\_\_ 6 APR. 2003

*Sturlaugur Þorsteinsson*  
VG