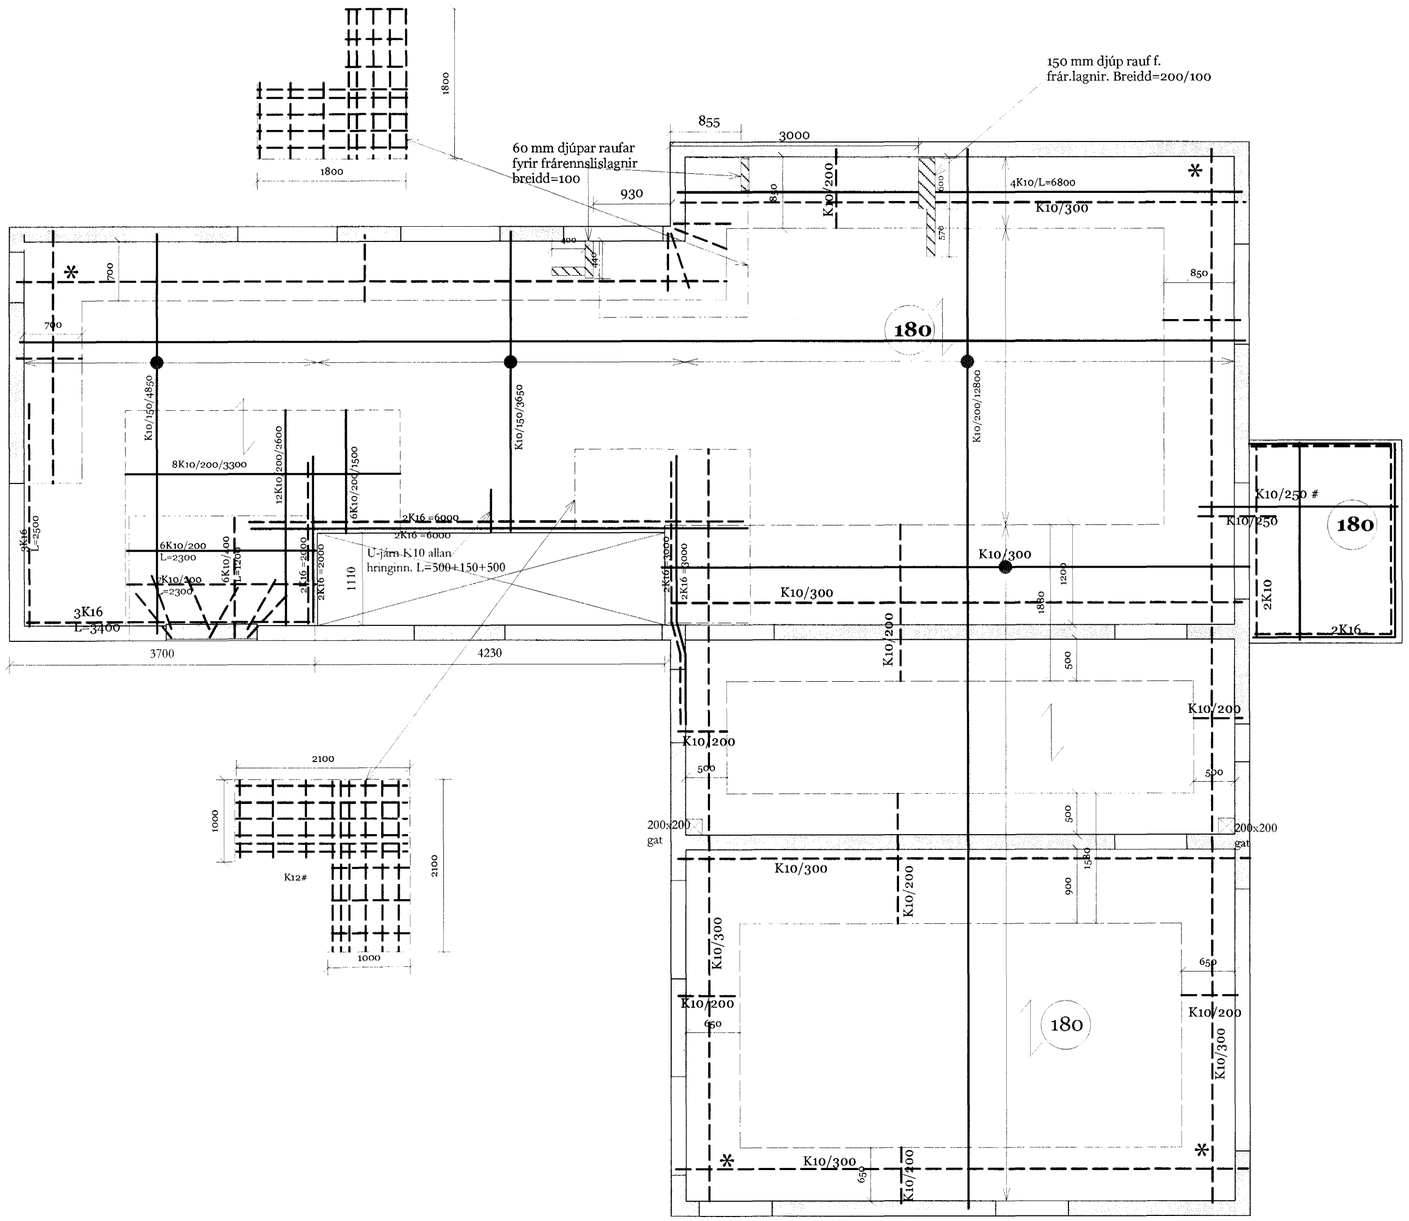

Steypa í plötu: C25

Táknar gat í plötu, 300x300

* Táknar að setja skuli járnamottu, 1200x1200
K10/200# í efri brún plötu til viðbótar

Verkfræðistofan Höfn kt. 590989-1529
Verkfræðiráðgjöf - Suðurlandsbraut 30, 108 Rvk.

Lögg. burðarþols- og lagnahönnuður:
Sturlaugur Þorsteinsson, kt. 250253-2579
byggingarverkfræðingur BSc-MBA-MVFÍ
Sími 899-2579

Verk: Blómavellir 9, Hafnarfirði

Teikning: **Milliplata Grunnmynd**

Verkkaupi:

Teikning nr: **B5**

Mælikvarði:	Dagsetning:	Teiknað:
1:50	5.3.03	SÞ

Breytingar:

Samþykkt lögg. hönnuðar:

Byggingafulltrúi Hafnarfjarðar
Afgreitt þann
16 APR. 2003
NG