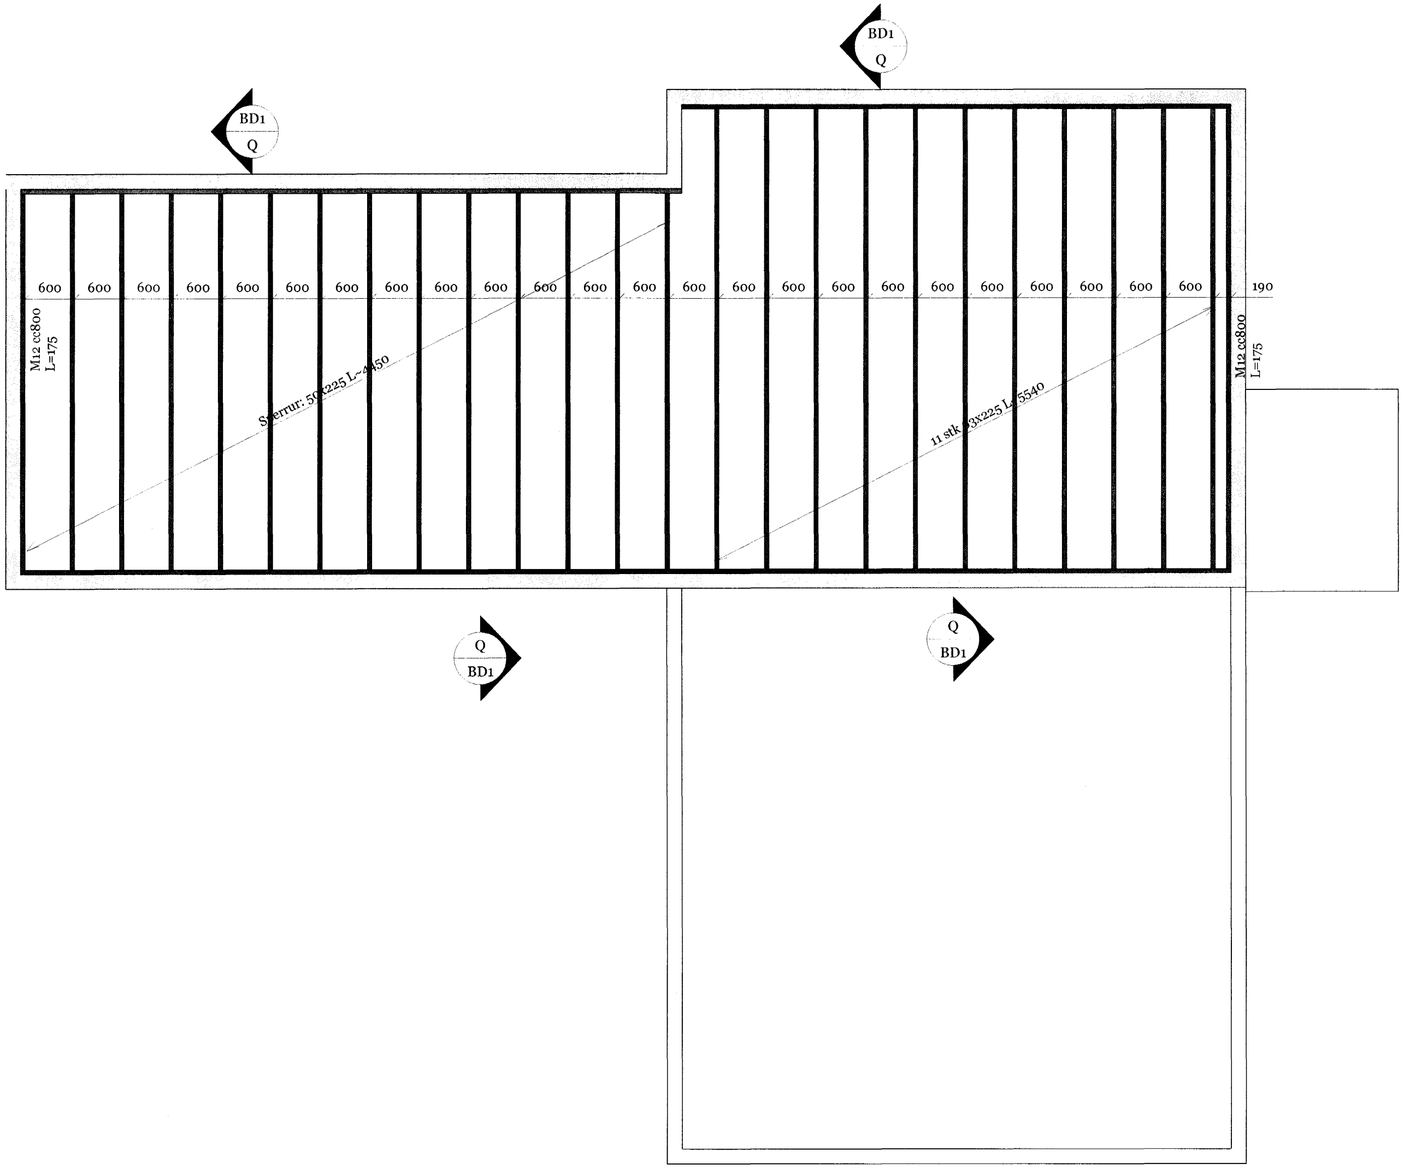

Þakviður skal vera K18. Miðað er við rakaflokk IU

Timbur sem er utanhúss skal fúaverja með þrístifúavörn
með olíuefni (B-vörn) eða málmsölt (vörn). Þetta
á einnig við burðarvið innanhúss sem kemur að steypu.

Milli steypu og timburs skal koma fyrir tjörupappa.

Skinnur skal setja undir rær þar sem þær koma að timbri.
Stærð skinna skal vera amk. þrefalt þvermál boltanna
(3,5 falt, ef skinna er hringlaga).

Deili: Sjá teikningu BD1.

Í þakklæðningu skal nota 25 mm borðaklæðningu.
Negling : 3 stk. 3,1 x 75 nema 1 m frá þakkanti
þar sem negla skal með 3x 40/75. Nota skal
galvaniseraðan saum.

Festing þakpappa og stálklæðningar skal vera í samræmi
við fyrirmæli framleiðanda m.v. staðbundnar aðstæður.

Athugið mál á staðnum !

Verkfræðistofan Höfn kt. 590989-1529
Verkfræðiráðgjöf - Suðurlandsbraut 30, 108 Rvk.

Lögg. burðarþols- og lagnahönnuður:
Sturlaugur Þorsteinsson, kt. 250253-2579
byggingarverkfræðingur BSc-MBA-MVFÍ
Sími 899-2579

Verk: Blómavellir 9, Hafnarfirði

Teikning: **ÞAK Grunnmynd**

Verkkaupi:

Teikning nr: **B6**

Mælikvarði:	Dagsetning:	Teiknað:
1:50	5.3.03	SÞ

Breytingar:

Samþykkt lögg. hönnuðar:

Byggingafulltrúi Hafnarfjarðar
Afgreitt þann
16 APR. 2003
VG