




OPIN GÓLFHITAGRIND 1 HÆÐ

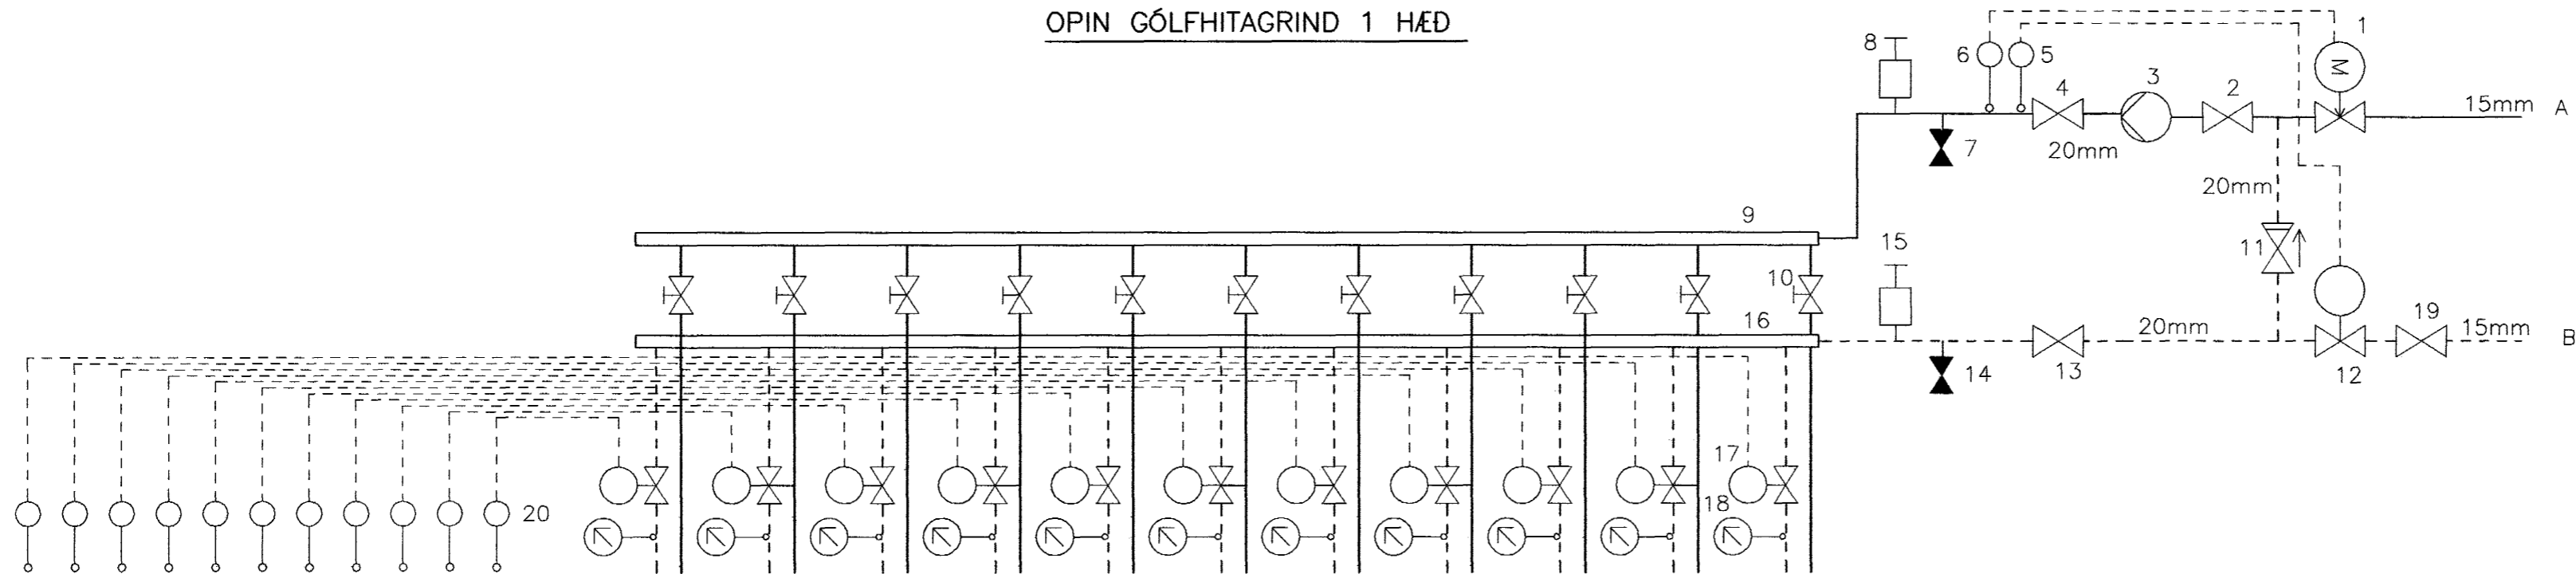


OPIN GÓLFHITAGRIND 2 HÆÐ

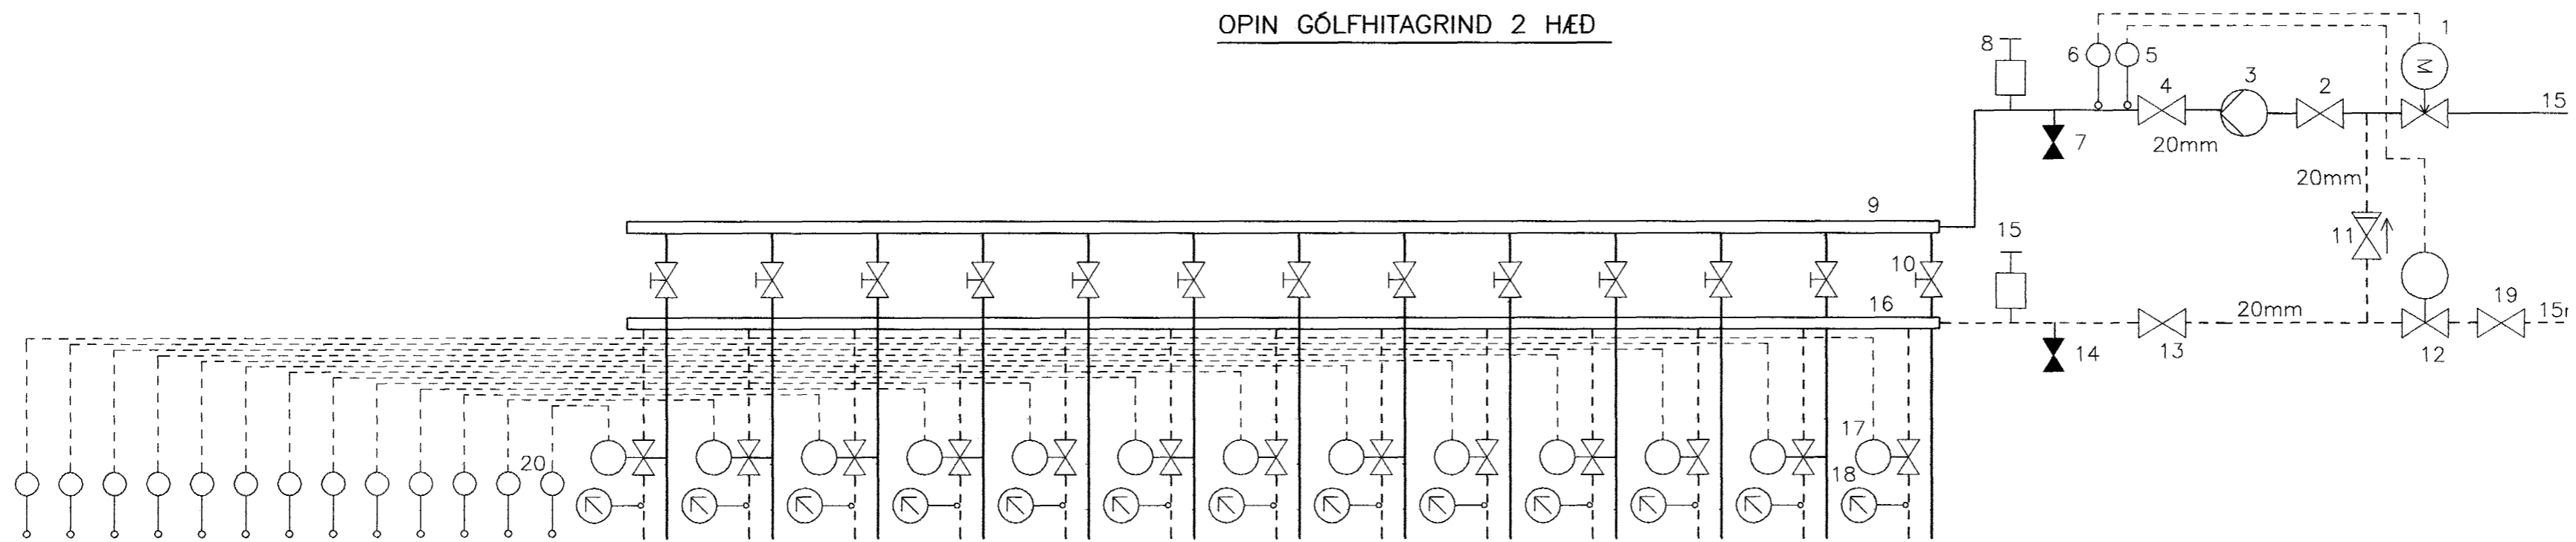


TENGIGRIND – ÁN VARMSKIPTIS

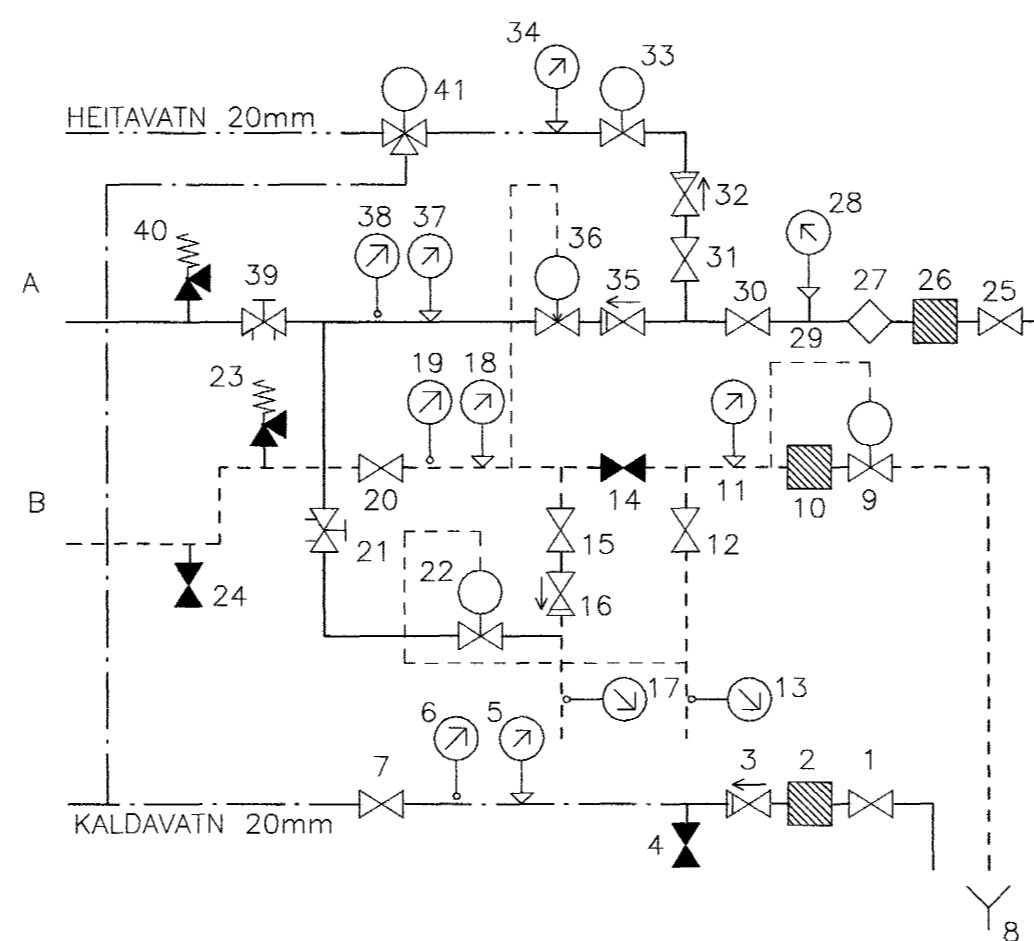

SNID Í ILÖGN

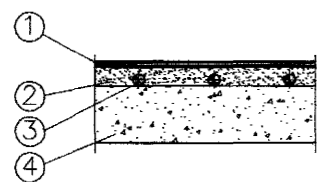

- ① GÓLFEFNI (ÞUNNT TEPPI, PARKET EDA FLÍSAR)
- ② 50 MM ILÖGN MED ÍBLÖNDUNAREFNUM
- ③ 16 MM PB-LAGNIR
- ④ JÁRNBENT BOTNPLATA

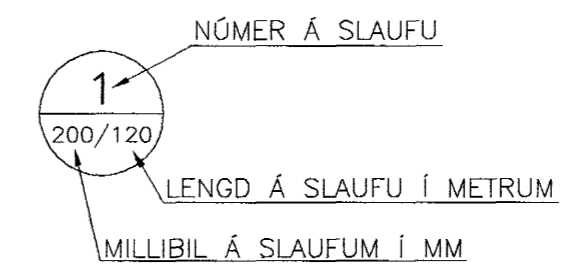

Byggingafræðingur Hæðnafræðingur Afgreitt þann	
14 APR. 2003	
ÚTG.	DAGS. BREYTING:
HANNAD SAMP. VG	
ERLUÁS 11 HAFNARFIRDI	SNID INNTAKS OG TENGIGRINDUR
VSB VERKFRÆÐISTOFA	Áritun lögg. hönnuðar:
	Sveinn Áki Sverrisson KÍ 230855-5609
B&JARHRAUNI 20*220 HAFNARFJÖRDUR Heimasíða: www.vsb.is • Netfang: vsb@vsb.is Sími 585-8600 Fax 585-8610 • KT: 710796-2899	Hannað: Ásgeir Þ Teiknað: Ásgeir Þ
FRV	MGI: 1:50 Yfirfarid:
Dags: 10-04-03	Nr: 03747-P01