




Suð vesturhlíð Mk 1:50.

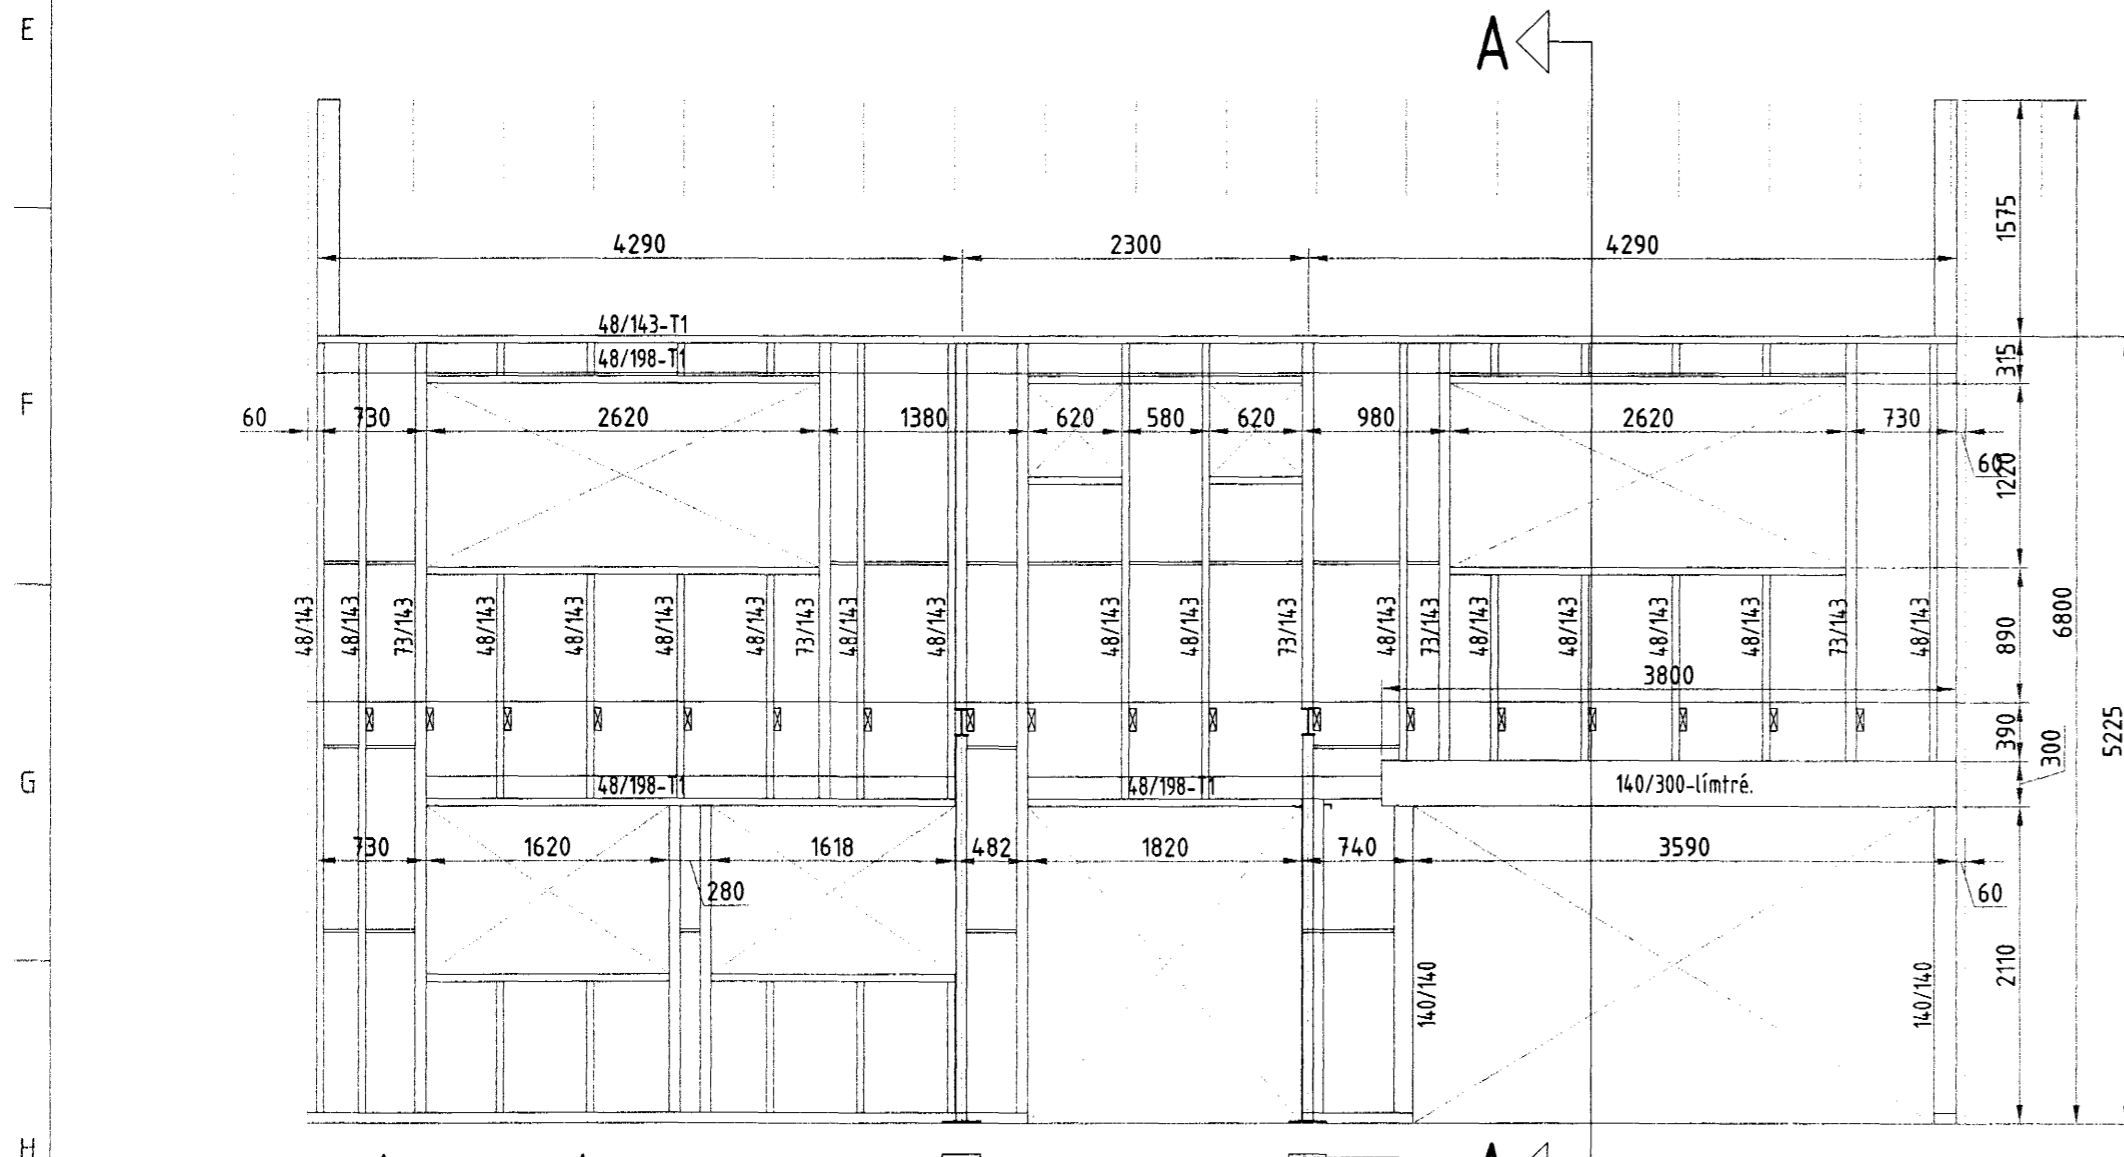

Norð austurhlíð Mk 1:50.

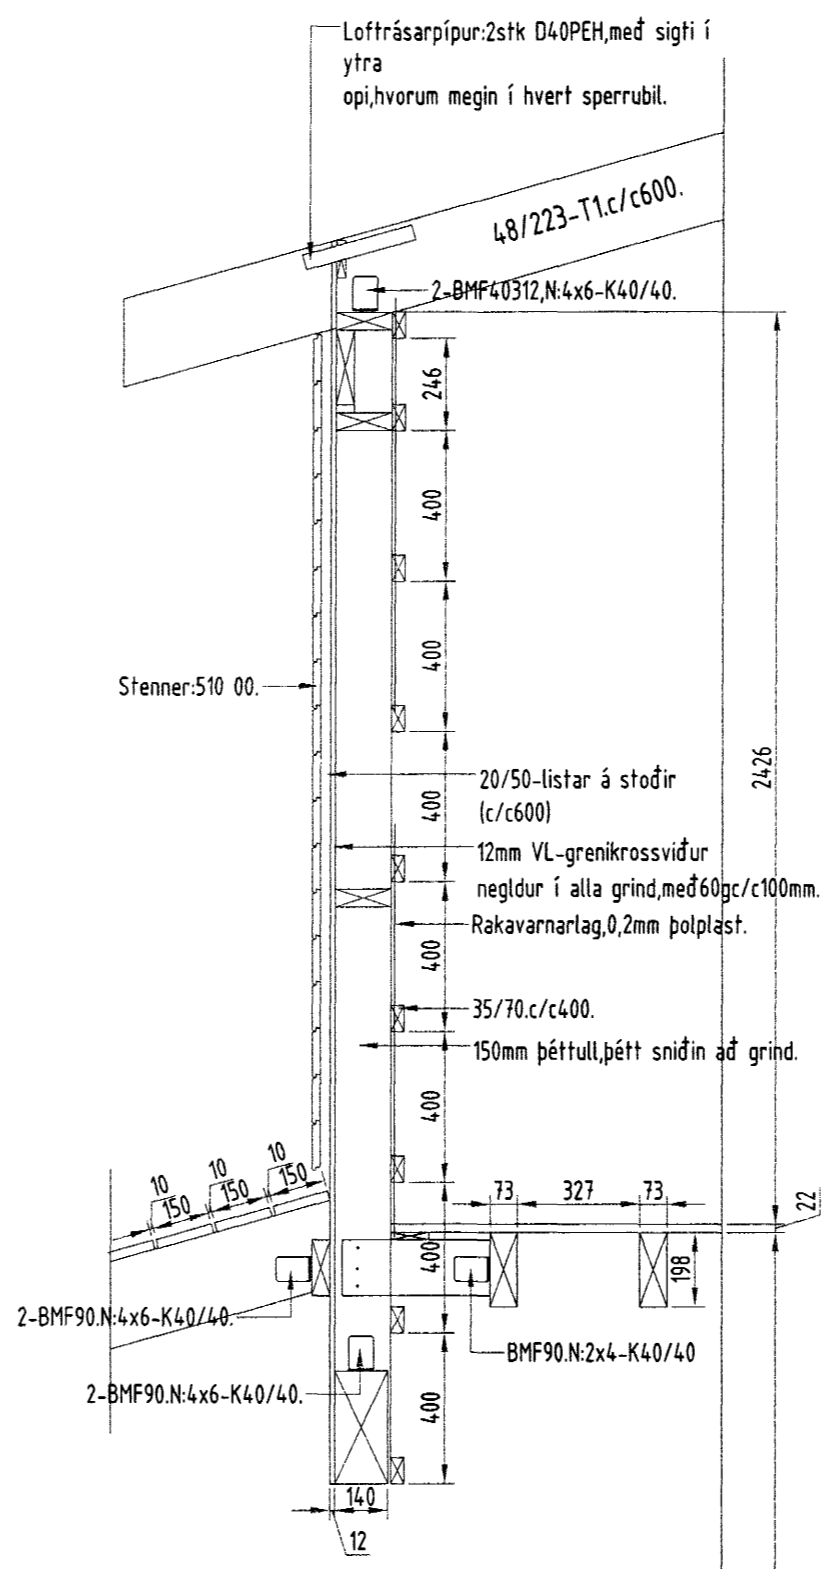

Sníð AA. Mk 1:20.

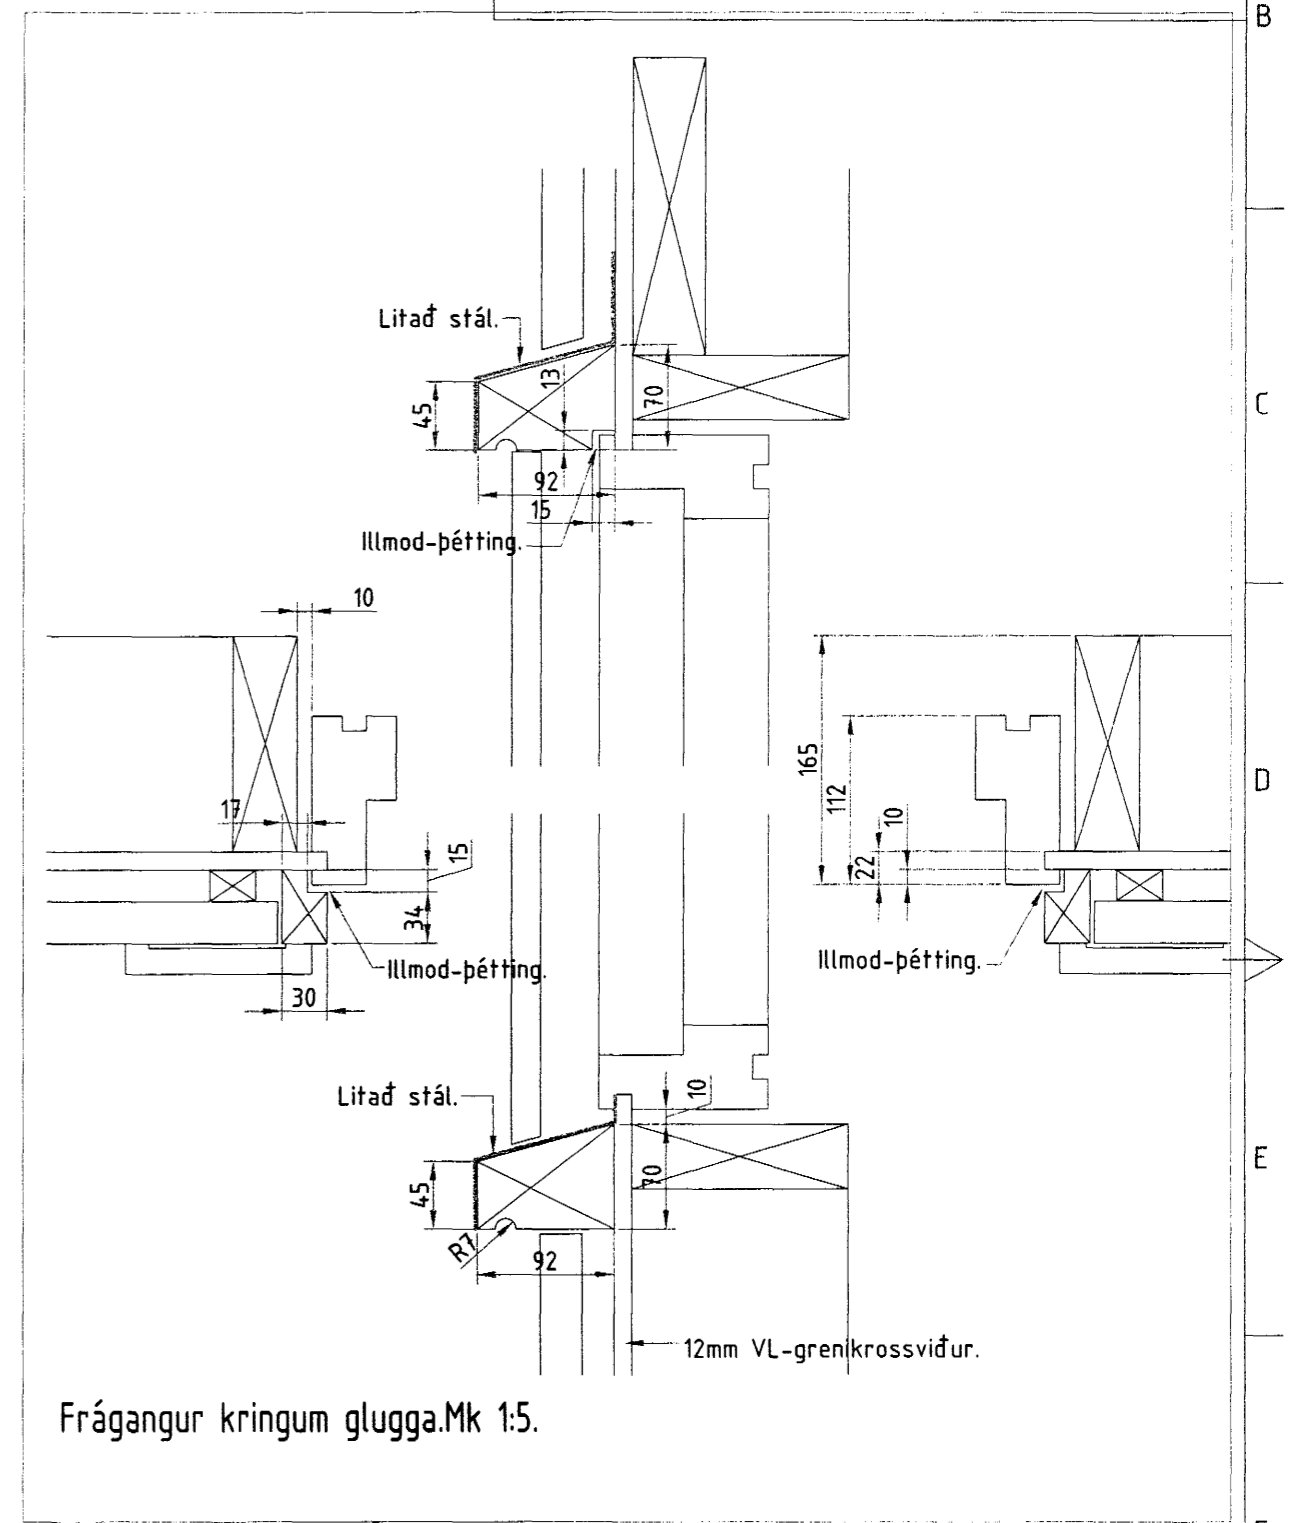

Frágangur kringum glugga. Mk 1:5.

Byggingatulltrúi Hafnarfjardar
Afgreitt þann
03 APR. 2003

Byggingarstaður		Blómvellir 22. Hafnarfirdi	
Verkefni	Útveggir - langhlíðar og snið í glugga.	Mælikvæði	Útg.
Verk nr	0301.	Bláð nr.	2.03
Dags	marz 2003.	Veffang	Stadalhus @xnet.is
Teiknistofan Stadalhus Síðumúla 31.			
Hönnuð	Kl: 201137-3149	Adalhönnuð / Samþætting	Sími: Kl: 070739 443