
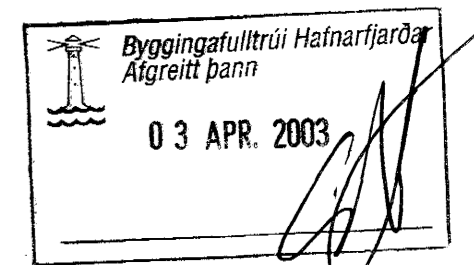


LAGNIR Í JÖRD, 1:50. KJALLARI UNDIR BÍLSKÚR

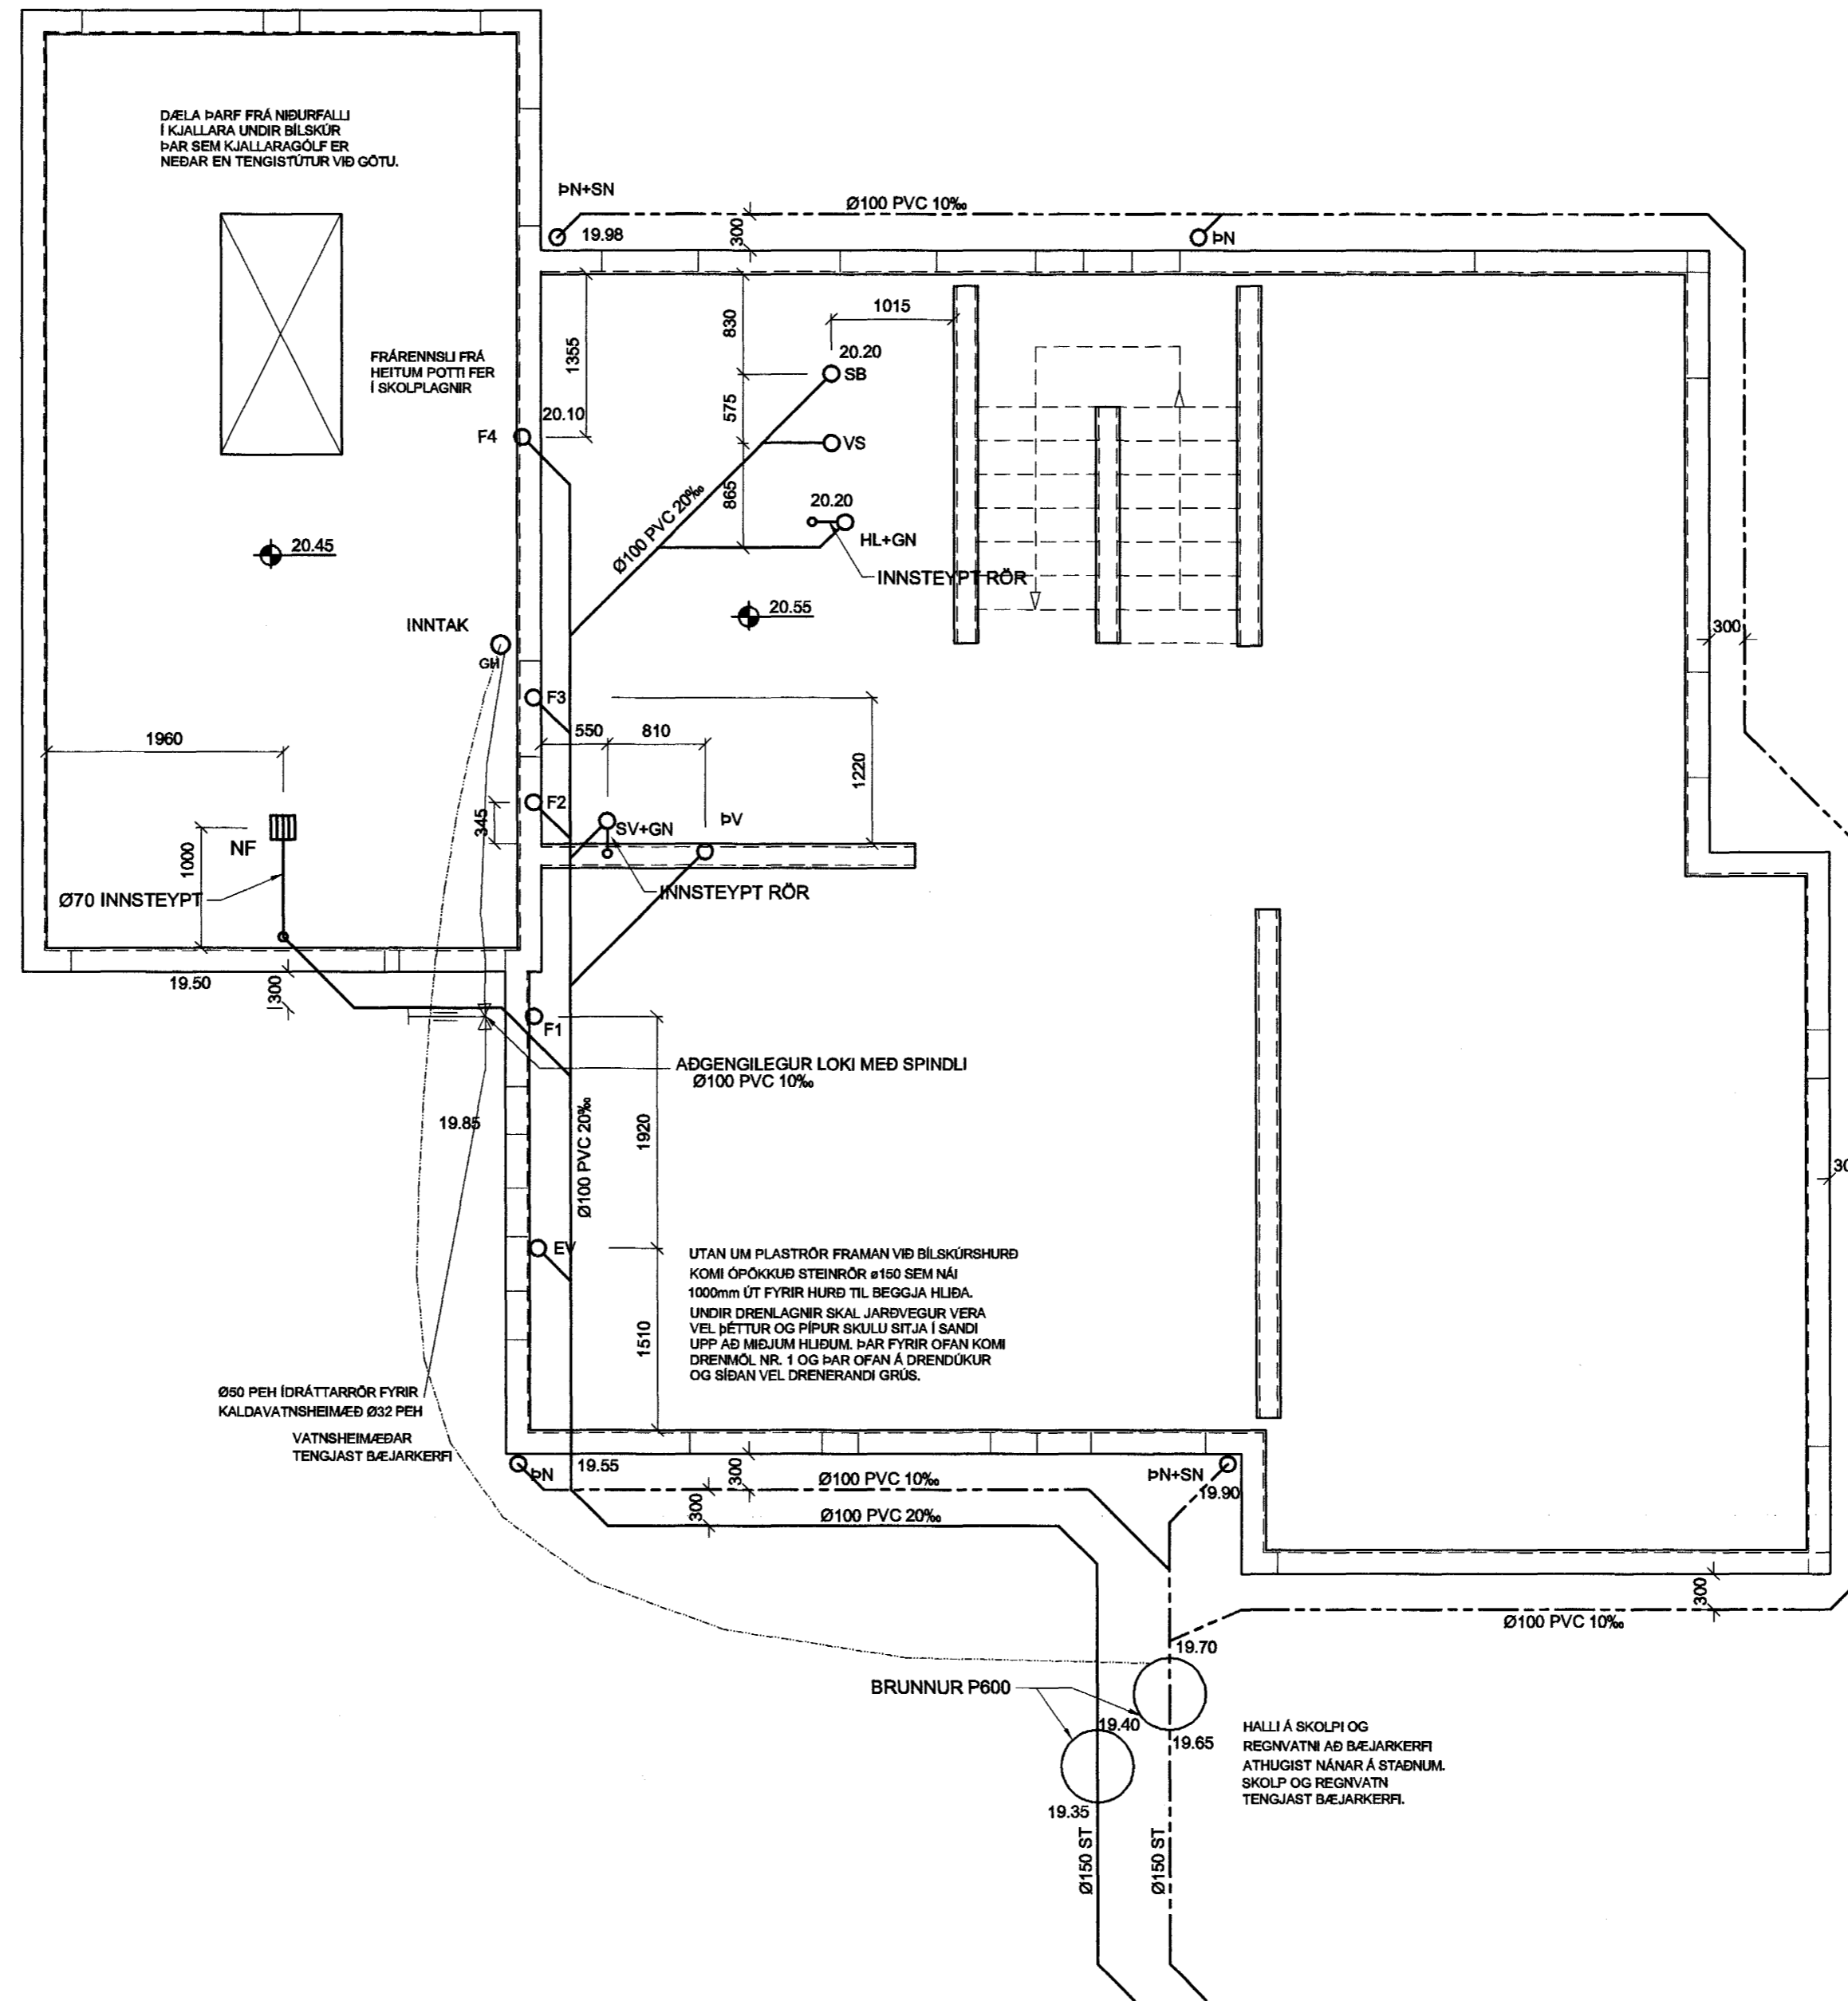

Verkfræðistofa Hauks Ásgeirssonar e.h.f.  
 Lindasmári 12, 200 Kópavogur  
 Sími 564-4337 Farsími 897-8132  
 e-mail: haukurag@simnet.is  
 Kennitala: 560600-3050

Hannað H.Á. Tolknað H.Á. Samþykkt: *Haukur Ásgeirsson*  
 Kennitala 301255-4629

**VHÁ**  
**BLÓMVELLIR 24**  
**HAFNARFIRÐI**  
 LAGNIR  
 GRUNNMYND LAGNA Í JÖRD

Mkv. 1:50	Telkn. nr. <b>3-0.1</b>	Verk nr. 190 Skráningar nr.: 1912
Ártun aðalhönnuðar <i>[Signature]</i>	Útgáfa A	Dags. MARS 03