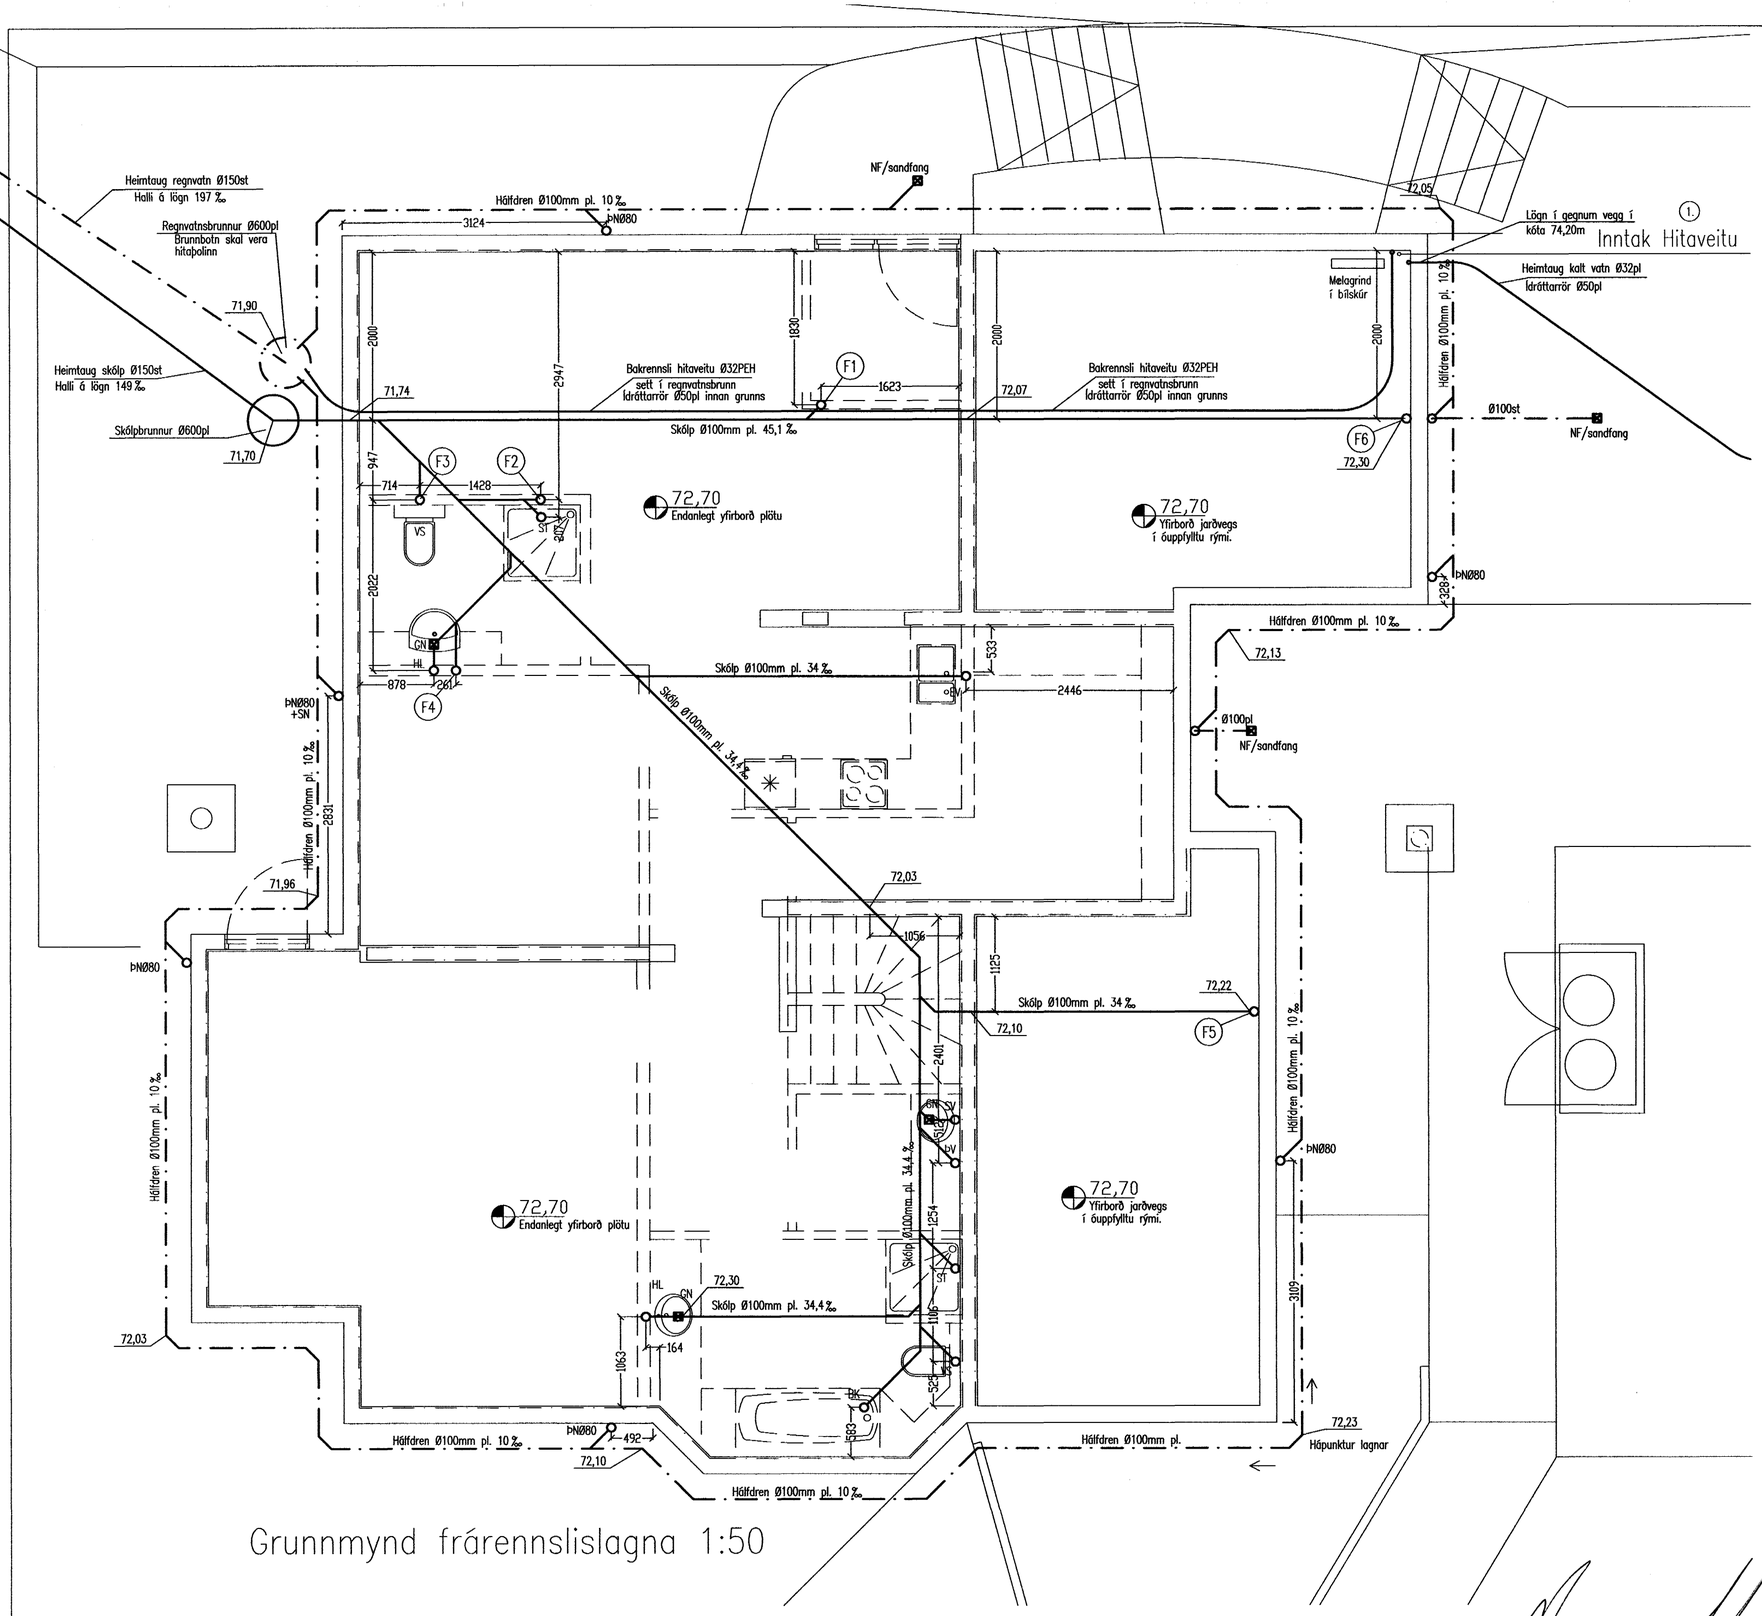

Grunnmynd frárennslislagna 1:50

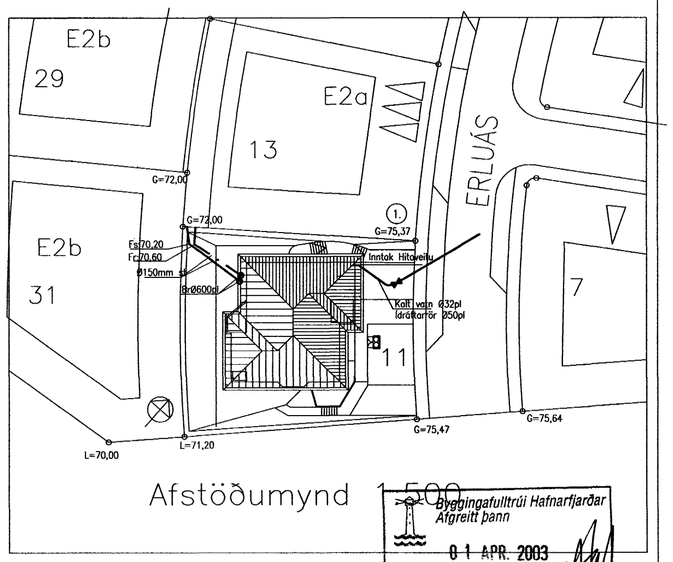

Afstöðumynd 1:500

Byggingafulltrúi Hafnarfjarðar
Afgreitt þann
01 APR. 2003

Áritun aðalhönnuðar skv. gr. 19.2 byggingarreglugerð (samræming séruppdrátta)

Breytingar			Erluás 11 Hafnarfirði	
Nr.	Dags.	Nafn		
1.	26.3.2003.	rgg	Tækniþjónusta Bjarna Árnasonar ehf. Smiðjuvegi 11 s: 564 2260 fax: 564 4681 Netfang: bjarniar@simnet.is	Mkv. 1:50/500
			Frárennslislagnir Inntak hitaveitu og kaldavatns	Nr. 1L
				Dags. 28.09.'01
				kt.:290461-4489