



HITA- OG NEYSLUVATNSLÖGN, RÚMMYND. 1:50

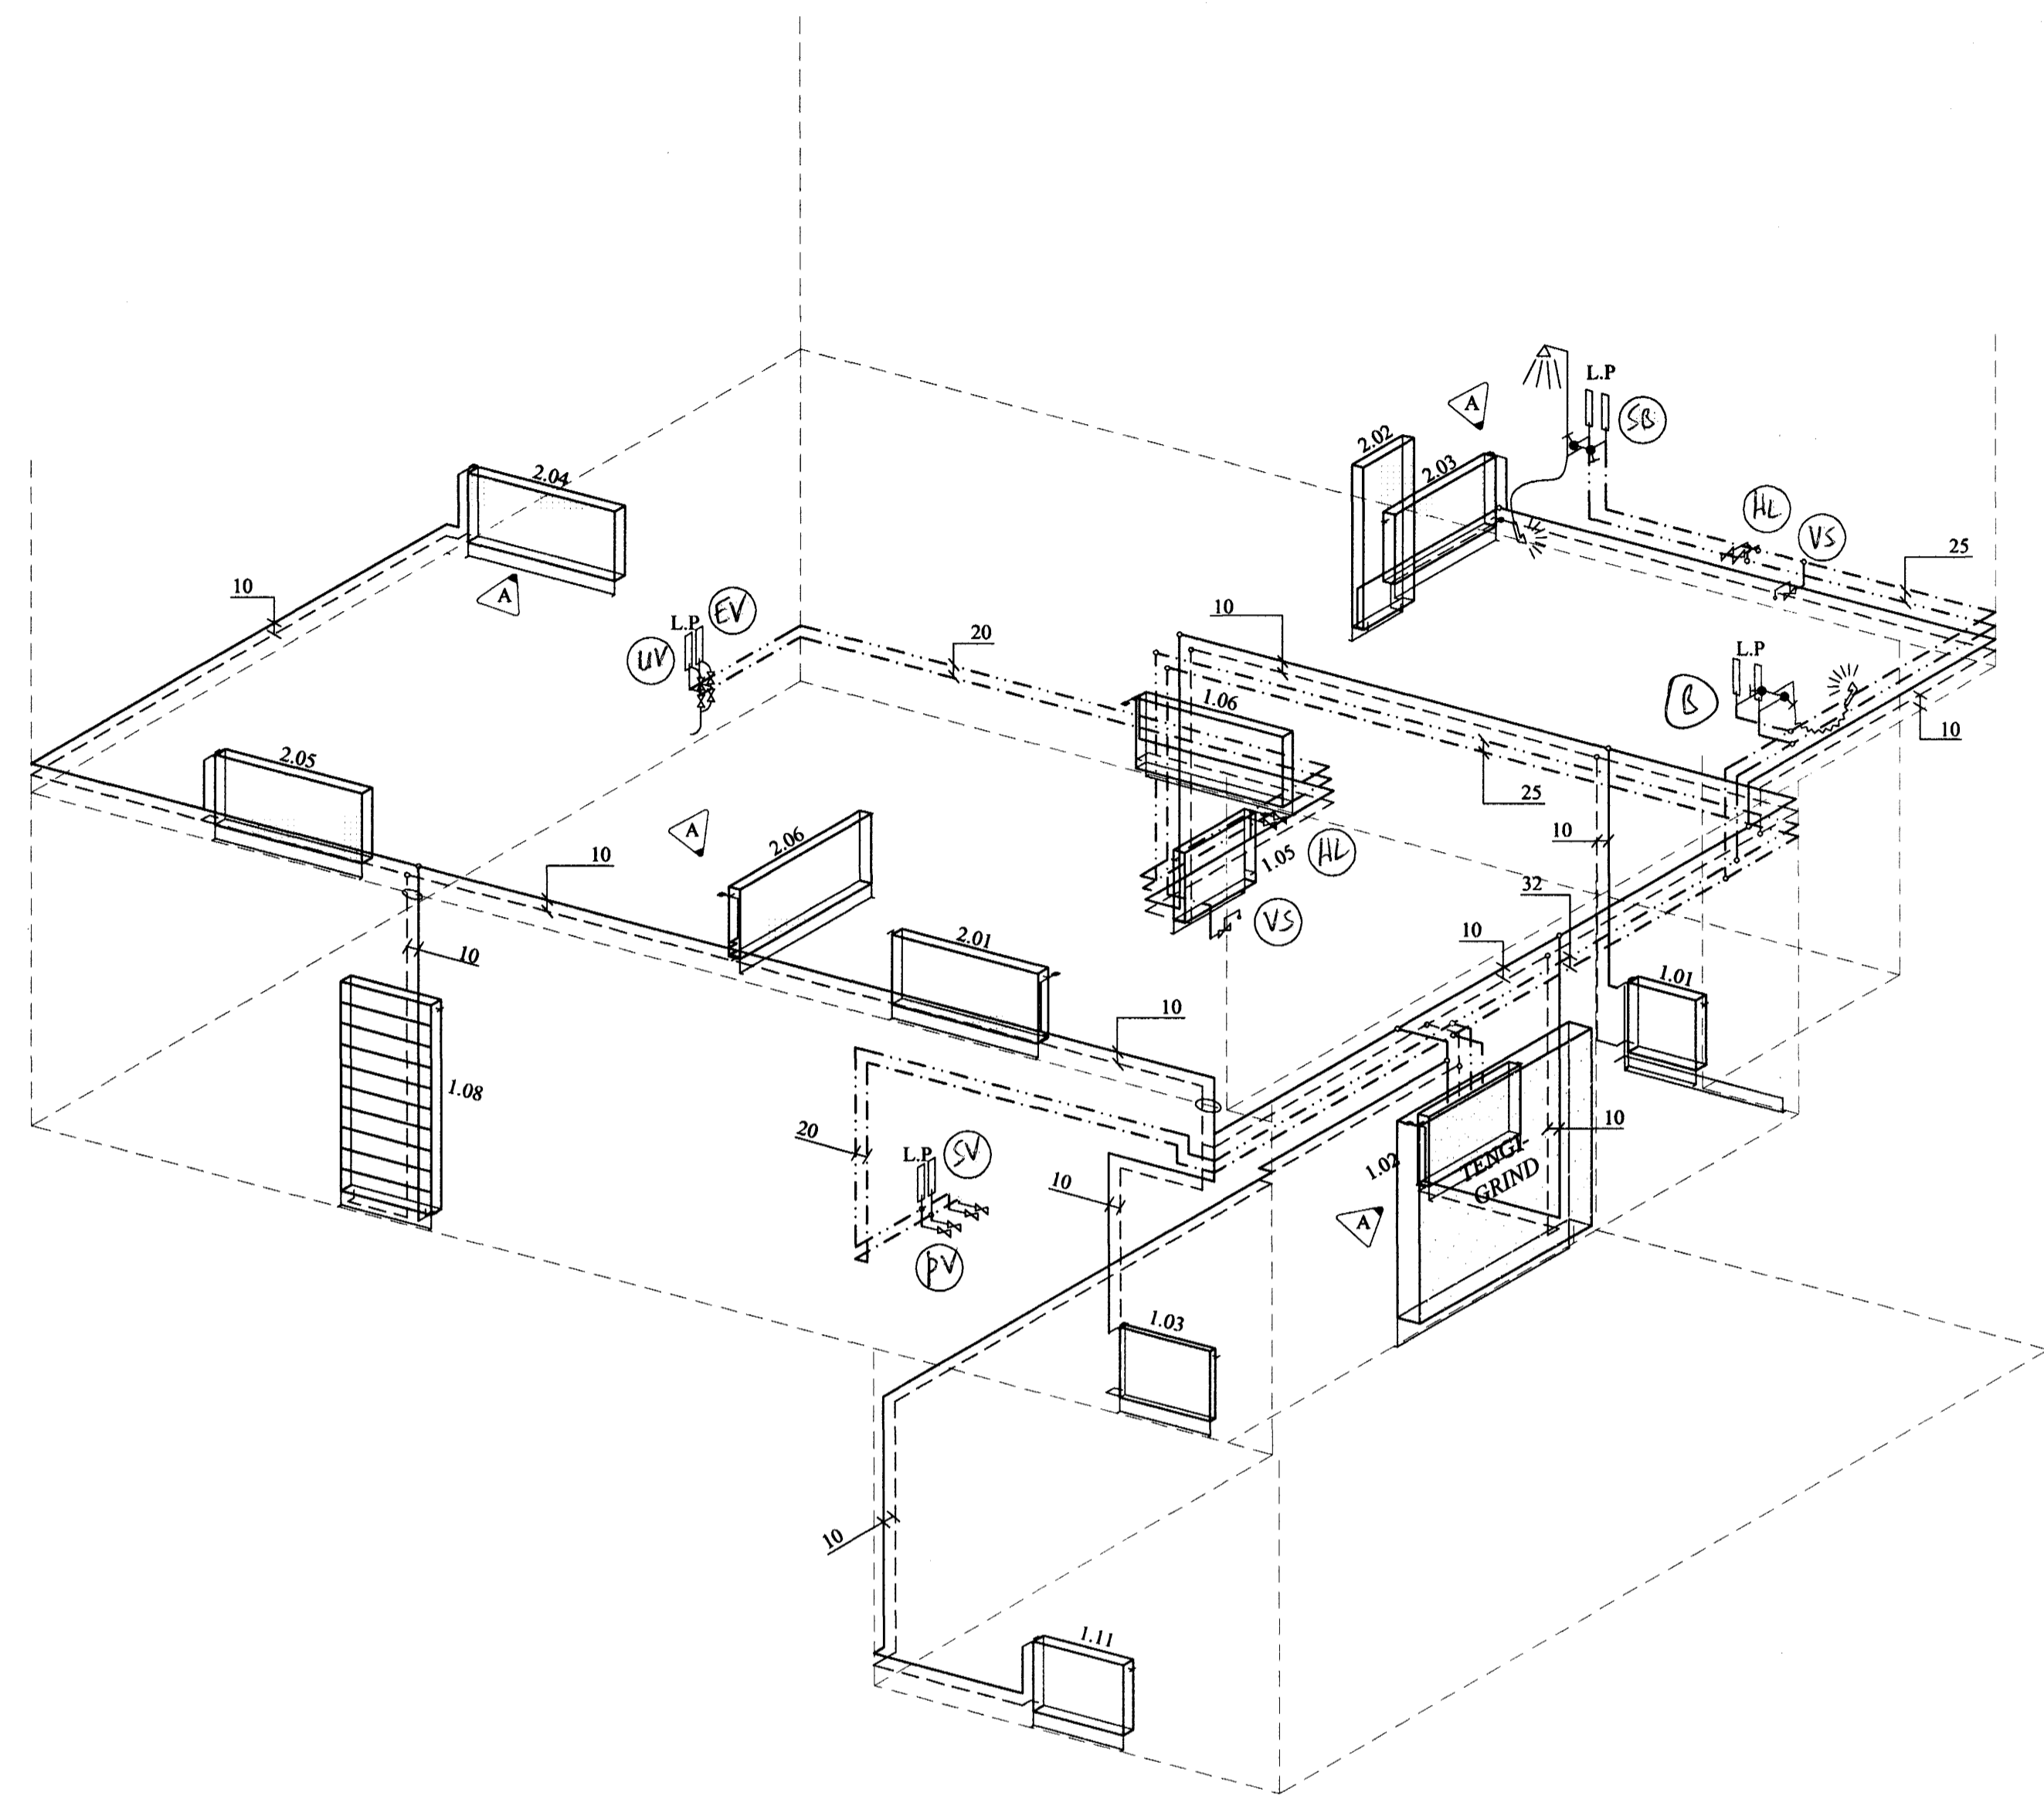


AFSTÖÐUMYND. 1:500

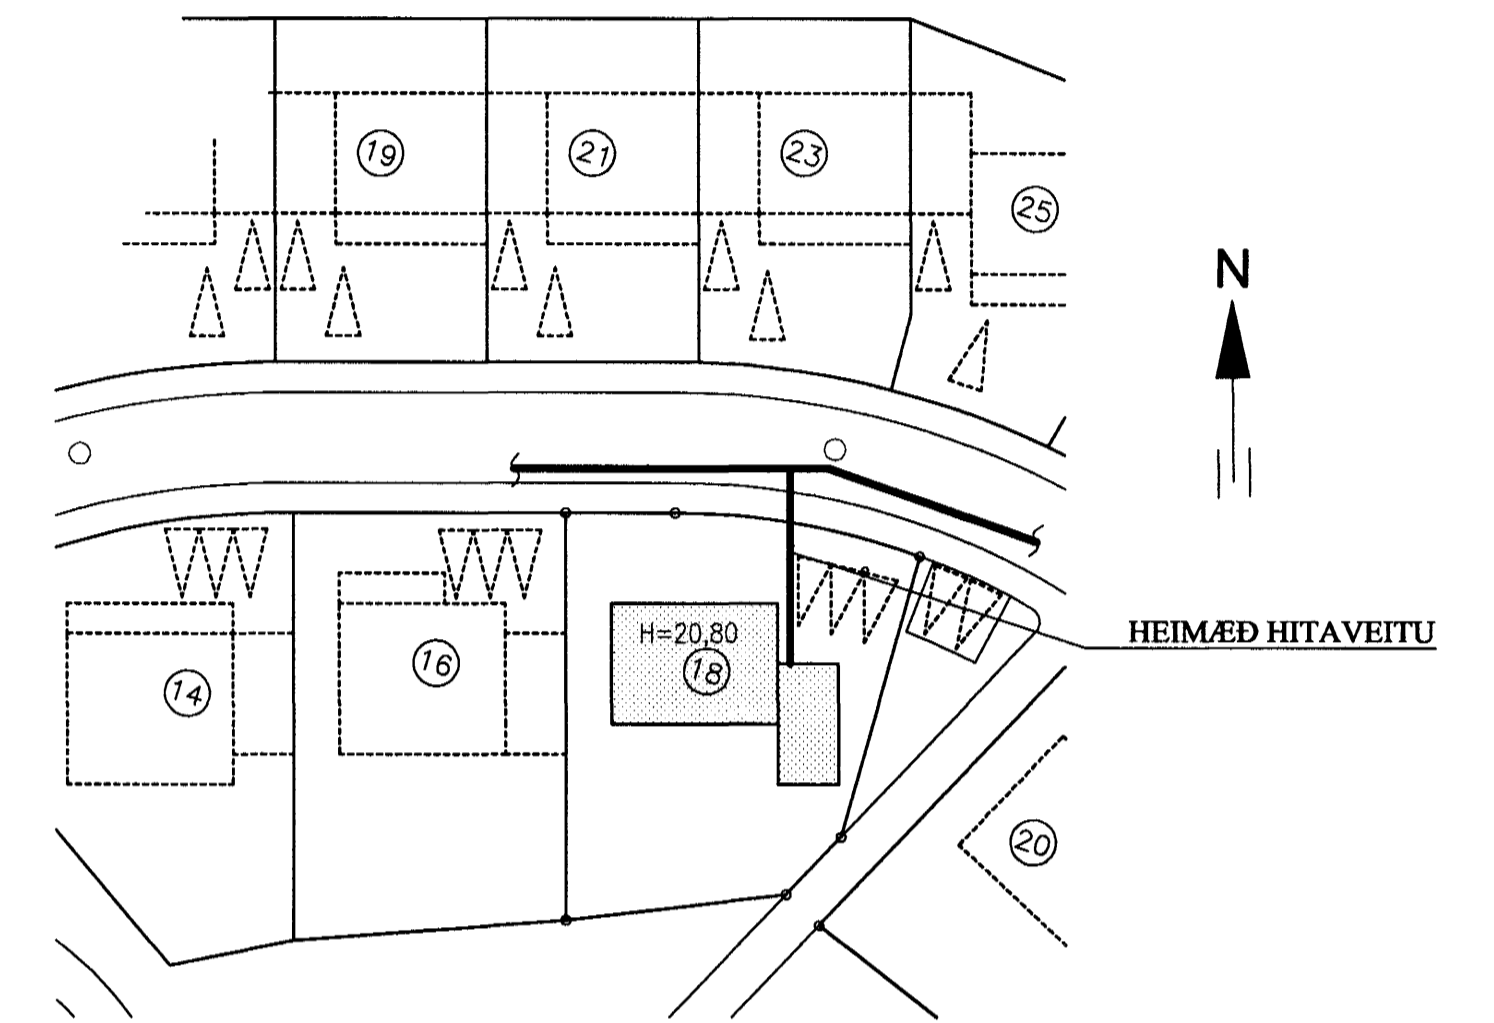

GLÁMA-KÍM
<i>Handwritten signature</i>
Árni Karri Stefánsson
Alþingisráðgjafi
<i>Handwritten signature</i>
Stjórnunarmann
Stjórnunarmann
Stjórnunarmann

TENGIGRIND, RÚMMYND. 1:20

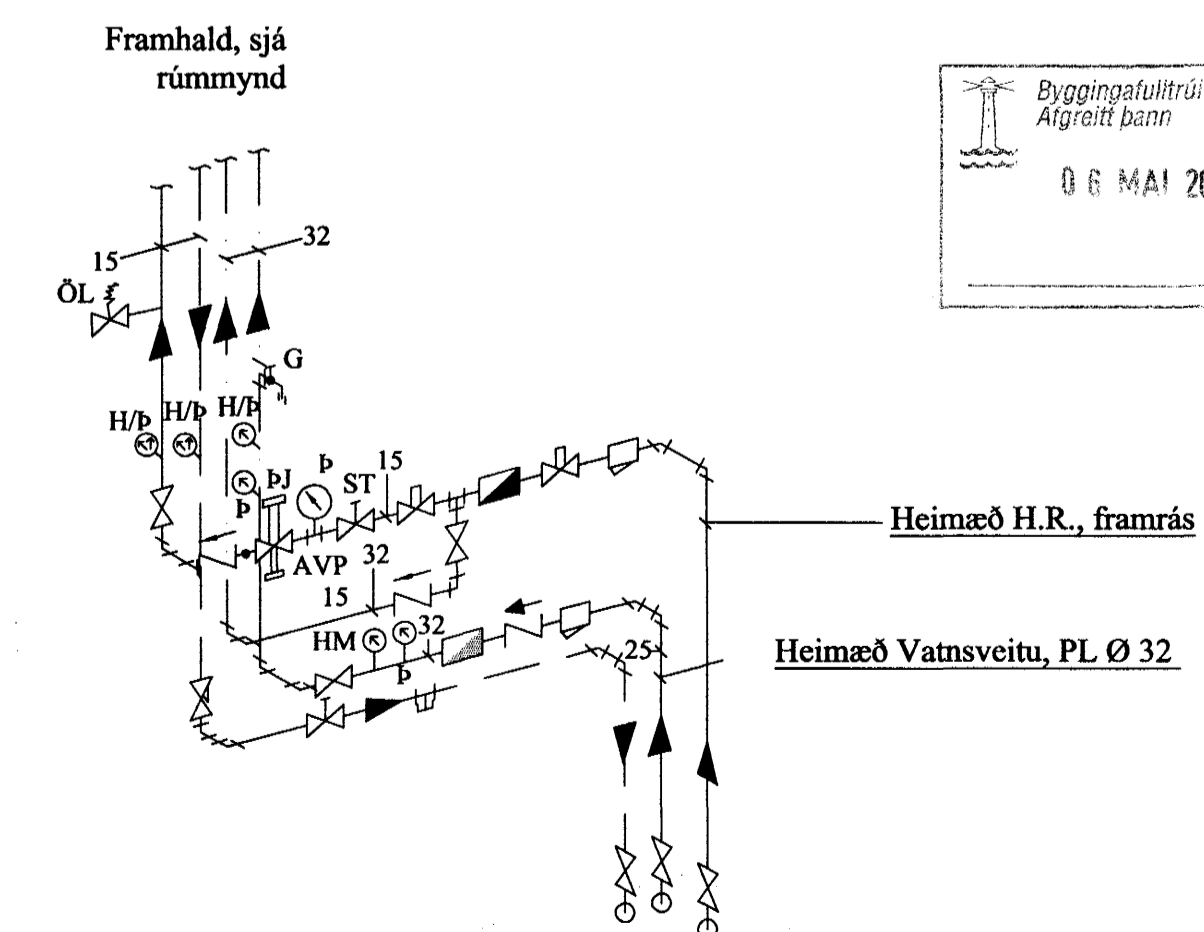

B	03.03.'03	OFNATENGINGAR	JKr.
BREYTINGAR			

Byggingafræðingur
Alþingisráðgjafi
06 MAI 2003

TEL VÍSANIR:
SKÝRINGAR..... SJÁ TEIKN NR. 2-01

Handwritten signature

ALLIR OFNLOKAR ERU KA-2000 FRÁ DANFOSS EDA SAMBÆRILEGIR, NEMA ANNAD SÉ TEKID FRAM. ALLAR NEYSLUVATNSLAGNIR SKULU VERA PLASTLAGNIR, SAMBÆRILEGAR VIÐ RAUTITAN HIS FRÁ REHAU EDA SAMBÆRILEGAR MEÐ LAGNA-EFNISVOTTORÐ FRÁ RB.

Reikn.	Jón Kr.	JAN. '03	Útgefið:	15.01.2003
Teikn.	Jóhanna	JAN. '03	Kvarði:	1:50, 1:20
Ath.				1:500
Samp.				
BLÓMVELLIR 18				Nr. 2-05
Verkhuti HITA- OG NEYSLUVATNS- KERFI, RÚMMYND, AFSTÖÐUMYND OG TENGIGRIND.		Jón Kristjánsson Byggingafræðingur FVFI Hverfisgata 76 101 Reykjavík Sími: 551-9820 Fax: 553-2154 Kt: 210754-4820 Netfang: jkris@simnet.is http://www.vk.is		