



KERFISMYND GÓLFHITAKERFIS.

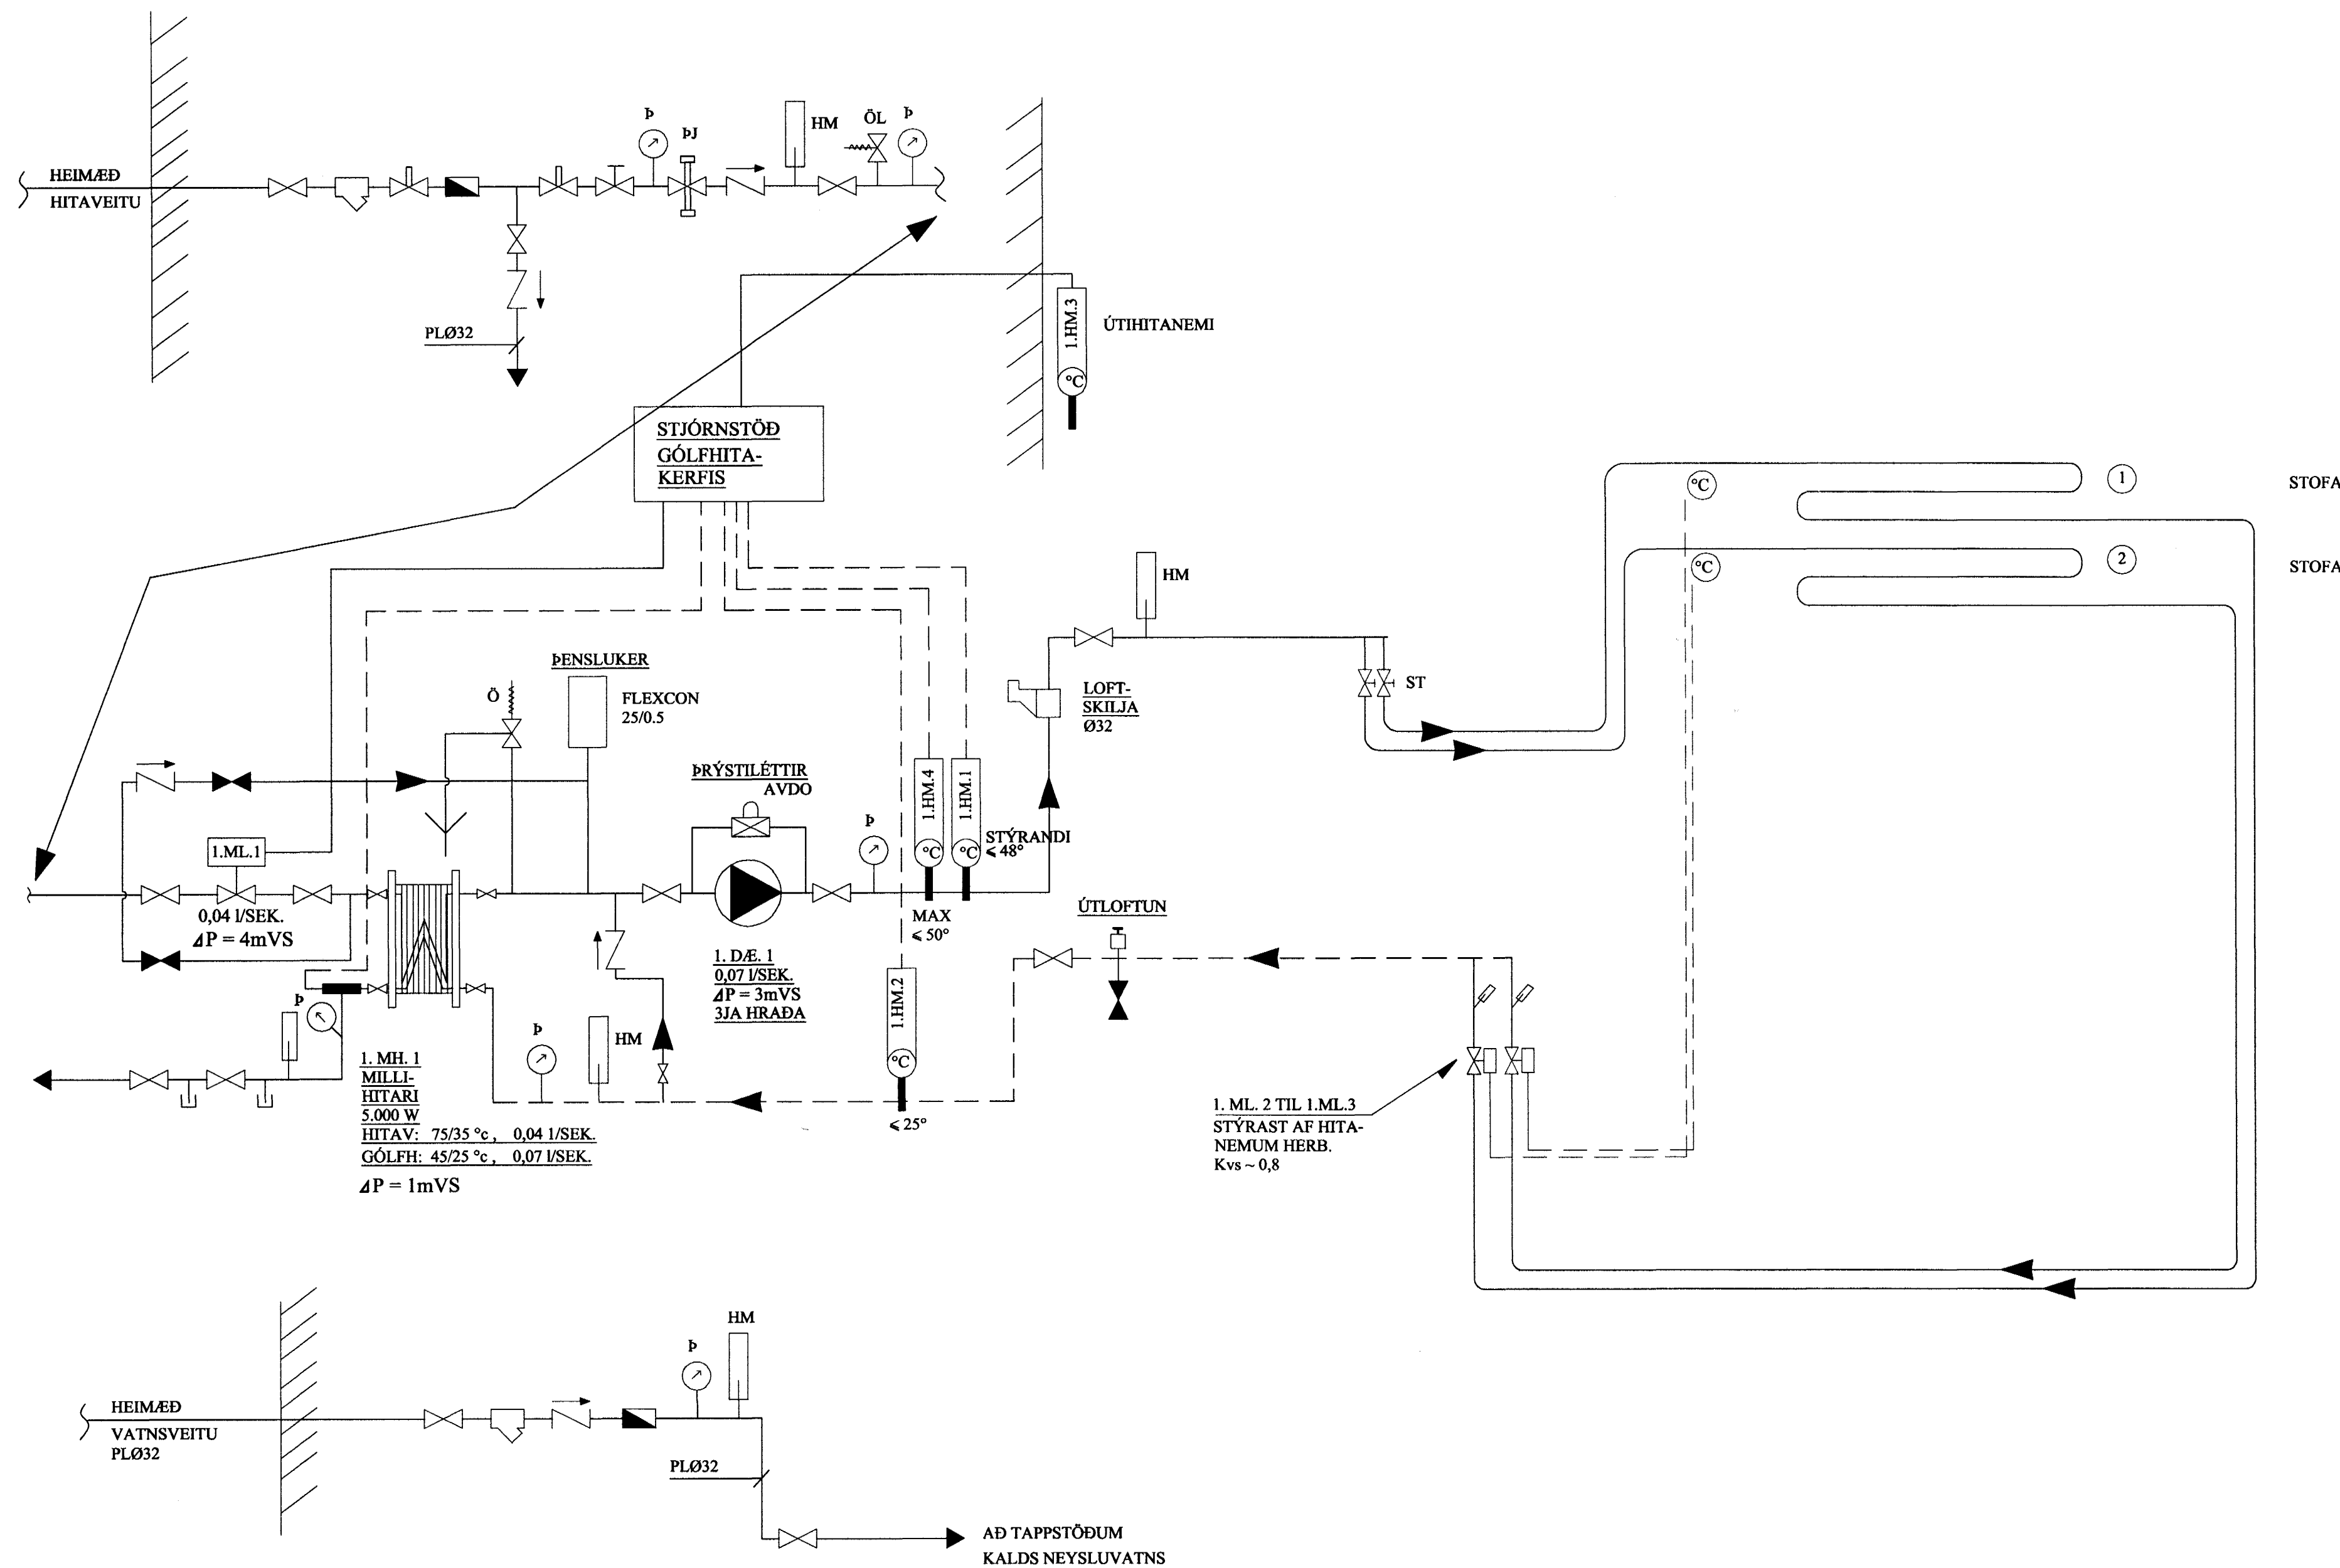

TENGIKISTA GÓLFHITALAGNA 2x2 STÚTA

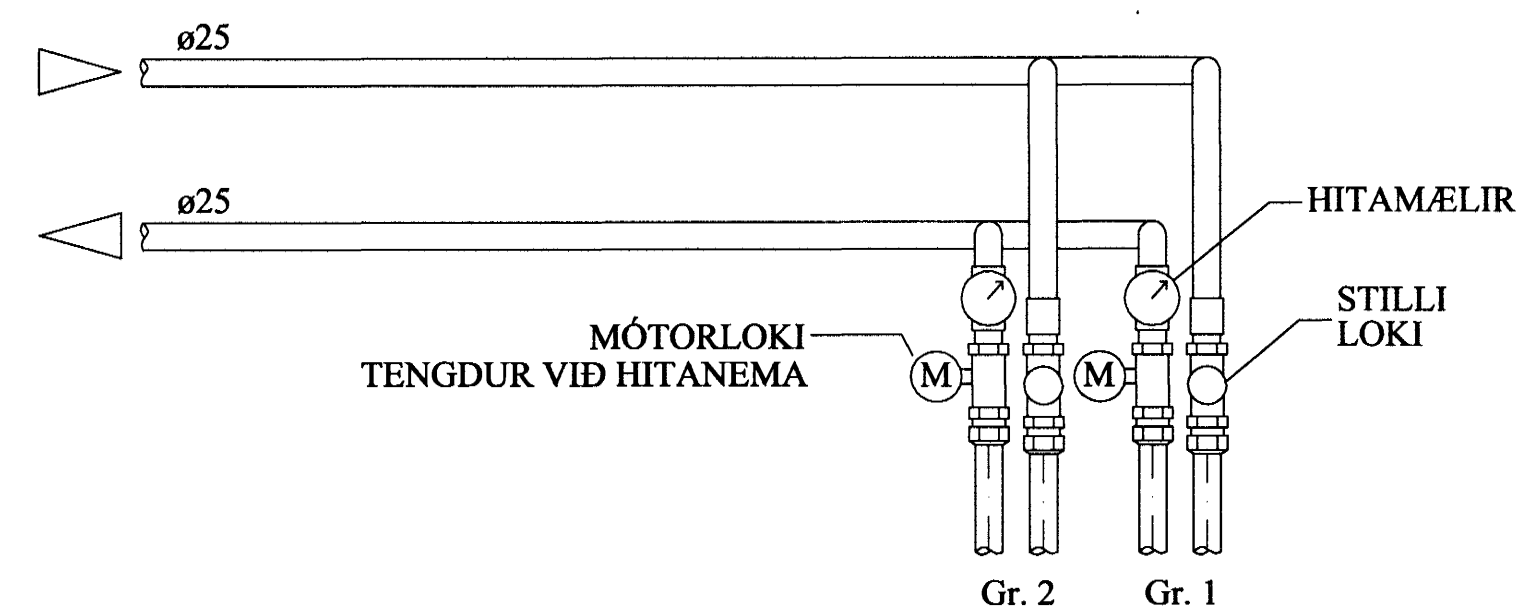

TÆKJALISTI:

- I.D.E.1 HRINGRÁSARDELA
AFKÖST: 0,07 l/sek VÍÐ ΔP = 30 kPa. MÓTOR 1x220 V.
HLUTVERK: HRINGRÁSARDELA FYRIR GÓLFHITAKERFI.
DELA GENGUR STÖÐUGT.
- I.ML.1 MÓTORLOKI
STÝRIR RENNLI HITAVEITUVATNS
INN Á MILLIHITARA
- I.MH.1 VARMASKIPTIR
PLÓTUARMASKIPTIR FYRIR GÓLFHITAKERFI
AFKÖST: 5 kW, P = 1m VS
- I.HM.1 HITASKYNNJARI, STÝRANDI
HITASKYNNJARI ER STAÐSETTUR Í FRAMRÁS
EFTIR BLÖNDUN. STILLTUR Á 48°C
- I.HM.2 HITASKYNNJARI
HITASKYNNJARI ER STAÐSETTUR Í BAKRÁS
STILLTUR Á 25°C
- I.HM.3 ÚTHITANEMI
MÆLISVIÐ -10 - 20°C. EYKUR/MINNKAR RENNLI Í GEGNUM
MÓTORLOKA EFTIR ÚTHITASTIGI
- I.HM.4 HITANEMI
LOKAR FYRIR SEGULLOKA EF HITASTIG > 50°C

KERFISLÝSING, GÓLFHITAKERFI

GÓLFHITAKERFI ER BÚIÐ DEÐLU OG UPPLÖNDUN ÞAR SEM MÓTORLOKI I.ML.1 HELDUR INNSTILLTUM FRAMRÁSARHITA STÖÐUGUM, MAX 48°C OG STJÓRNAD ER AF VATNSHITASKYNNJARA OG ÚTHITANEMA.


ÚTHITASKYNNJARI EYKUR/MINNKAR RENNLI Í GEGNUM I.ML.1 EFTIR ÚTHITA. ÞEGAR ÚTHITI ER -15°C ÞÁ ER FRAMRÁSARHITI Á GÓLFHITAKERFI STILLTUR Á 48°C. ÞEGAR ÚTHITI ER 0°C ÞÁ LEKKAR FRAMRÁSARHITINN Í 35°C. FRAMRÁSARHITI GÓLFHITAKERFIS FER ÞÓ ALDREI NIÐUR FYRIR INNSTILLT ÖSKGILDI.

RENNLI Í HVERRI GÓLFHITALÖGN ER STJÓRNAD MEÐ MÓTORLOKUM SEM TENGDIR ERU HITANEMUM / STILLUM Í HVERJU RÝMI.

SKÝRINGAR:

- KALT VATN
- HEITT VATN
- FRAMRÁS HITLAGNAR
- BAKRÁS HITLAGNAR
- RENNLOKI / KÚLLOKI
- PRÝSTJAFNARI
- STILLLOKI
- EINSTREYMISLOKI
- ÖRYGGISLOKI
- UPPLÖNDUNARLOKI
- HITASTÝRÐUR LOKI
- SEGULLOKI
- MÓTORLOKI
- VARMASKIPTIR

- PRÝSTIMINNKARI
- SÍA
- DEÐLA
- LOFTTÆMING
- HITAMÆLIR
- HITANEMI
- PRÝSTINGSMÆLIR
- PRÝSTINGSNEMI
- TÆMING

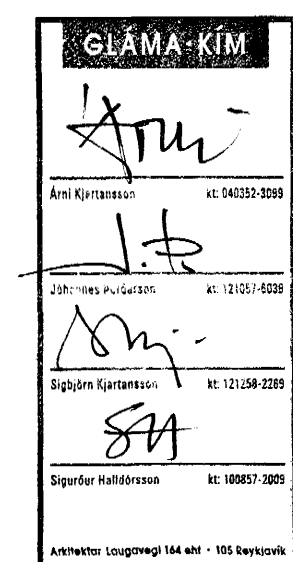

BREYTINGAR	

TILVÍSANIR:

SKÝRINGAR..... SJÁ TEIKN NR. 2-01

Byggingarritið hefur verið tekið tillit til þess að byggingarritið er rétt og að byggingarritið er rétt og að byggingarritið er rétt.

06 MAJ 2003

Jón K.

Reikn.	Jón Kr.	JAN. 2003	Útgáfudagur:	20.01.2003
Teikn.	Jóhanna	JAN. 2003	Kvarð:	ENGINN
Ath.				
Samþ.				
BLÓMVELLIR 18				Nr. 2-06
Verkhuti GÓLFHITALÖGN, KERFISMYND.		Jón Kristjánsson Byggingarverkefndingur FVF Hverfisgata 76 101 Reykjavík Sími: 551-9820 Gsm: 863-2154 Ítt: 210754-4829 Netfang: jk@simnet.is http://www.vf.is		