Format A1 (841x594 mm) is 20 mm outside of this frame

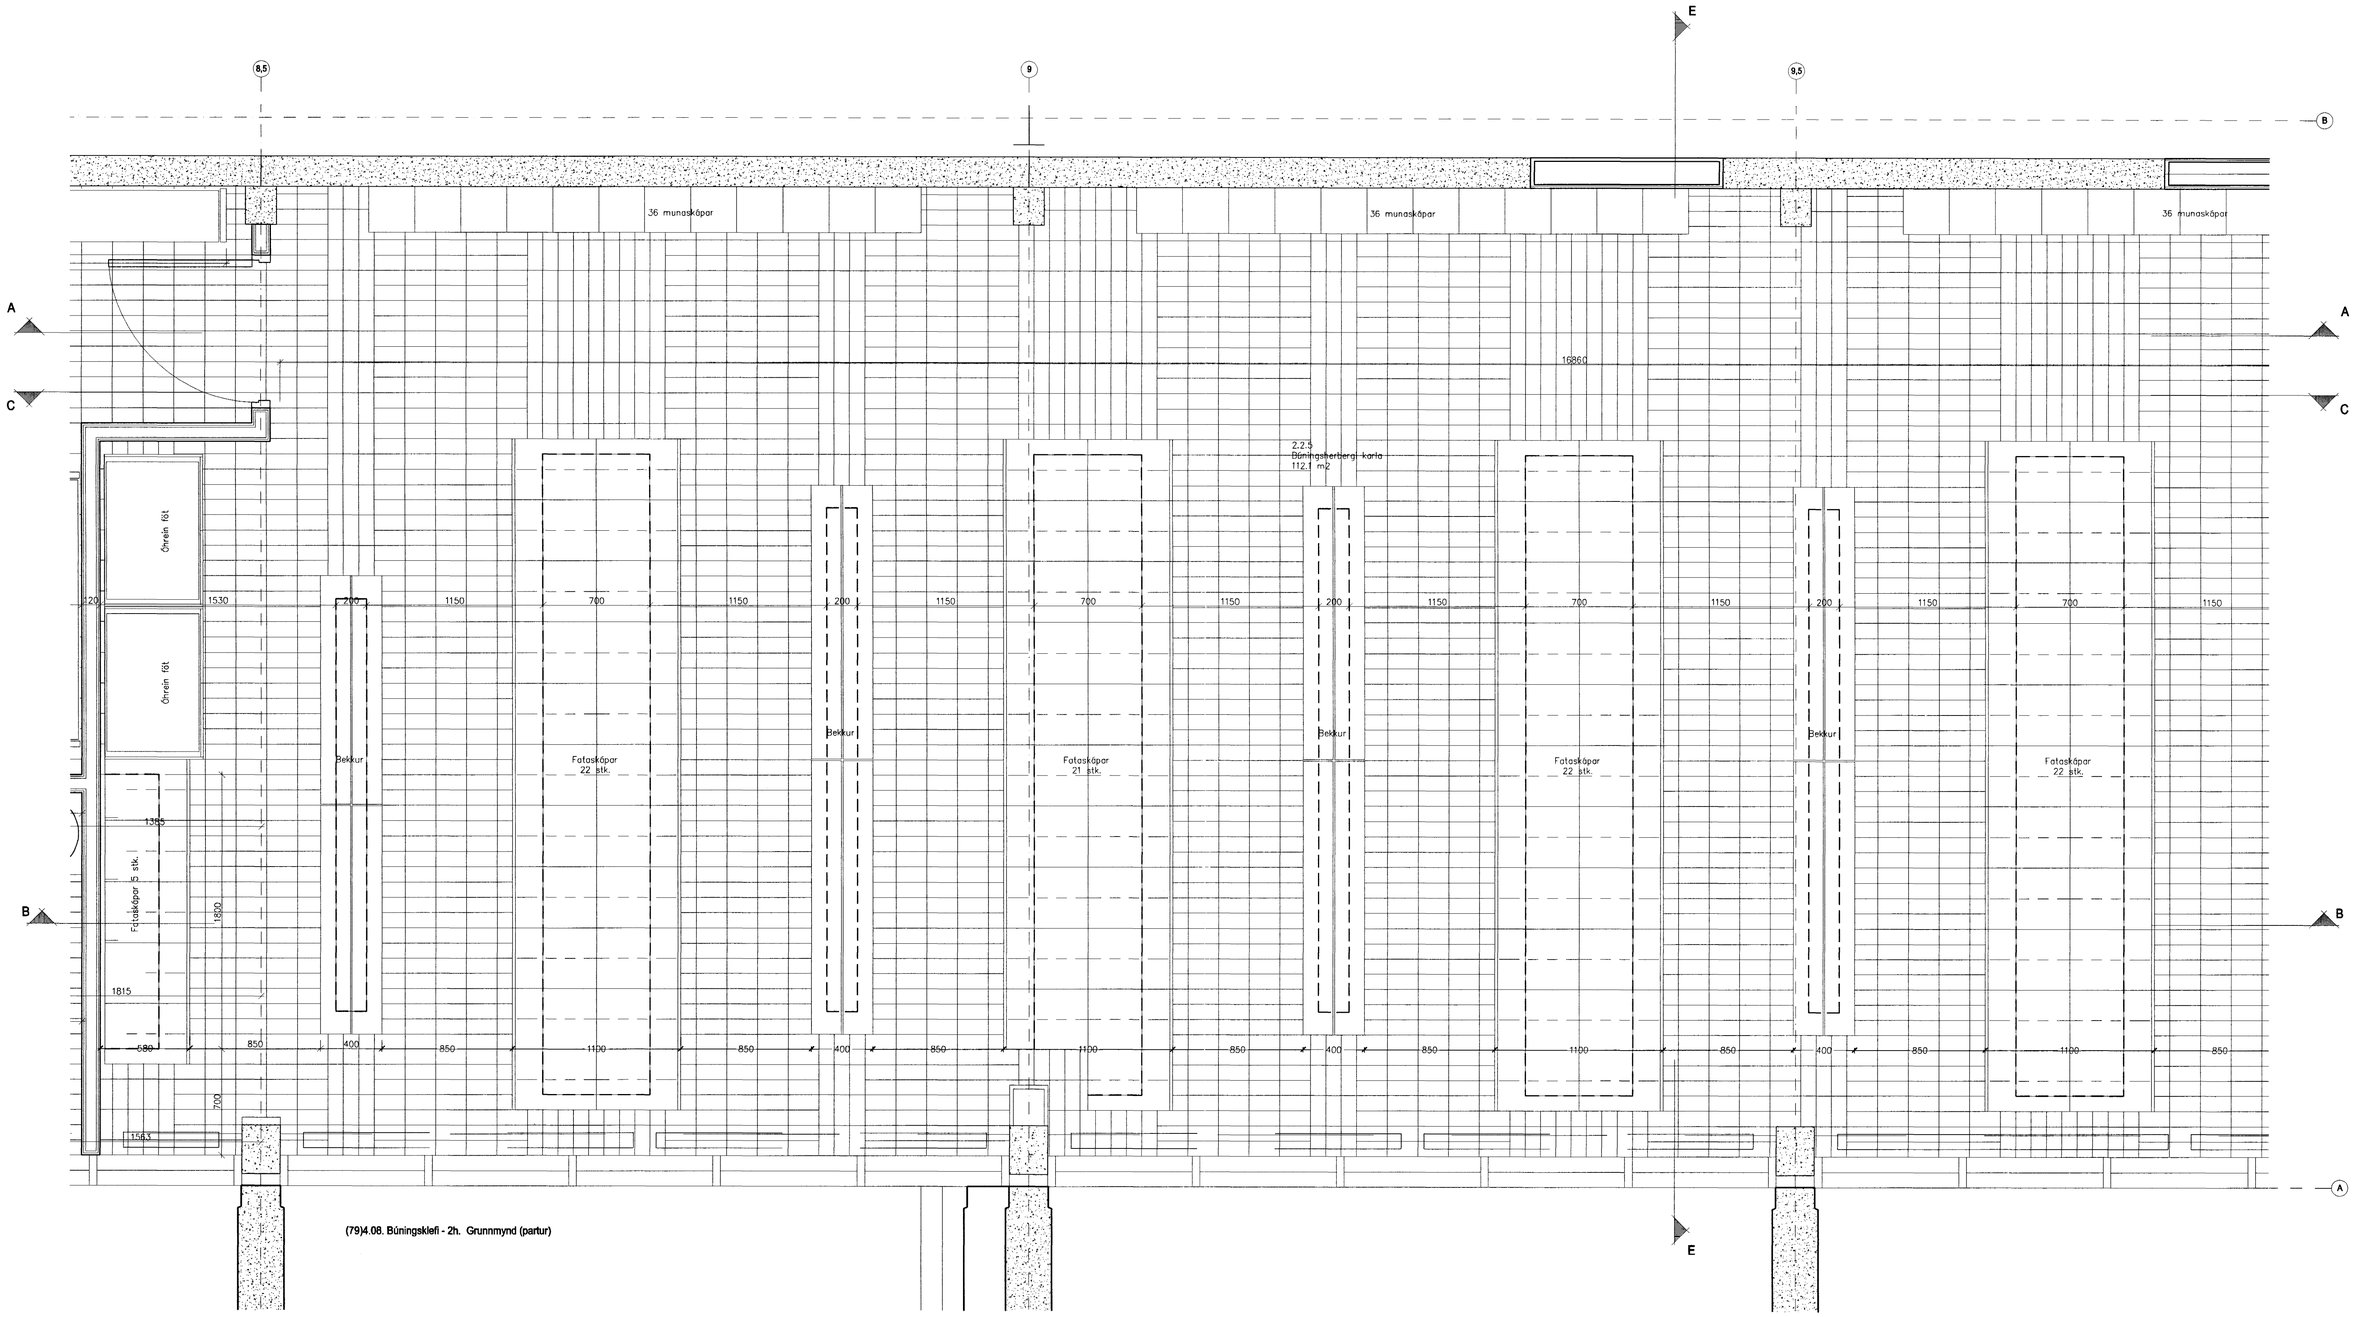

(79)4.08. Búningsklefi - 2h. Grunnmynd (partur)

ÖLL MÁL OG ABSTÆÐUR SKODIST Á STAÐNUM FYRIR SMÍÐI.
Ef ósamræmi er á milli málsetninga á teikningum og raunstærðum á verkstað skal það stöðvarinda standa.

Byggingarkrafa Vinnueftirlits
Aðgreitt pant.

Skýringar:
Explanations:

ARK ÍS ehf
arkitektar ráðgjafar
Aðalsteinn Snorrason arkitekt faí 161161-2769
Egill Guðmundsson arkitekt FAÍ 270152-6869
Gísli Gíslason arkitekt faí 160657-4809
klapparstíg 16 101 reykjavík
sími 511 2060
fax 511 2066
netfang arkis@ark.is

Breyt. Rev.	Breyting Revision	Dags. Date	Samþ. Approved	Nótk. heimil. Released

Tilv.teikningar nr. ÍSAL Ref.drawing no. of ÍSAL
Samsetn.teikningar nr. ÍSAL Assembly drawing no. of ÍSAL

This drawing is the property of the ICELANDIC ALUMINIUM CO. LTD. and handed out for personal use only. It may neither be copied nor made available to others without permission of the ICELANDIC ALUMINIUM CO. LTD. The receiver is liable for any misuse.

Fjöldi stykkja Number of pieces: IV III II I

Hlutur Object	Item	Efni Material	ea.:stk total:1 heild Weight (kg) byngd	Athugasemdir Remarks
2 2 APRÍL 2003				

Steypuskáli VG
ANNEX Mhl.10 styrkingar / stækkun
Búningsklefi (partur) – 2h.

Mælikvarði Scale 1: 20
Stærð frumteikn. format of orig. A1
CCno.-Eq.type-Eq.no. 6010 BA 1227

Verktaki / Supplier: ARKÍS ehf
Drw.no. of suppl. / Teikn.nr. verktaka: (79)4.10
Breyt./Rev.:

Teiknað Drawn: AS MS JG KE 29.11.02
Yfirfarið Checked: AS
Samþykkt, Approved: AS

ALCAN PRIMARY METAL GROUP
ÍSAL
Alcan Iceland Ltd
Straumsvík
IS-222 Hafnarfjordur
ALCAN

Drw.no. of ÍSAL / Teikn.nr.ÍSAL: 166204
Breyt./Rev.:

Teiknað Drawn
Yfirfarið og samþ. Checked and Med
Nótkun heimiluð Released