Format A1 (841x594 mm) is 20 mm outside of this frame

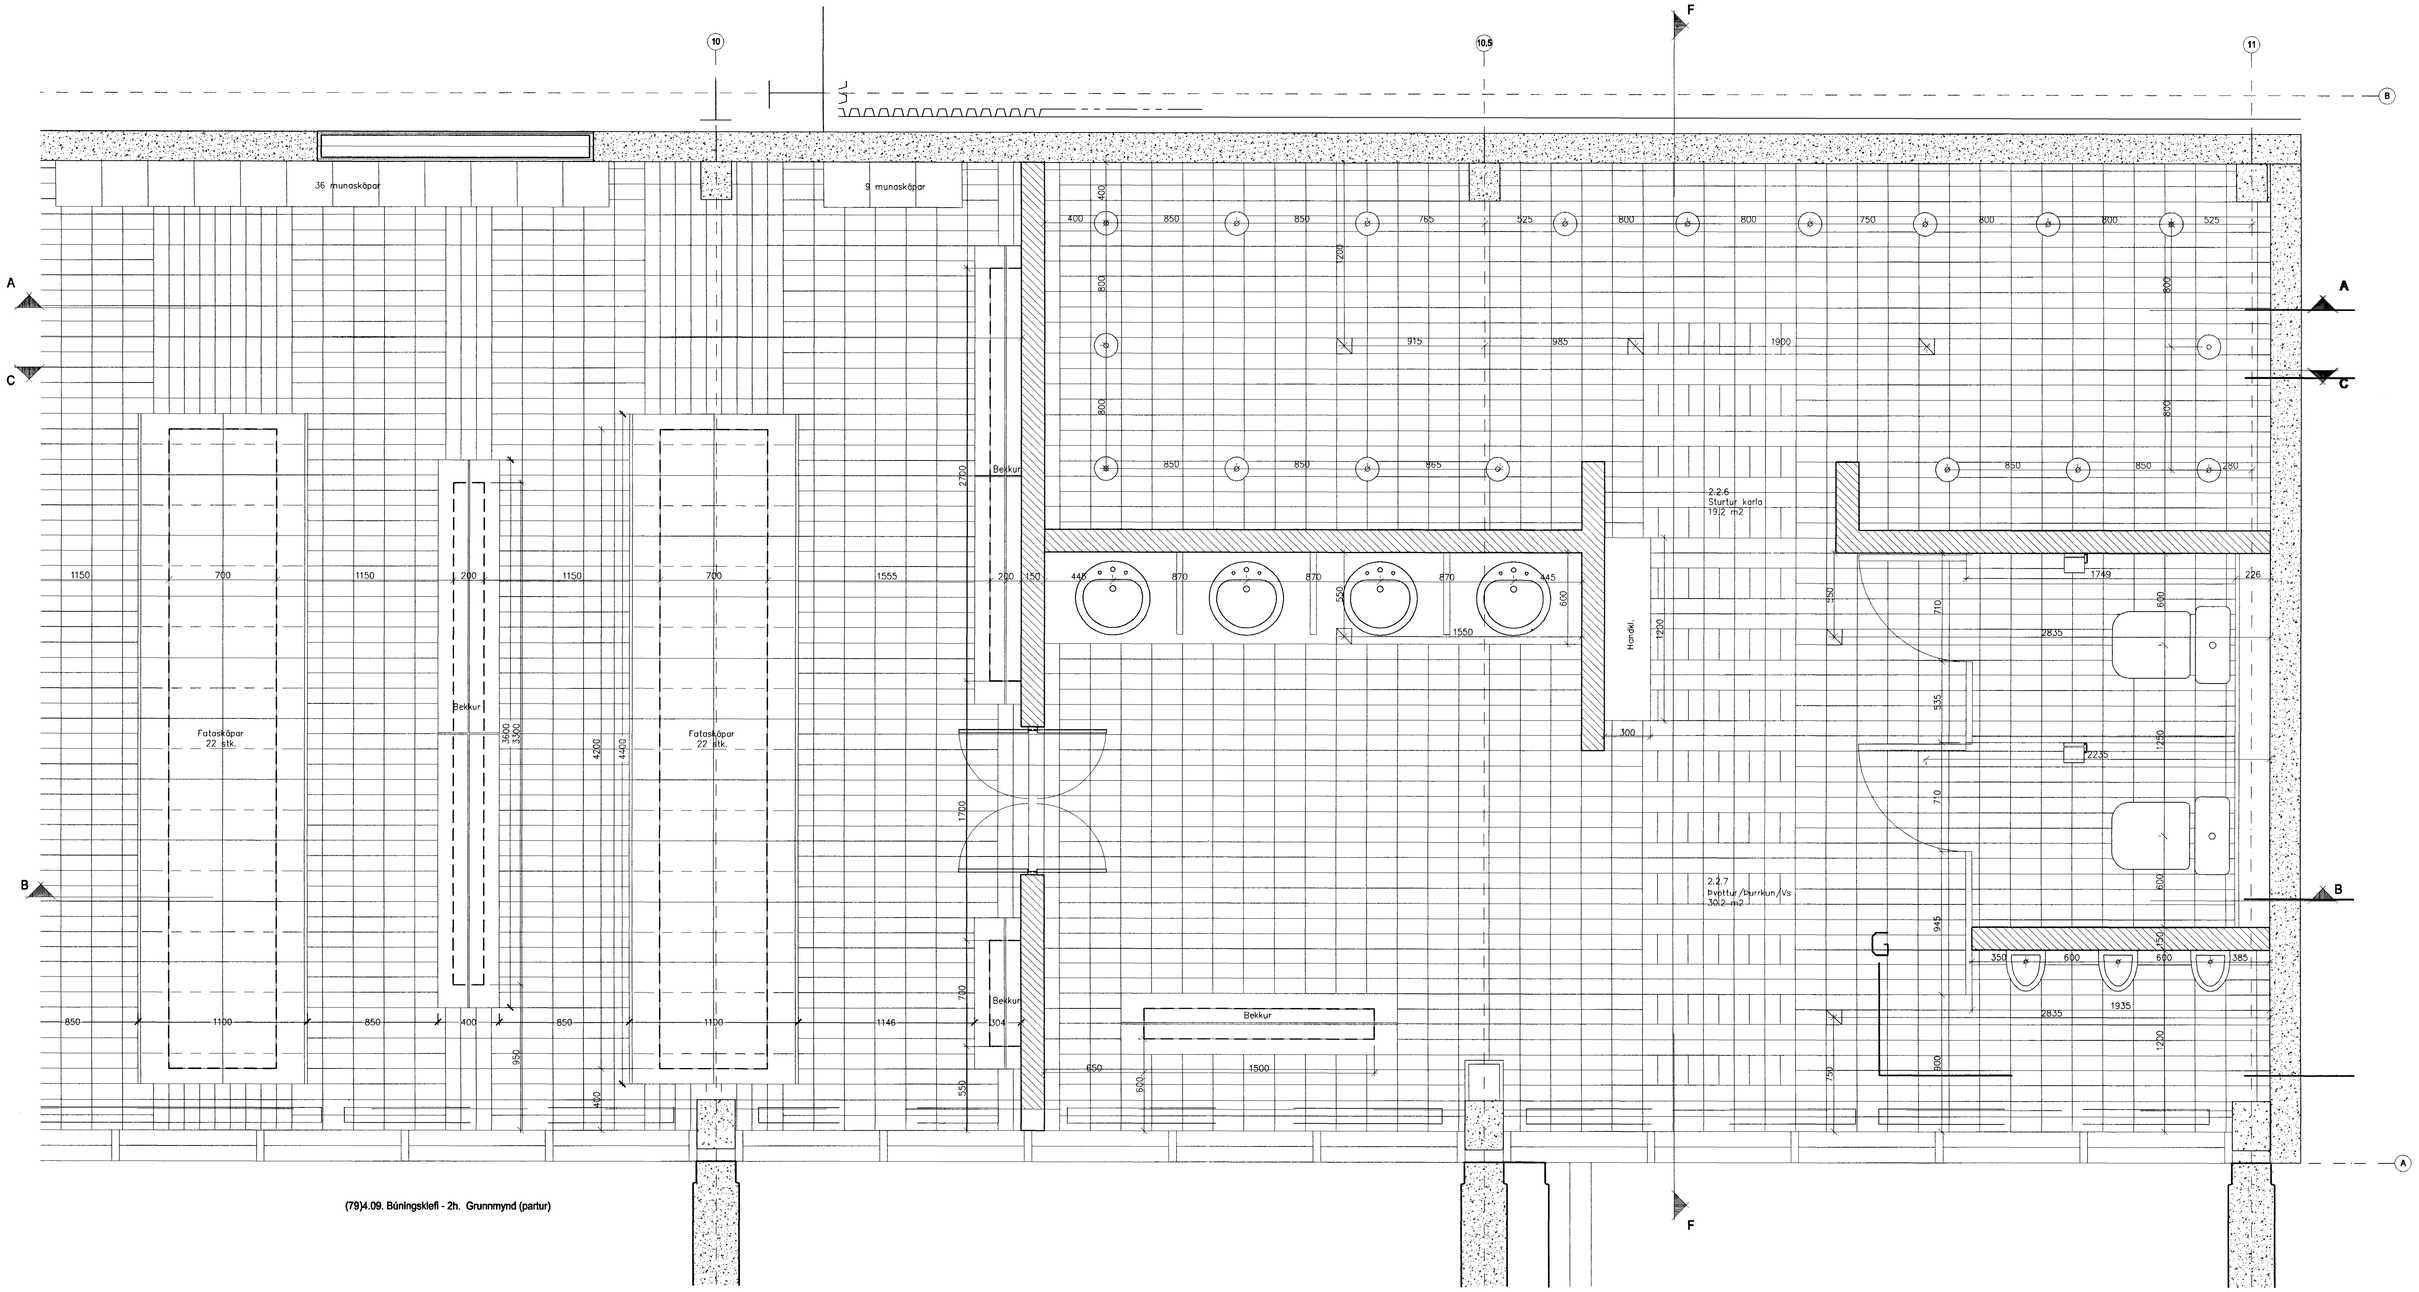

(79)4.09. Búningsklefi - 2h. Grunnmynd (partur)

ÖLL MÁL OG AÐSTÆÐUR SKODIST Á STAÐNUM FYRIR SMÍÐI.
Ef ósamræmi er á milli málsetninga á teikningum og raunstærðum á verkstað skal það stöðvarnefnda standa.

Skýringar:
Explanations:

ARK ÍS ehf
arkitektar ráðgjafar
Aðalsteinn Snorrason arkitekt faí 161161-2769
Egill Guðmundsson arkitekt faí 270152-6869
Gísli Gíslason arkitekt faí 160657-4809
klapparstíg 16 101 reykjavík
sími 511 2060
fax 511 2066
netfang arkis@ark.is

This drawing is the property of the ICELANDIC ALUMINIUM CO. LTD. and handed out for personal use only. It may neither be copied nor made available to others without permission of the ICELANDIC ALUMINIUM CO. LTD. The receiver is liable for any misuse.

Breyt. Rev.	Breyting Revision	Dags. Date	Samþ. Approved	Nótk. heimil. Released

Tilv.teikningar nr. ÍSAL Ref.drawing no. of ÍSAL
Samsetn.teikningar nr. ÍSAL Assembly drawing no. of ÍSAL

Fjöldi stykkja Number of pieces: IV III II I

Hlutur Object	Efni Material	eq.: stk Weight	total: í heild (kg) Byrjað	Athugasemdir Remarks

Steypuskáli VC
ANNEX Mhl.10 styrkingar / stækkun
Búningsklefi (partur), Þvottasvæði. og snyrtingar

Mælikvarði Scale 1: 20
Stærð frumteikn. Format of orig. A1
CCno.-Eq.type-Eq.no. 6010 BA 1227

Verktaki / Supplier: ARKÍS ehf
Dw.no. of suppl. / Teikn.nr. verktaka: (79)4.11
Teiknað Drawn: AS MS JG KE 29.11.02
Yfirfarið Checked: AS
Samþykkt Approved: AS

ALCAN PRIMARY METAL GROUP
ÍSAL
Alcan Iceland Ltd
Straumsvík
IS-222 Hafnarfjordur

Dw.no. of ÍSAL / Teikn.nr. ÍSAL: 166205
Breyt./Rev.
Teiknað Drawn
Yfirfarið og skráð Checked and filed
Nótkun heimiluð Released