Format A1 (841x594 mm) is 20 mm outside of this frame

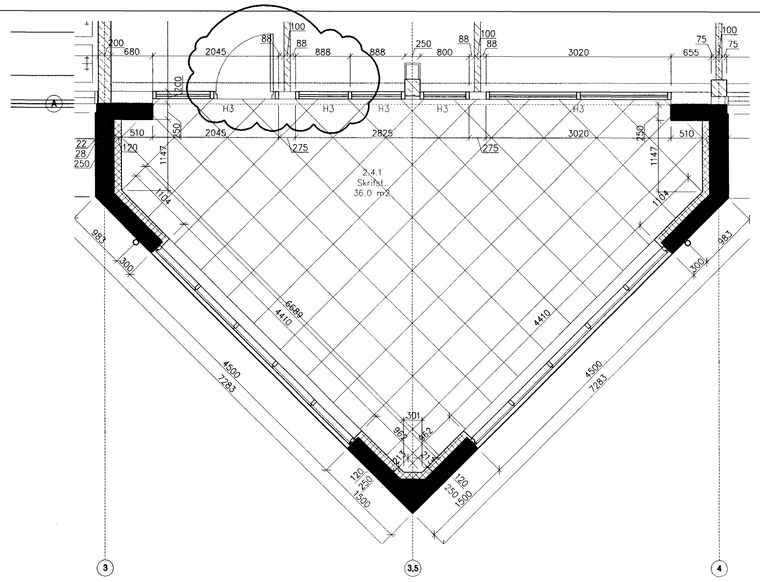

(43)3.01 Gólfefnayfirlit 2h - viðbygging skrifstofuálmu

	Gólfefni
	Vínylflísar 608x608 mm (sjá verklýsingu)
	Keramikflísar 200x100 mm (sjá verklýsingu)

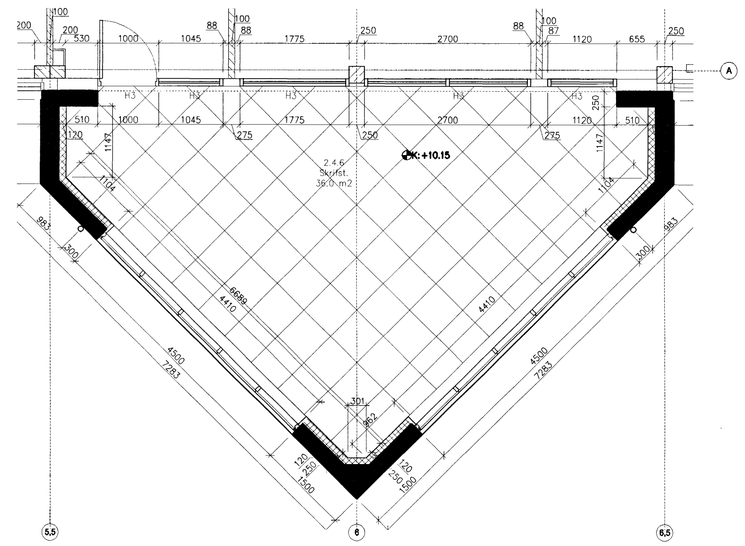

(43)3.01 Gólfefnayfirlit 2h - viðbygging skrifstofuálmu

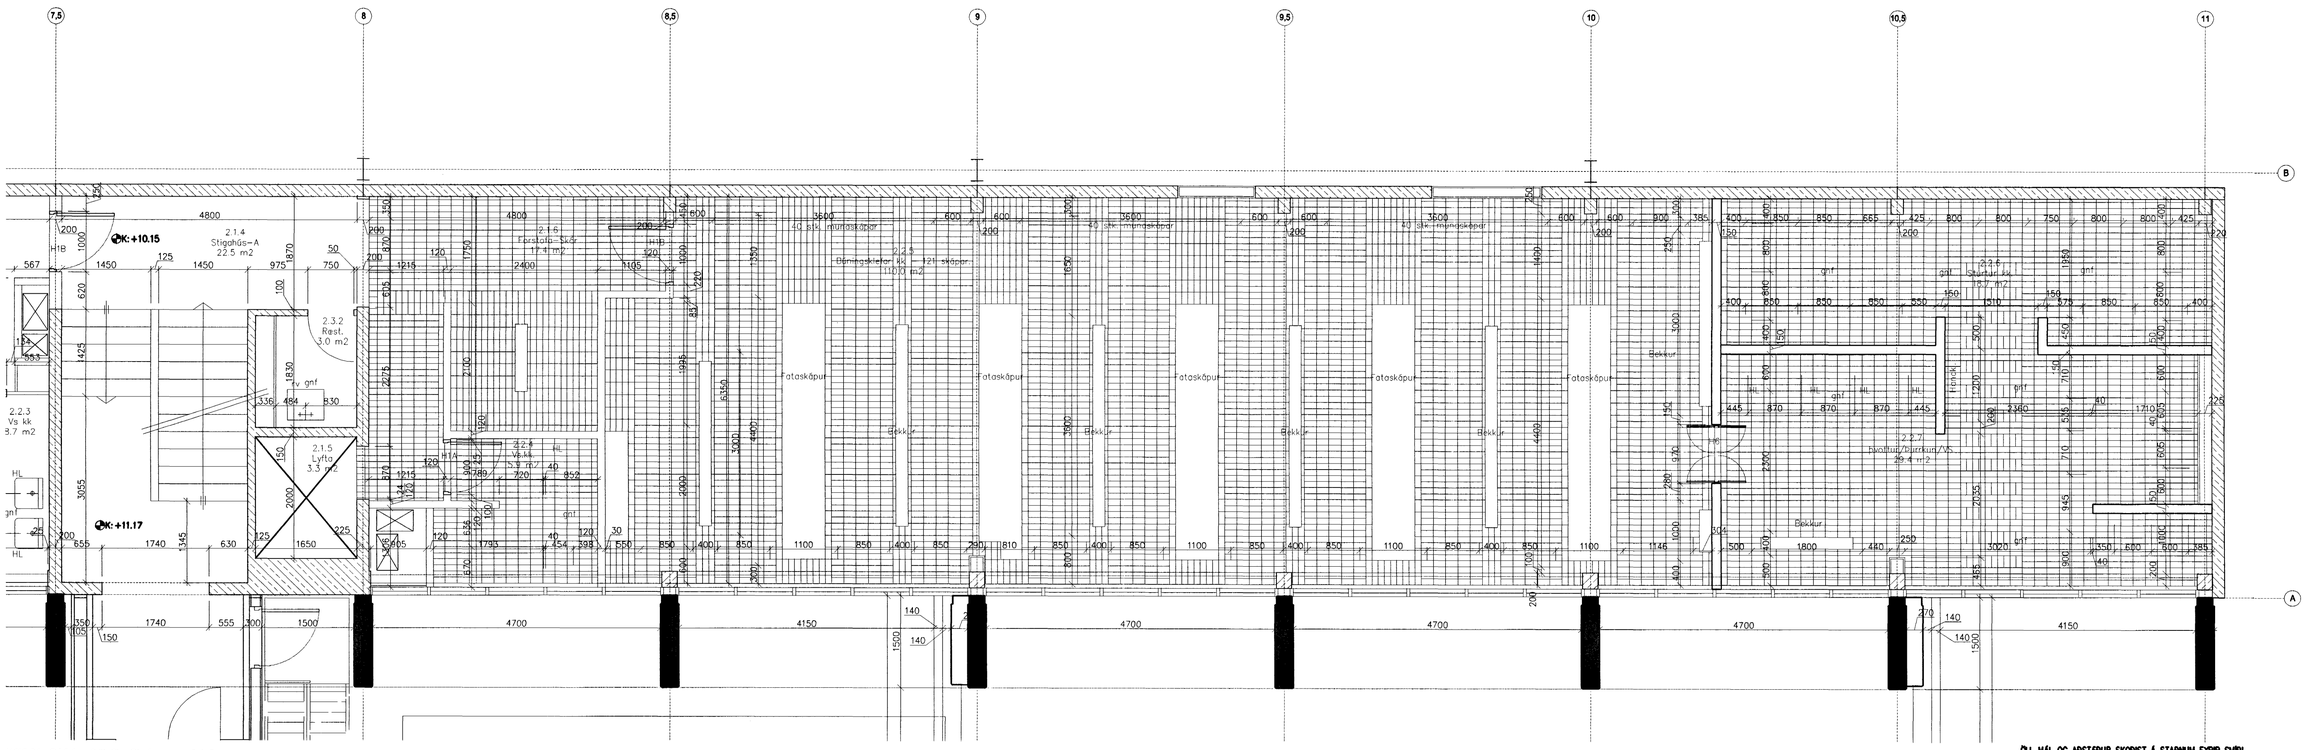

(43)3.01 Gólfefnayfirlit 2h - Starfsmannaaðstaða

ÖLL MÁL OG AÐSTÆÐUR SKODIST Á STAÐNUM FYRIR SMÍÐI.
Ef ósamræmi er á milli málsetninga á teikningum og raunsterðum á verkstað skal það stöðnefnda standa.

Skýringar:
Explanations:

ARK ÍS ehf
arkitektar ráðgjafar
Aðalsteinn Snorrason arkitekt faí 181161-2769
Egill Guðmundsson arkitekt faí 270152-6869
Gísli Gíslason arkitekt faí 160657-4809
klapparstíg 16 101 reykjavík
sími 511 2060
fax 511 2066
netfang arkis@ark.is

Rev.	Breyting Revision	Dags. Date	Samb. Approved	Telk. heimil Released
A	Hurð færð	14.02.03	jg	

Tilv.teikningar nr. ÍSAL Ref.drawing no. of ÍSAL
Samsetn.teikningar nr. ÍSAL Assembly drawing no. of ÍSAL

This drawing is the property of the ICELANDIC ALUMINIUM CO. LTD. and handed out for personal use only. It may neither be copied nor made available to others without permission of the ICELANDIC ALUMINIUM CO. LTD. The receiver is liable for any misuse.

Fjöldi stykkja Number of pieces: IV III II I

Hlutur Object	Magn Mengi Quant.	Efni Material	ea.: stk total: f. heild Weight (kg) Dyngd	Athugasemdir Remarks
2 2 Annex Mhl. 10	2005	VC		

Steypuskáli
ANNEX Mhl.10 styrkingar / stækkun
Gólfefnayfirlit 2.h – skrifstofuálm. /starfsm.aðst.

Mælkvarði Scale	1: 50
Stærð frumteikn. Format of orig.	A1
CCNo.-Eq.type-Eq.no.	6010 BA 1227

Verktaki / Supplier: ARKÍS ehf
Drw.no. of appr. / Tekn.nr. verktaka: (43)3.01
Teiknað Drawn: AS MS JG KE 29.11.02
Yfirfarið Checked: AS
Samþykkt Approved:

ALCAN PRIMARY METAL GROUP
ÍSAL Straumsvík
Alcan Iceland Ltd IS-222 Hafnarfjordur
ALCAN

Drw.no. of ÍSAL / Tekn.nr. ÍSAL: 166613
Breyt./Rev.: A

Teiknað Drawn
Yfirfarið og skoðað Checked and filed
Notkun heimiluð Released