Format A1 (841x594 mm) is 20 mm outside of this frame

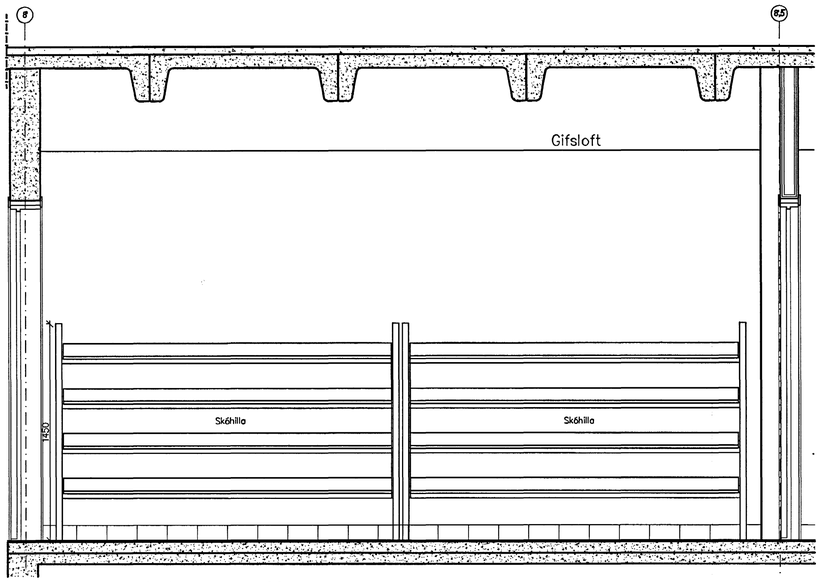

(79)4.08. Snyrting og forrými bún.klefa - 2h. Sneiðing A-A

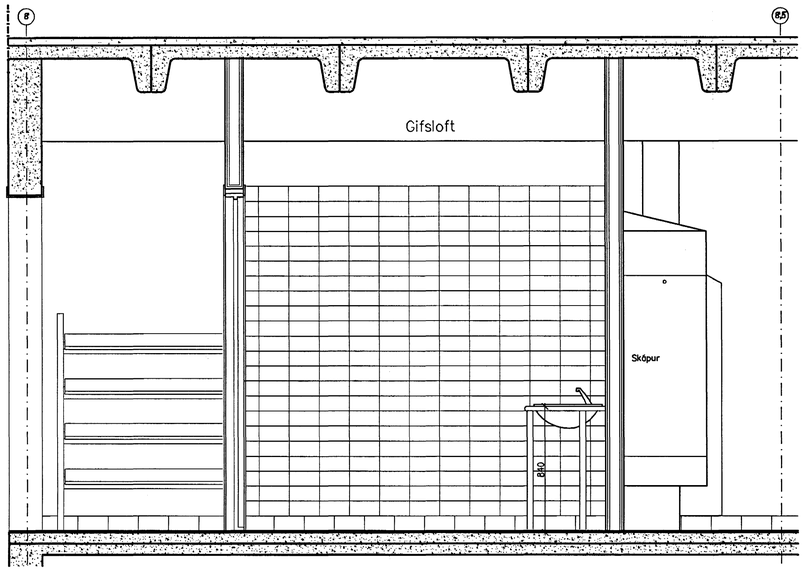

(79)4.08. Snyrting og forrými bún.klefa - 2h. Sneiðing B-B

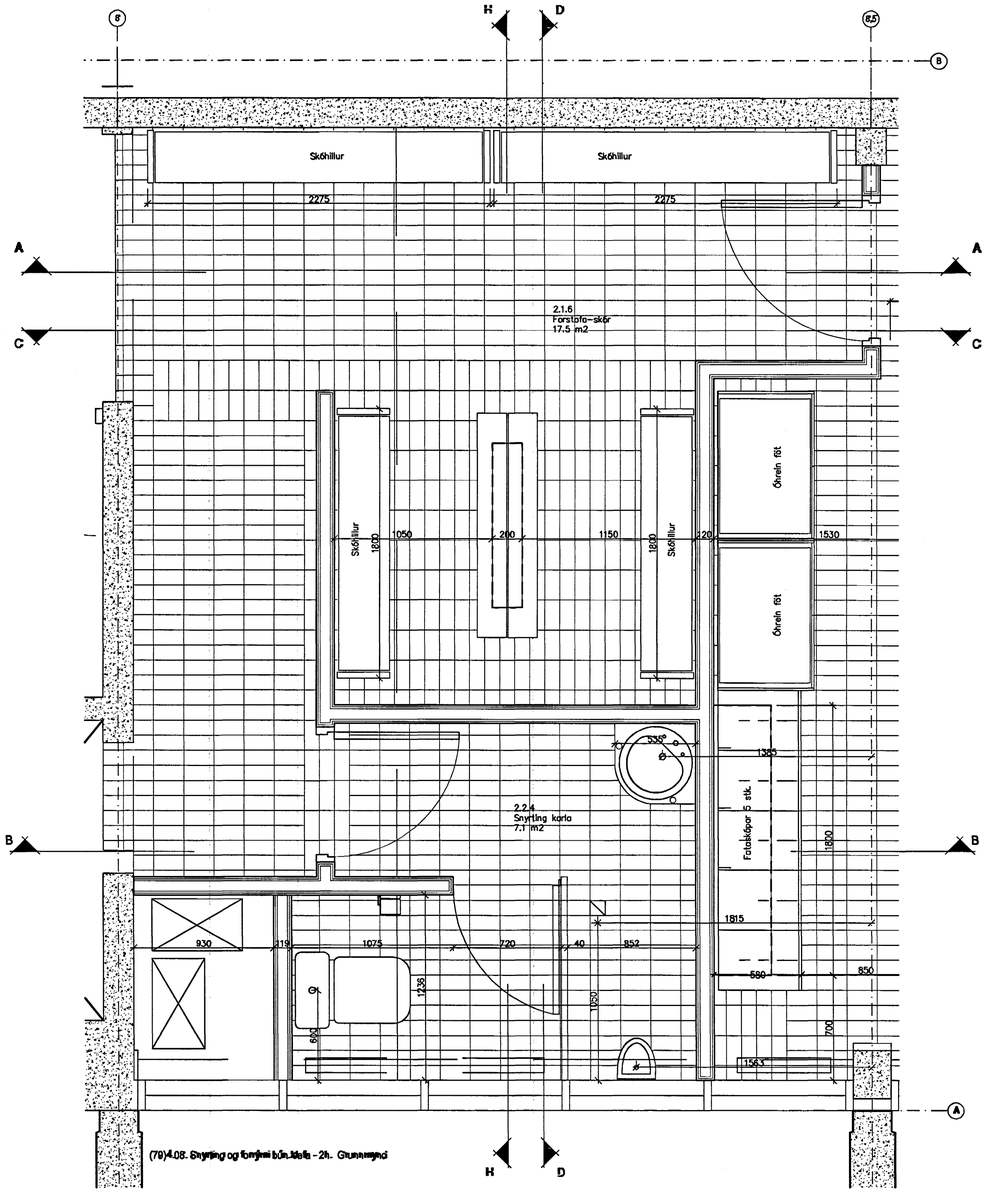

(79)4.08. Snyrting og forrými bún.klefa - 2h. Grunnmynd

ALL MÁL OG AÐSTÆÐUR SKOÐIST Á STAÐNUM FYRIR SMÍÐI.
Ef ósamræmi er á milli málsetninga á teikningum og raunstærðum á verkstað skal það stöðvarinda standa.

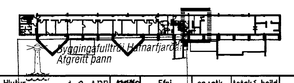

Skýringar:
Explanations:

ARKÍS ehf
arkitektar ráðgjafar
Aðalsteinn Snorrason arkitekt fai 161161-2769
Egill Guðmundsson arkitekt fai 270162-6869
Gísli Gíslason arkitekt fai 160667-4809
Klapparstíg 16 101 reykjavík
sími 511 2060
fax 511 2066
netfang arkis@arkis.is

This drawing is the property of the ICELANDIC ALUMINIUM CO. LTD. and handed out for personal use only. It may neither be copied nor made available to others without permission of the ICELANDIC ALUMINIUM CO. LTD. The receiver is liable for any misuse.

Breyt. Rev.	Breyting Revision	Dags. Date	Samp. Approved	Nótk. heimil. Released

Tilv.teikningar nr. ÍSAL Ref.drawing no. of ÍSAL
Samsetn.teikningar nr. ÍSAL Assembly drawing no. of ÍSAL

Fjöldi stykkja Number of pieces: IV III II I

Hlutur Object	Áætl. fjöldi Est. quant.	Efni Material	ea.;stk total:1 heild Weight (kg)	Athugasemdir Remarks
1 6 APP				

Steypuskáli
ANNEX styrkingar / stækkun
Snyrting og forrými bún.klefa – 2h.

Mælikvarði Scale 1: 20
Stærð frumteikn. Format of orig. A1
CCno.-Eq.type-Eq.no. 6010 BA 1227

Verktaki / Supplier: ARKÍS ehf
Drg.no. of suppl. / Teikn.nr. verktaka / Breyt./Rev.: (79)4.08

Teiknað Drawn: AS MS JG KE29.11.02
Yfirfarið Checked: AS
Samþykkt Approved:

ALCAN PRIMARY METAL GROUP
ÍSAL Alcan Iceland Ltd
Straumsvík IS-222 Hafnarfjörður

Drg.no. of ÍSAL / Teikn.nr. ÍSAL: 166202
Breyt./Rev.

Teiknað Drawn
Yfirfarið og skráð Checked and filed
Nótkun heimiluð Released