Format A1 (841x594 mm) is 20 mm outside of this frame

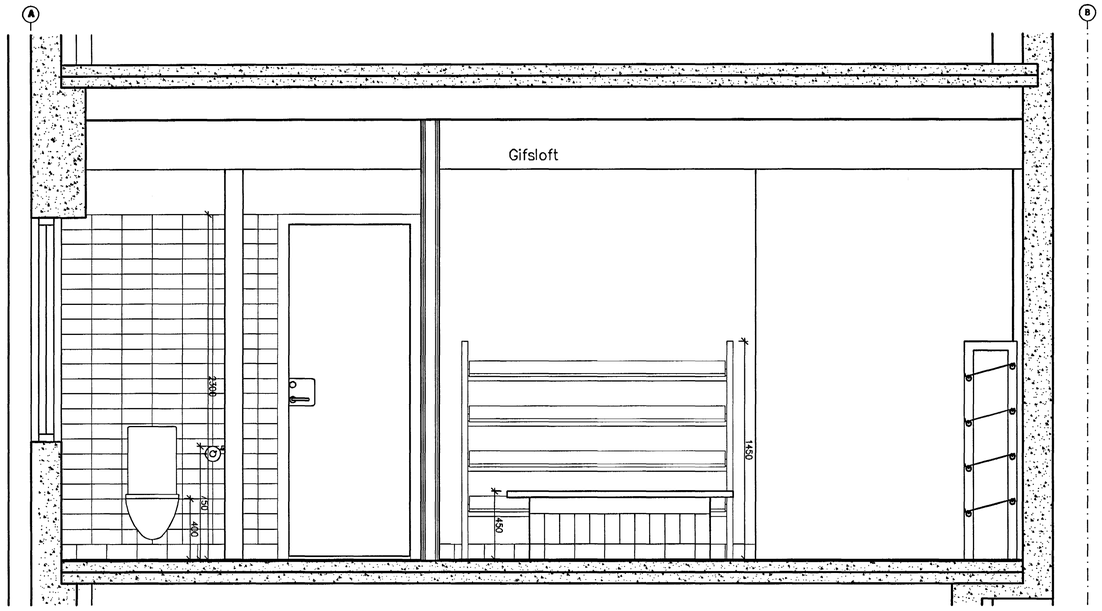

(79)4.08. Snyrting og forrými bún.klefa - 2h. Sneiðing H-H

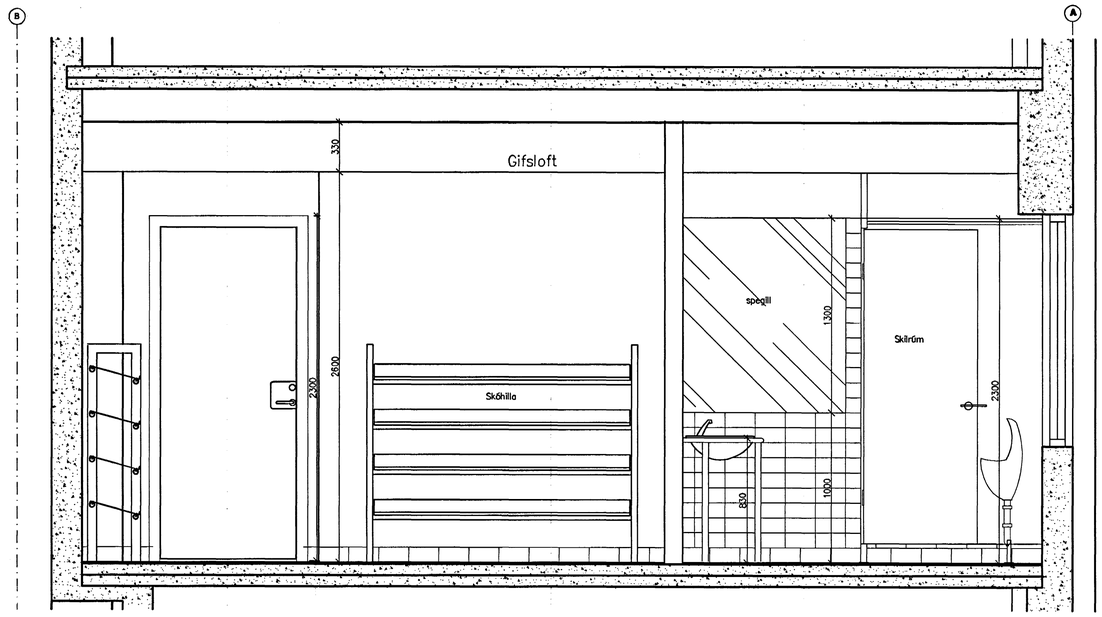

(79)4.08. Snyrting og forrými bún.klefa - 2h. Sneiðing D-D

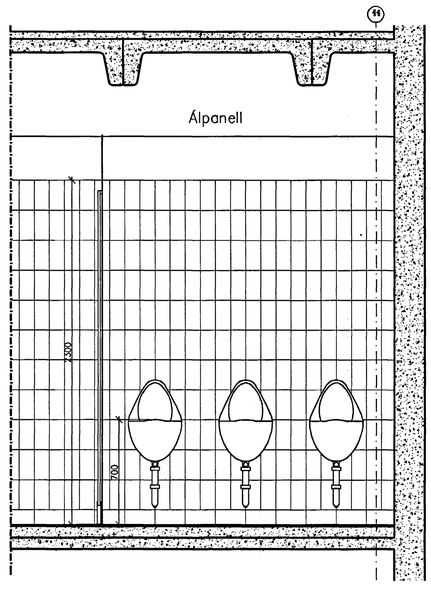

(79)4.08. Snyrting baðsvæði. Sneiðing G-G

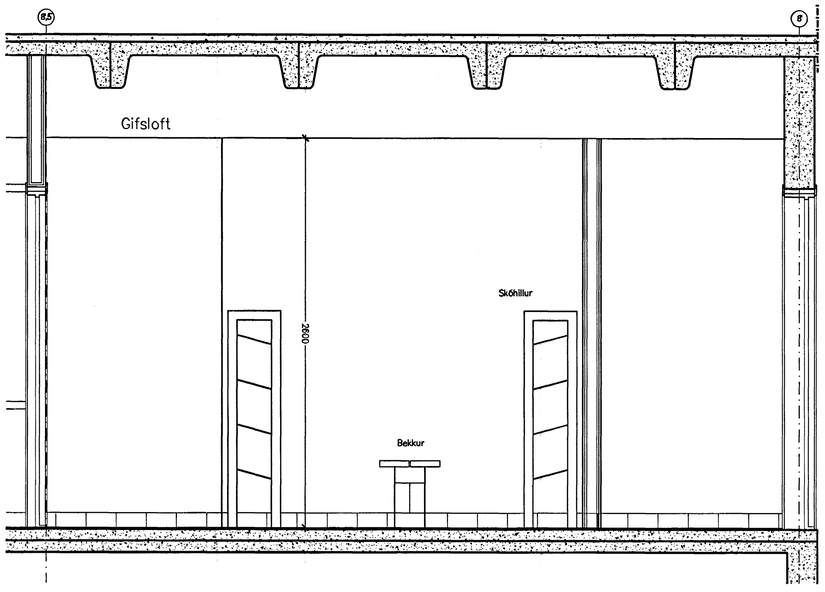

(79)4.08. Gangur v. hjálu og forrými bún.klefa - 2h. Sneiðing C-C

ÖLL MÁL OG ABSTÆÐUR SKODIST Á STAÐNUM FYRIR SMÍÐI.
Ef ósamræmi er á milli málsetninga á teikningum og raunstærðum á verkstað skal það stöðvarinda strax.

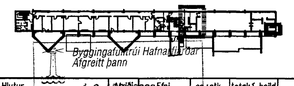

Skýringar:
Explanations:

ARKÍS ehf
arkitektar ráðgjafar
Aðalsteinn Snorrason arkitekt faí 161161-2769
Egill Guðmundsson arkitekt faí 270162-6869
Gísli Gíslason arkitekt faí 160657-4809
Klapparstíg 16 101 reykjavík
sími 511 2060
fax 511 2066
netfang arkis@ark.is

Breyt. Rev.	Breyting Revision	Dags. Date	Samþ. Approved	Nelk. heimil. Released

Tilv.teikningar nr. ÍSAL
Ref.drawing no. of ÍSAL

Samsetn.teikningar nr. ÍSAL
Assembly drawing no. of ÍSAL

This drawing is the property of the ICELANDIC ALUMINIUM CO. LTD. and handed out for personal use only. It may neither be copied nor made available to others without permission of the ICELANDIC ALUMINIUM CO. LTD. The receiver is liable for any misuse.

Fjöldi stykkja Number of pieces: IV | III | II | I

Hlutur Object	Hlutaskrá Item	Efni Material	eð.stk Weight (kg)	totalt f. heild Dyngd	Athugasemdir Remarks
16	002				

Steypuskáli
ANNEX styrkingar / stækkun
Snyrting og forrými bún.klefa – 2h.

Mælikvarði Scale 1: 20
Stærð frumteikn. Format of orig. A1
CCno.–Eq.type–Eq.no. 6010 BA 1227

Verktaki / Supplier: ARKÍS ehf
Drg.no. of supp. / Teikn.nr. verktaki: (79)4.09
Breyt./Rev.:

Teiknað Drawn: AS MS JG KE 29.11.02 | Yfirfarið Checked: AS | Samþykkt Approved: AS

ALCOAN PRIMARY METAL GROUP
ÍSAL Alcoa Iceland Ltd
Straumsvík IS-222 Hafnarfjörður

Drg.no. of ÍSAL / Teikn.nr. ÍSAL: 166203
Breyt./Rev.:

Teiknað Drawn | Yfirfarið og skráð Checked and filed | Nóttun heimiluð Released