


(79)4.00. Búningslefi - 2h. Gæmsugærd (partur)

ÖLL MÁL OG ABSTÆTUR SKOUST A STAÐNUM FYRIR SMÍÐ.
 Et formum er ó mál ræðslubáta á teikningum og
 raunverum á vettæði skal það skilgreina standa.

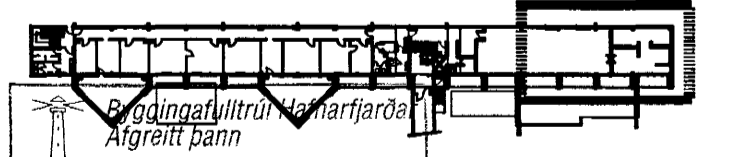

Skýringar:
 Explanations:

ARK ÍS ehf
 arkitektar róggjafar
 Adalsteinn Skarason arkitekt töl 141161-2769
 Egill Guðmundsson arkitekt töl 270162-6869
 Gísli Gíslason arkitekt töl 160667-4809
 Hóparveg 16 101 Reykjavík
 sími 611 2060
 fax 611 2066
 netfang ark@ark.is

Breyt. Rev.	Breyting Revision	Dags. Date	Somp. Approved	Notk. heiml. Released
Tilv. teikningar nr. ISAL Ref. drawing no. of ISAL		Samsætt. teikningar nr. ISAL Assembly drawing no. of ISAL		

This drawing is the property of the ICELANDIC ALUMINIUM CO. LTD. and handed out for personal use only. It may neither be copied nor made available to others without permission of the ICELANDIC ALUMINIUM CO. LTD. The receiver is liable for any misuse.

Fjöldi stykja Number of pieces	Húsnúmer Object	Dagsetning Date	Altrú Material	Efni Material	eo. stik Weight (kg)	totalt held Total weight	Athugasemdir Remarks
IV III II I	16 APR	2008	Alm.	Alm.			
Steypuskáli ANNEX styrkingar / stækun Búningslefi (partur), Þvottasæði og snyrtingar							Málsvæði Scale 1: 20 Stærð frumteikn. Format of orig. A1 CGNo.-Ea type-Ea.no. 6010 BA 1227
Verktali / Snyrtar ARKIS ehf Tolknað AS MS JG KE 29.11.02 Yfirferð / Checked AS Tilkonað / Drawn ALCAN PRIMARY METAL GROUP ISAL Alcoa Iceland Ltd			Drögnúmer / Drawn no. (79)4.11 Skýrsla / Approved Drögnúmer / Drawn no. 166205 Notkun heimil. Released				