Format A1 (841x594 mm) is 20 mm outside of this frame

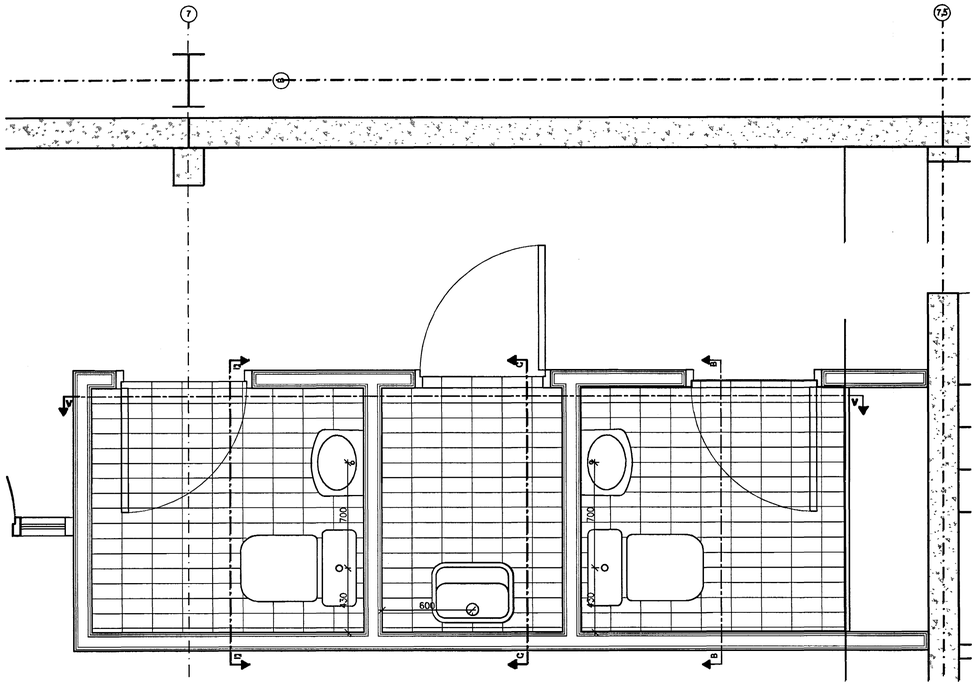

(79)4.14. Snyrtingar og ræsting – 3h. – grunnmynd

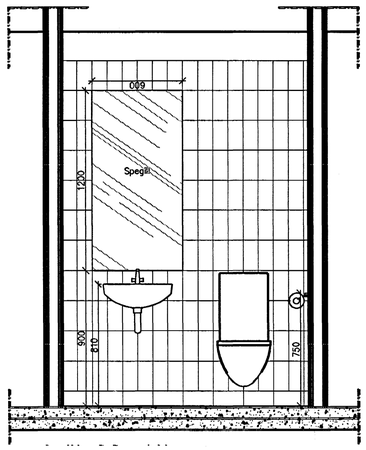

(79)4.14. Snyrtingar og ræsting – 3h. – Sneiðing D–D

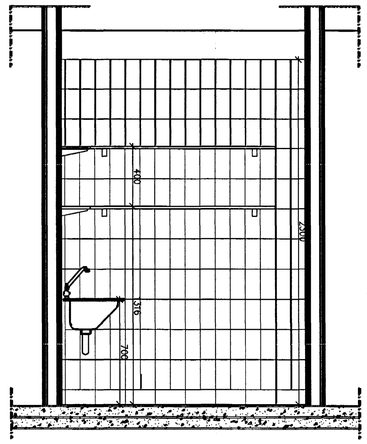

(79)4.14. Snyrtingar og ræsting – 3h. – Sneiðing C–C

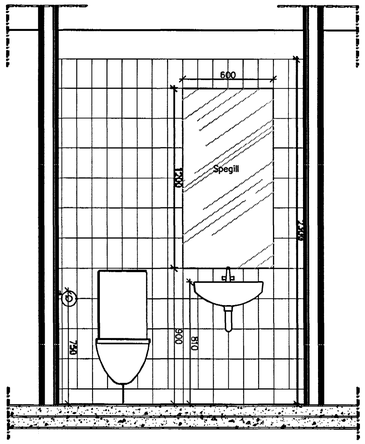

(79)4.14. Snyrtingar og ræsting – 3h. – Sneiðing B–B

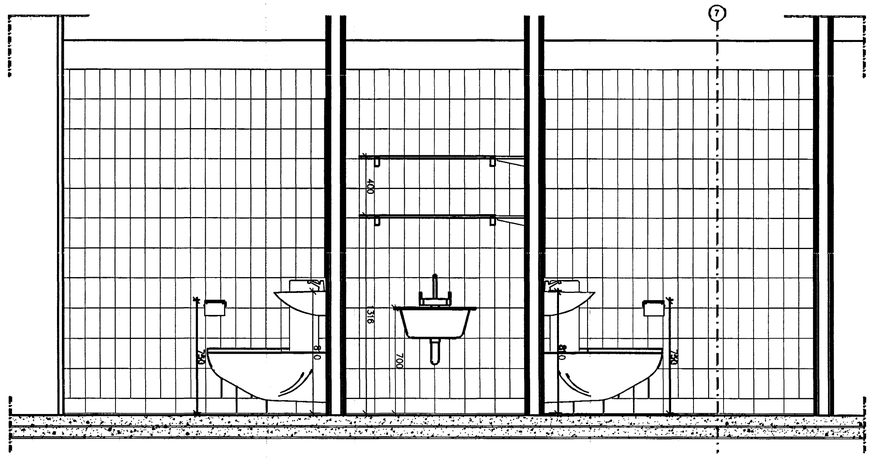

(79)4.14. Snyrtingar og ræsting – 3h. – Sneiðing A–A

ÖLL MÁL OG ÁSTÆÐUR SKOÐIST Á STAÐNUM FYRIR SMÍÐI.
Ef ósamræmi er á milli málsetninga á teikningum og raunstærðum á verkstað skal það stöðvarnefnda stands.

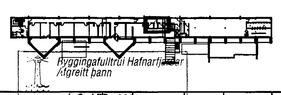

Skýringar:
Explanations:

ARK ÍS ehf
arkitektar ráðgjafar
Aðalsteinn Snorrason arkitekt faí 161161-2769
Egill Guðmundsson arkitekt faí 270162-6869
Gísli Gíslason arkitekt faí 160657-4809
Klapparstíg 16 101 reykjavík
sími 511 2060
fax 511 2066
netfang arki@ark.is

This drawing is the property of the ICELANDIC ALUMINIUM CO. LTD. and handed out for personal use only. It may neither be copied nor made available to others without permission of the ICELANDIC ALUMINIUM CO. LTD. The receiver is liable for any misuse.

Breyt. Rev.	Breyting Revision	Dags. Date	Samþ. Approved	Nótk. heimil. Released

Tilv.teikningar nr. ÍSAL Ref.drawing no. of ÍSAL | Samsetn.teikningar nr. ÍSAL Assembly drawing no. of ÍSAL

Fjöldi stykkja Number of pieces: IV III II I

Hlutur Object | Efni Material | ea.: stk | total: 1 heild | Athugasemdir Remarks
Item | | Weight (kg) Þyngd

Steypuskáli
ANNEX styrkingar / stækkun
Snyrt. og ræst. við mötuneyti – 3h. – Grm +sneið.

Mælikvarði Scale 1: 20
Stærð frumteikn. Format of orig. A1
CCno.-Eq.type-Eq.no. 6010 BA 1227

Verktaki / Supplier ARKÍS ehf
Drw.no. of suppl. / Teikn.nr. verktaka (79)4.14 Breyt./Rev.

Teiknað Drawn AS JG KE 29.11.02 | Yfirfarið Checked AS | Samþykkt Approved AS

ALCAN PRIMARY METAL GROUP
ÍSAL Straumsvík
Alcan Iceland ltd. IS-222 Hafnarfjörður
Drw.no. of ÍSAL / Teikn.nr. ÍSAL 166208 Breyt./Rev.

Teiknað Drawn | Yfirfarið og skráð Checked and filed | Nótun heimiluð Released