Format A1 (841x594 mm) is 20 mm outside of this frame

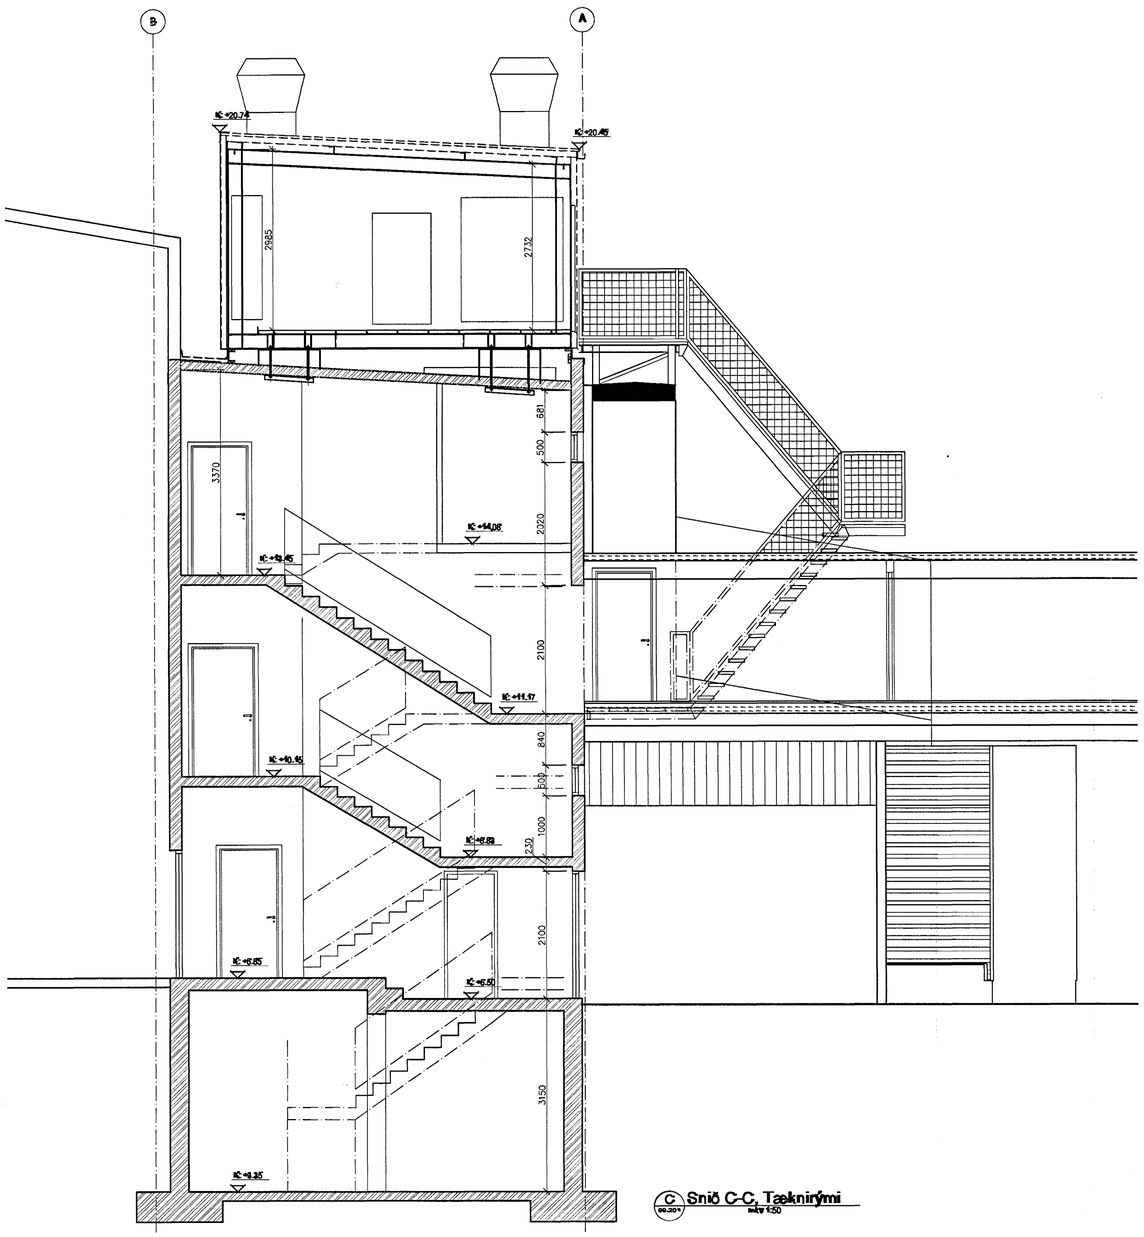

C Snið C-C, Tæknirými
99.201 mkv 1:50

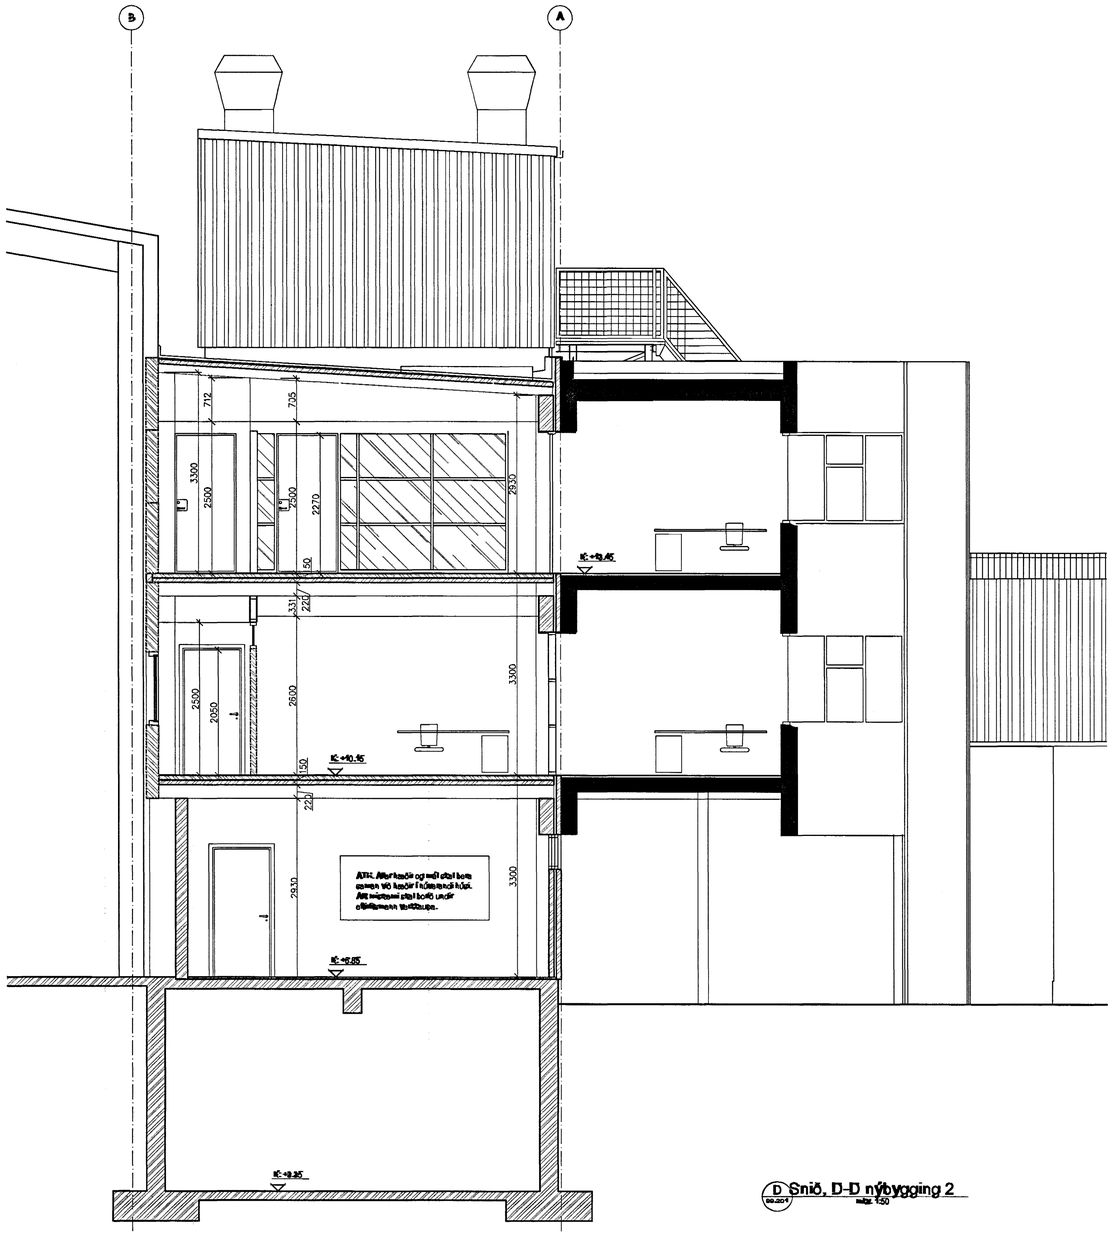

D Snið, D-D nýbygging 2
99.201 mkv 1:50

ÖLL MÁL OG AÐSTÆÐUR SKOÐIST Á STAÐNUM FYRIR SMÍÐI.
Ef ósamræmi er á milli mátsetninga á teikningum og raunsterðum á verkstað skal það stöðvaðnda standa.

Byggingafulltrúi Hafnarfjarðar
Afgreitt þann

Skýringar:
Explanations:

ARKÍS ehf
arkitektar ráðgjafar

Aðalsteinn Snorrason arkitekt taí 161161-2769
Egill Guðmundsson arkitekt taí 270152-6869
Gísli Gíslason arkitekt taí 160657-4809
Kapparstíg 16 101 reykjavík
sími 511 2060
fax 511 2066
netfang arkis@ark.is

Breyt. Rev.	Breyting Revision	Dags. Date	Samþ. Approved	Notk. heimil. Released
A	Lyfta felld burt, nýtt tækjahús á þaki. Snið C fært í stigagang	---	JG	

Tilv.teikningar nr. ISAL
Ref.drawing no. of ISAL

Samsetn.teikningar nr. ISAL
Assembly drawing no. of ISAL

This drawing is the property of the ICELANDIC ALUMINIUM CO. LTD. and handed out for personal use only. It may neither be copied nor made available to others without permission of the ICELANDIC ALUMINIUM CO. LTD. The receiver is liable for any misuse.

Fjöldi stykkja / Number of pieces: IV III II I

Hlutur / Object: 16 APR. 2003 | Ártal / Date | Efni / Material | ea.:stk / total:í helld / Weight (kg) Þyngd | Athugasemdir / Remarks

Steypuskáli
ANNEX styrkingar / stækkun
Tæknirými, Nýbygging nr. 2, (snið CC, DD)

VG

Melikvarði / Scale: 1: 50
Stærð frumteikn. / Format of orig.: A1
CCno.-Eq.type-Eq.no.: 6010 BA 1227

Verktaki / Supplier: ARKÍS ehf
Drw.no. of suppl. / Teikn.nr. verktaka: (99)3.04
Breyt./Rev.: A

Teiknað / Drawn: AS MS 15.06.2001
Yfirfarið / Checked: AS
Samþykkt / Approved: AS

ALCAN PRIMARY METAL GROUP
ISAL Alcan Iceland Ltd
Straumsvík 15-222 Hafnarfjarðar
ALCAN

Drw.no. of ISAL / Teikn.nr. ISAL: 166609
Breyt./Rev.:

Teiknað / Drawn
Yfirfarið og skráð / Checked and filed
Notkun heimiluð / Released