Format A1 (841x594 mm) is 20 mm outside of this frame

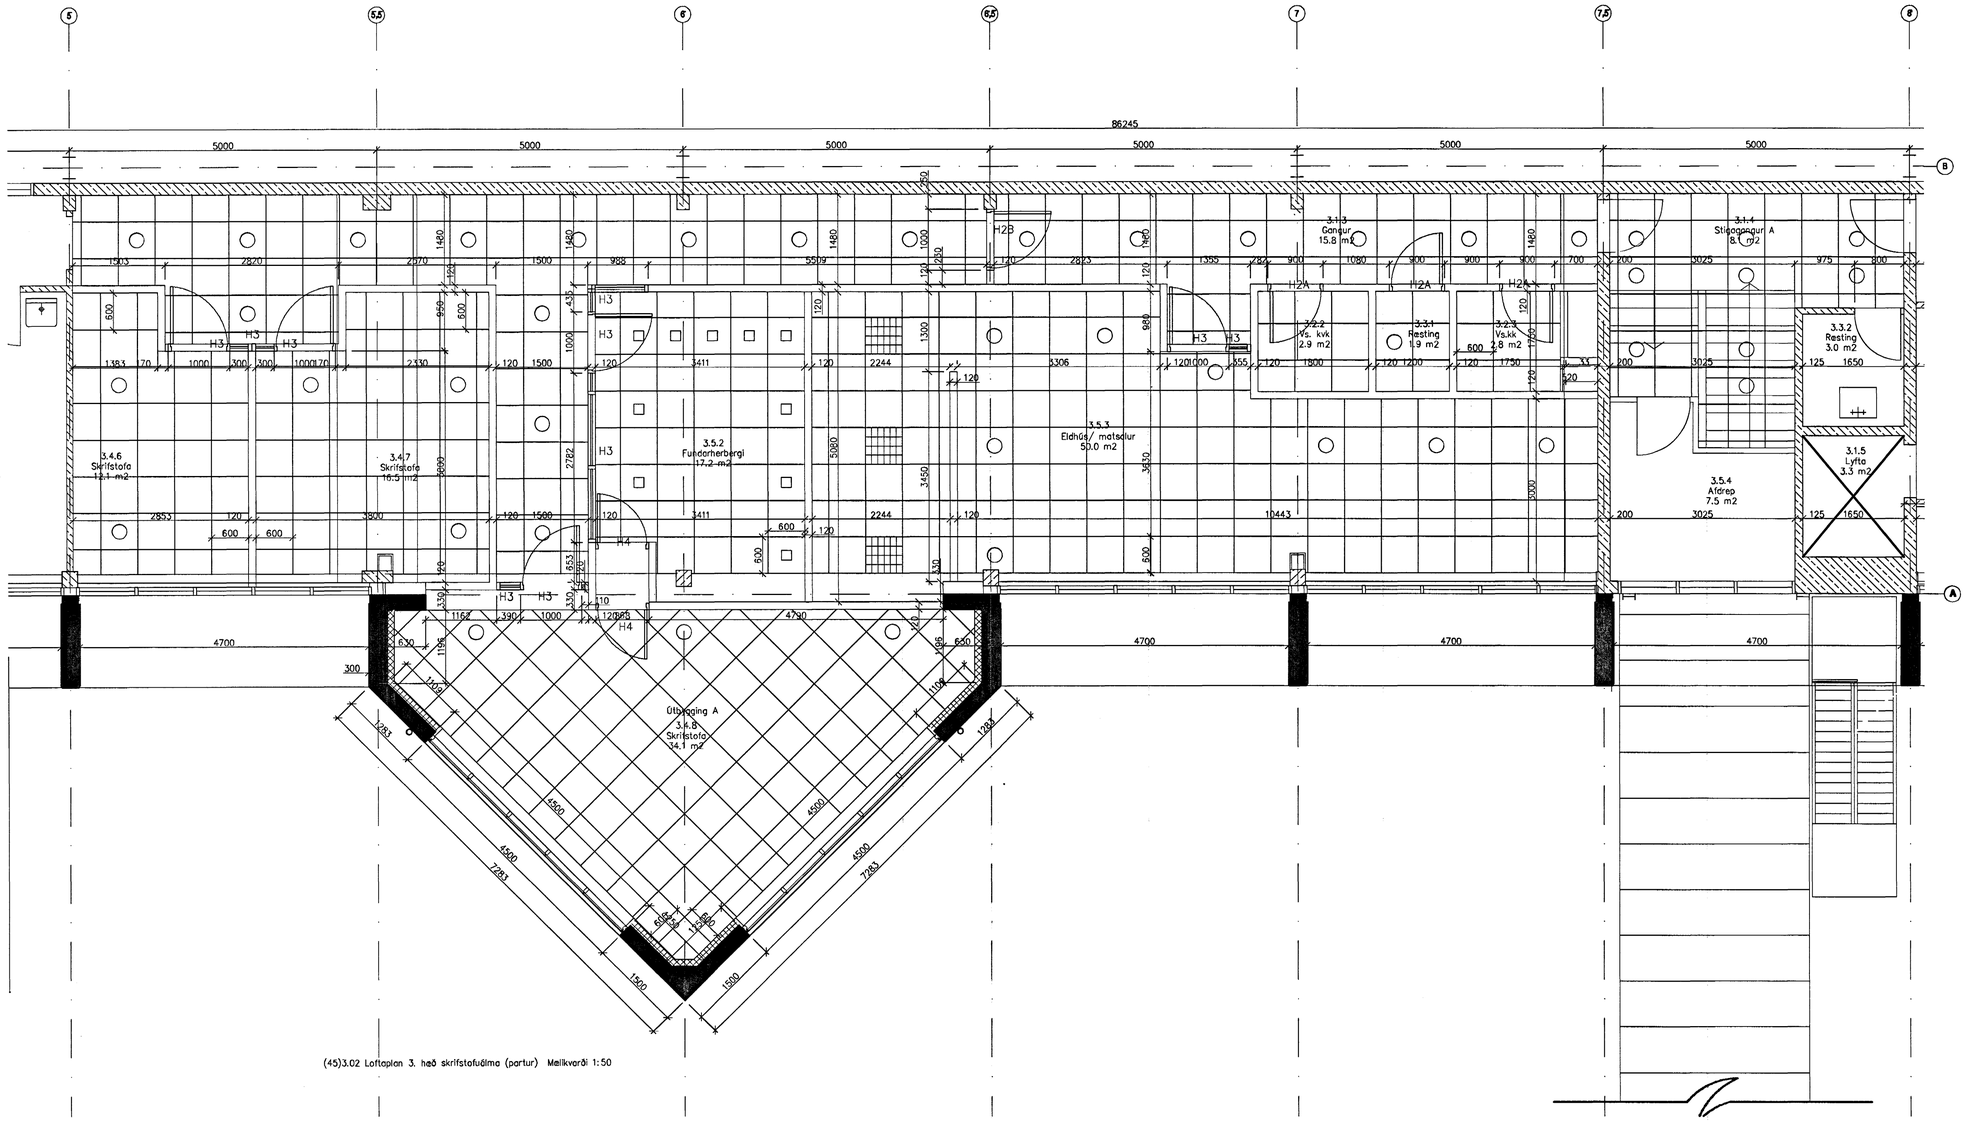

(45)3.02 Loftaplan 3. hæð skrifstofuálma (partur) Mælikvarði 1:50

LJÓSA- OG LOFTAPLAN	
	Loftunartúða
	Loftunarrör fyrir skápa
	Loftunartúða 125–160 mm
	L2/L3/L8/L9/L17/L20 – Fagerhult innfelldir flúrlampar
	L12 – Astra innfelldur flúrlampi
	L14/L16 – Astra innfelldur flúrlampi
	L11/ L13 – Astra innfelldur flúrlampi
	L15 – innfelldur T5 flúrlampi
	L5 – Zumtobel innfelldur halogenlampi
	L6 – Fagerhult innfelldur flúrlampi
	*ATH! sjá nánari lýsingu loftræsti- og rafmagnshönnuða

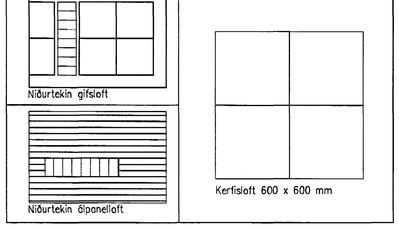

ÖLL MÁL OG ÁBSTAÐUR SKOÐIST Á STAÐNUM FYRIR SMÍÐI.
Ef ósamræmi er á milli málsetninga á teikningum og raunstaðum á verkstað skal það síðarnefnda standa.

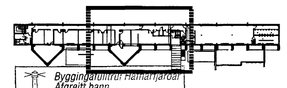

Skýringar:
Explanations:

ARK ÍS ehf
arkitektar ráðgjafar
Aðalsteinn Snorrason arkitekt kaí 161161-2769
Egill Guðmundsson arkitekt kaí 270152-6869
Gísli Gíslason arkitekt kaí 160667-4809
Klapparstíg 16 101 reykjavík
sími 511 2060
fax 511 2066
netfang arks@ark.is

Breyt. Rev.	Breyting Revision	Dags. Date	Samþ. Approved	Nafk. heimil. Released

Tilv.teikningar nr. ÍSAL / Ref.drawing no. of ÍSAL
Samsetn.teikningar nr. ÍSAL / Assembly drawing no. of ÍSAL

This drawing is the property of the ICELANDIC ALUMINIUM CO. LTD. and handed out for personal use only. It may neither be copied nor made available to others without permission of the ICELANDIC ALUMINIUM CO. LTD. The receiver is liable for any misuse.

Fjöldi stykkja / Number of pieces: IV III II I

Hlutur Object	Ártöl	Efni Material	ea.:stk / total: kg	total: f. heild Þyngd	Athugasemdir Remarks
	16 APR 2003				

Stetypuskáli
ANNEX styrkingar / stækkun
Loftaplan 3. hæð skrifstofuálma (partur)

Mælikvarði / Scale 1: 50
Stærð frumteikn. / Format of orig. A1
CCno.-Eq.type-Eq.no. 6010 BA 1227

Verktaki / Supplier: ARKÍS ehf
Drw.no. of suppl. / Teiknr. verktaka (45)3.02 Breyt./Rev.

Teiknað / Drawn AS MS KE JG 29.11.02
Yfirfarið / Checked AS
Samþykkt / Approved AS

ALCAN PRIMARY METAL GROUP
ÍSAL
Álver Íslands hf
Straumsvík
IS-222 Hafnarfjörður

Drw.no. of ÍSAL / Teiknr. ÍSAL 166618 Breyt./Rev.

Teiknað / Drawn
Yfirfarið og skráð / Checked and filed
Nafkun heimiluð / Released