Format A1 (841x594 mm) is 20 mm outside of this frame

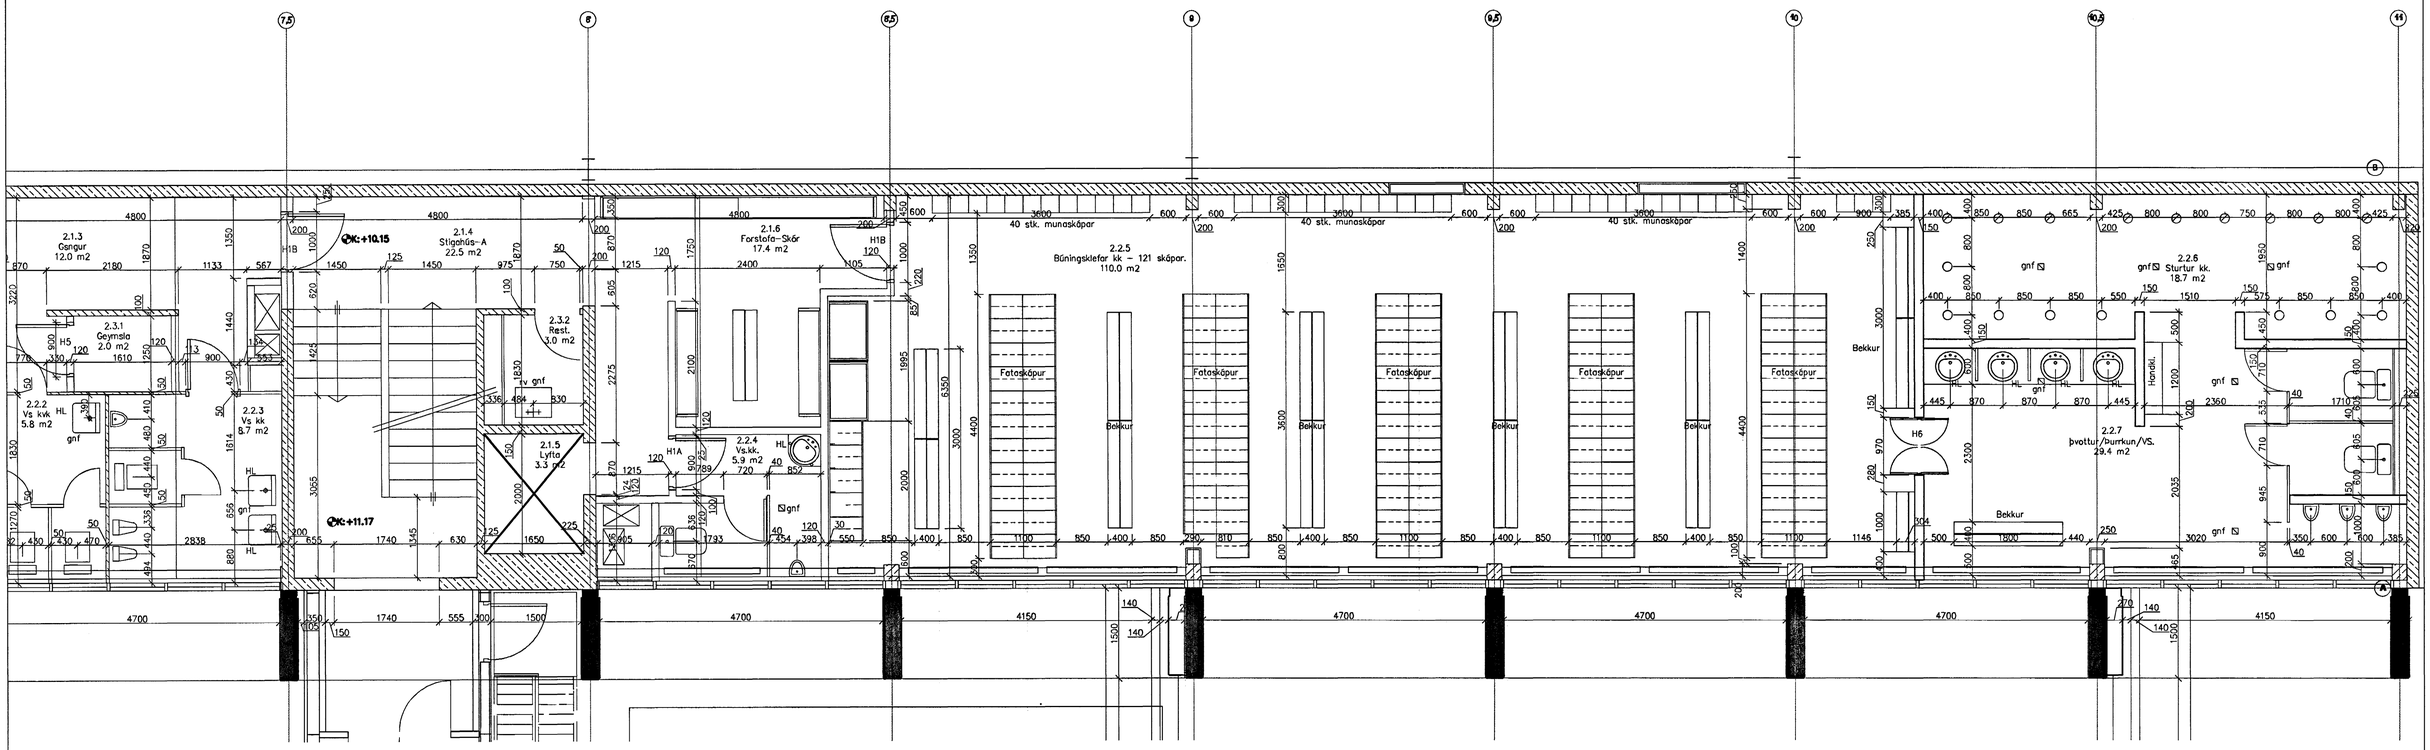

(99)3.08 Grunnmynd 2. hæð - starfsmannaaðstaða

ÖLL MÁL OG ABSTÆBUR SKOBIST Á STAÐNUM FYRIR SMÍÐI.
Ef ósamræmi er á milli málsetninga á teikningum og raunsterðum á verkstað skal það síðarnefnda standa.

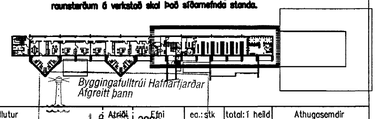

Skýringar:
Explanations:

ARK ÍS ehf
arkitektar ráðgjafar

Aðalsteinn Snorrason arkitekt fai 161161-2769
Egill Guðmundsson arkitekt fai 270152-6869
Gísli Gíslason arkitekt fai 160657-4809
Kapparstíg 16 101 reykjavík
sími 511 2060
fax 511 2066
netfang arkis@ark.is

Breyt. Rev.	Breyting Revision	Dags. Date	Samþ. Approved	Notk. heimil. Released

Tilv.teikningar nr. ISAL
Ref.drawing no. of ISAL

Samsetn.teikningar nr. ISAL
Assembly drawing no. of ISAL

This drawing is the property of the ICELANDIC ALUMINIUM CO. LTD. and handed out for personal use only. It may neither be copied nor made available to others without permission of the ICELANDIC ALUMINIUM CO. LTD. The receiver is liable for any misuse.

Fjöldi stykkja / Number of pieces: IV III II I

Hlutur / Object: 1 Atriði / Item: 1 Efni / Material: 2000 ea.:stk total:í heild / Weight (kg) Þyngd

Athugasemdir / Remarks

Stetypuskáli VG
ANNEX styrkingar / stækkun
Grunnmynd 2h – starfsmannaaðstaða

Melikvarði / Scale: 1: 50
Stærð frumteikn. / Format of orig.: A1
CCno.-Eq.type-Eq.no.: 6010 BA 1227

Verktaki / Supplier: ARKÍS ehf
Drw.no. of suppl. / Teikn.nr. verkstæ: (99)3.08
Breyt./Rev.

Teiknað / Drawn: AS MS JG KE29.11.02
Yfirfarið / Checked: AS
Samþykkt / Approved

ALCAN PRIMARY METAL GROUP
ISAL Alcan Iceland Ltd
Straumsvík IS-222 Hafnarfjarðar
ALCAN

Drw.no. of ISAL / Teikn.nr. ISAL: 166628
Breyt./Rev.

Teiknað / Drawn
Yfirfarið og skráð / Checked and filed
Notkun heimiluð / Released