




(79)4.05. Innrétting í eldhúsi / matsal 3. hæð- sneiðing B-B. Málkvörð 1:20

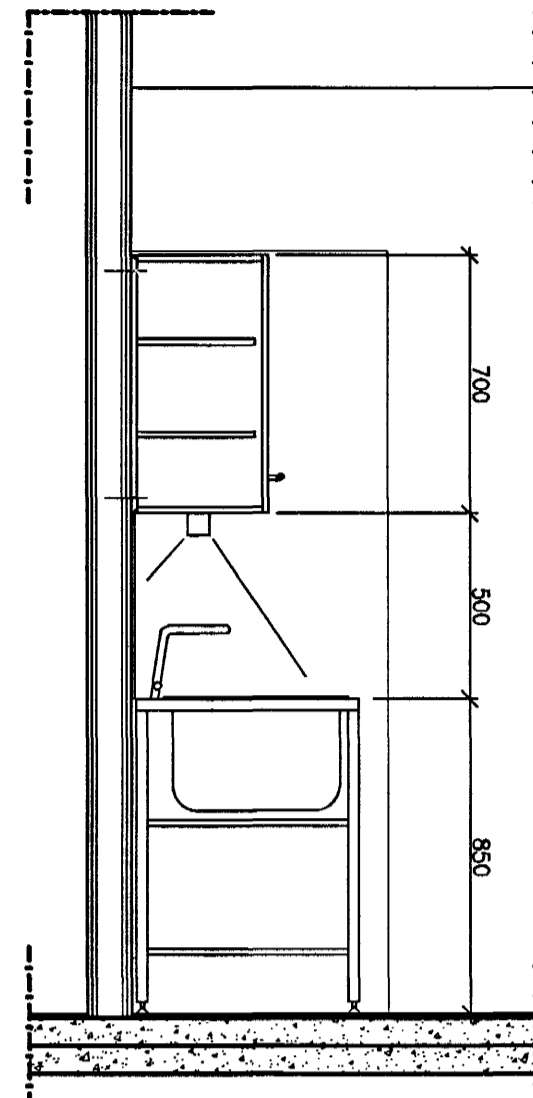

(79)4.05. Innrétting í eldhúsi / matsal 3. hæð- sneiðing E-E

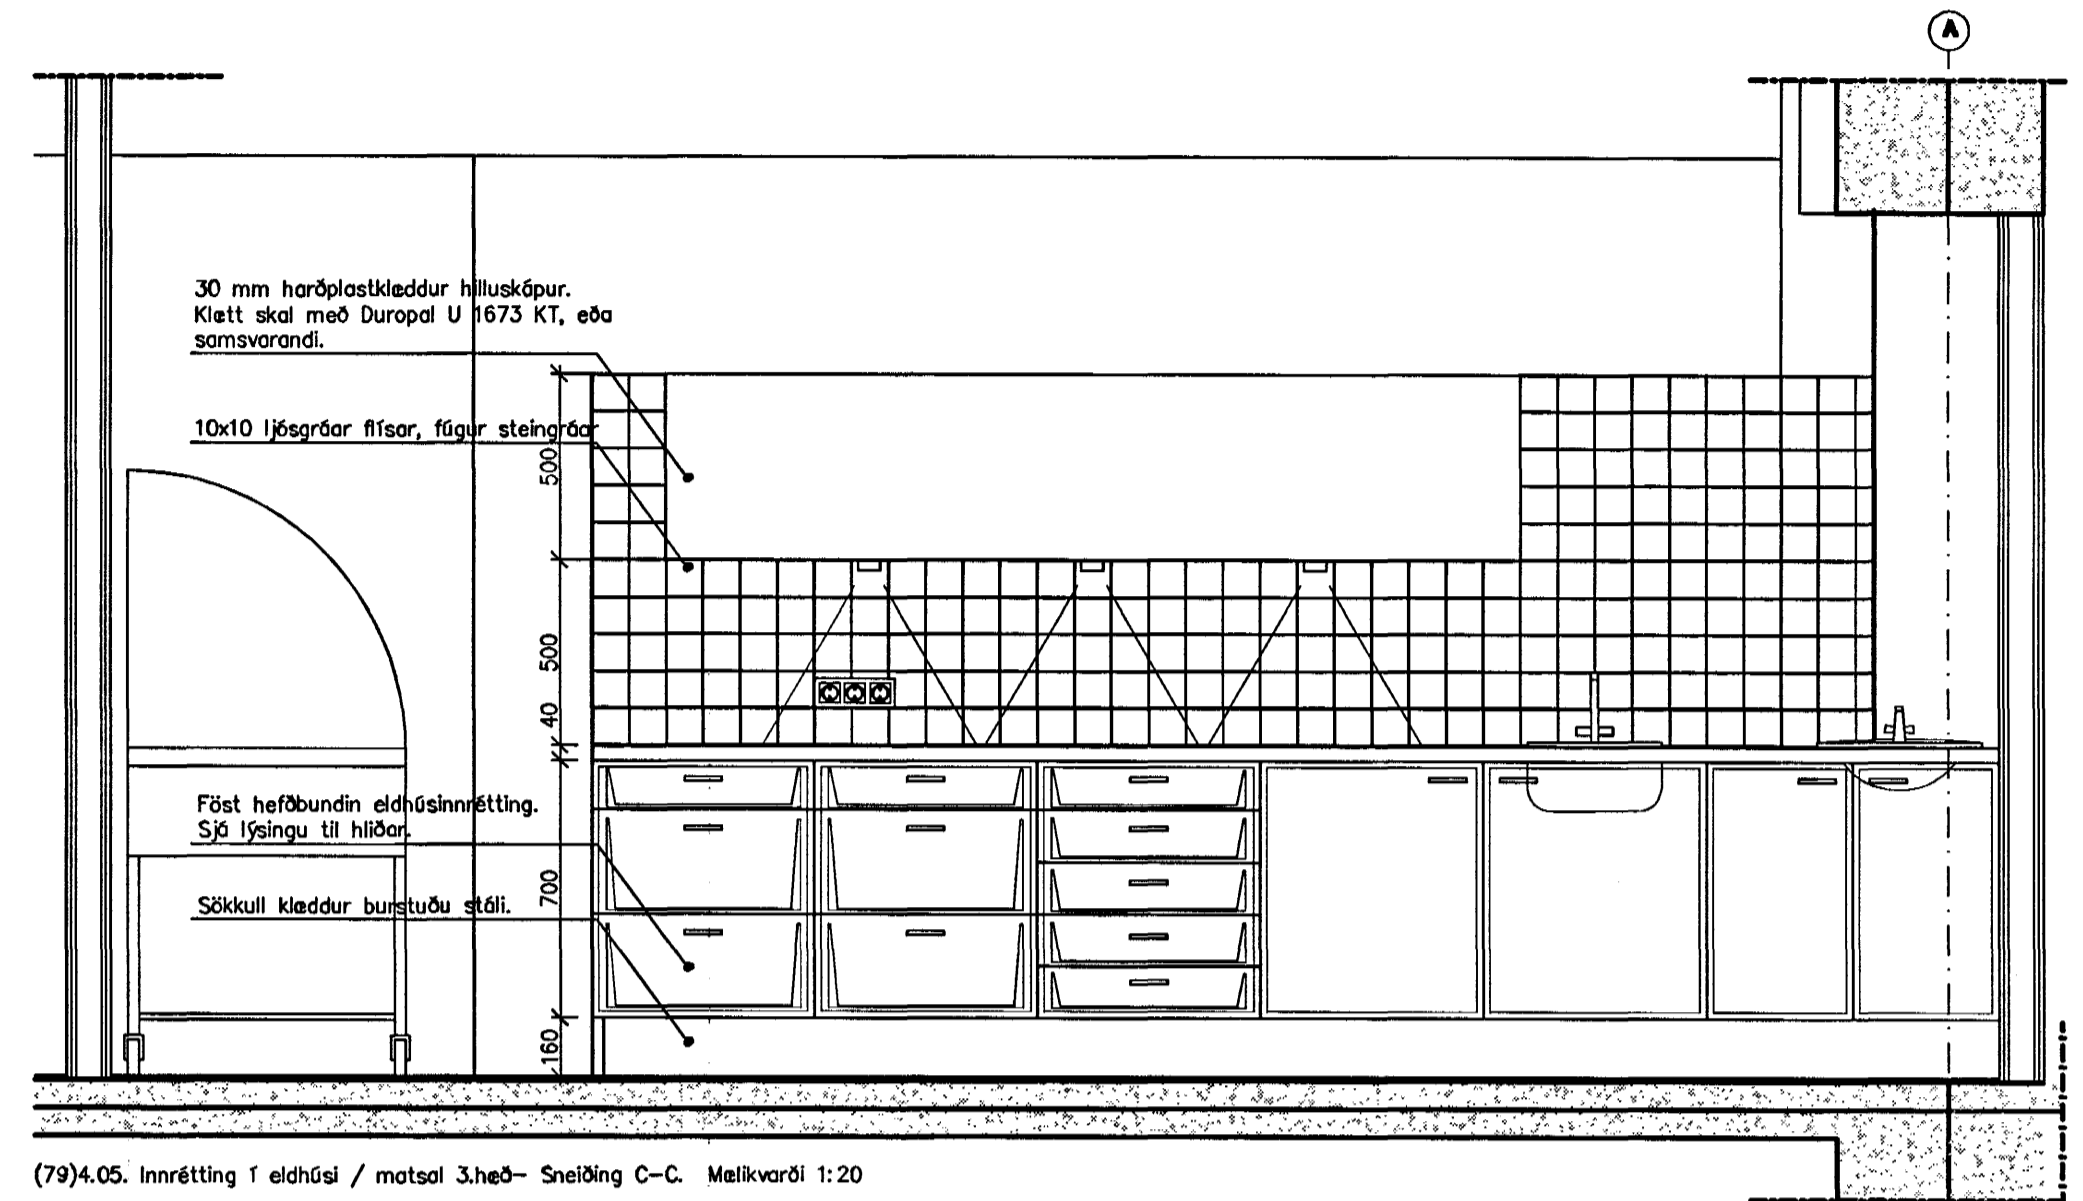


(79)4.05. Innrétting í eldhúsi / matsal 3.hæð- Sneiðing C-C. Málkvörð 1:20

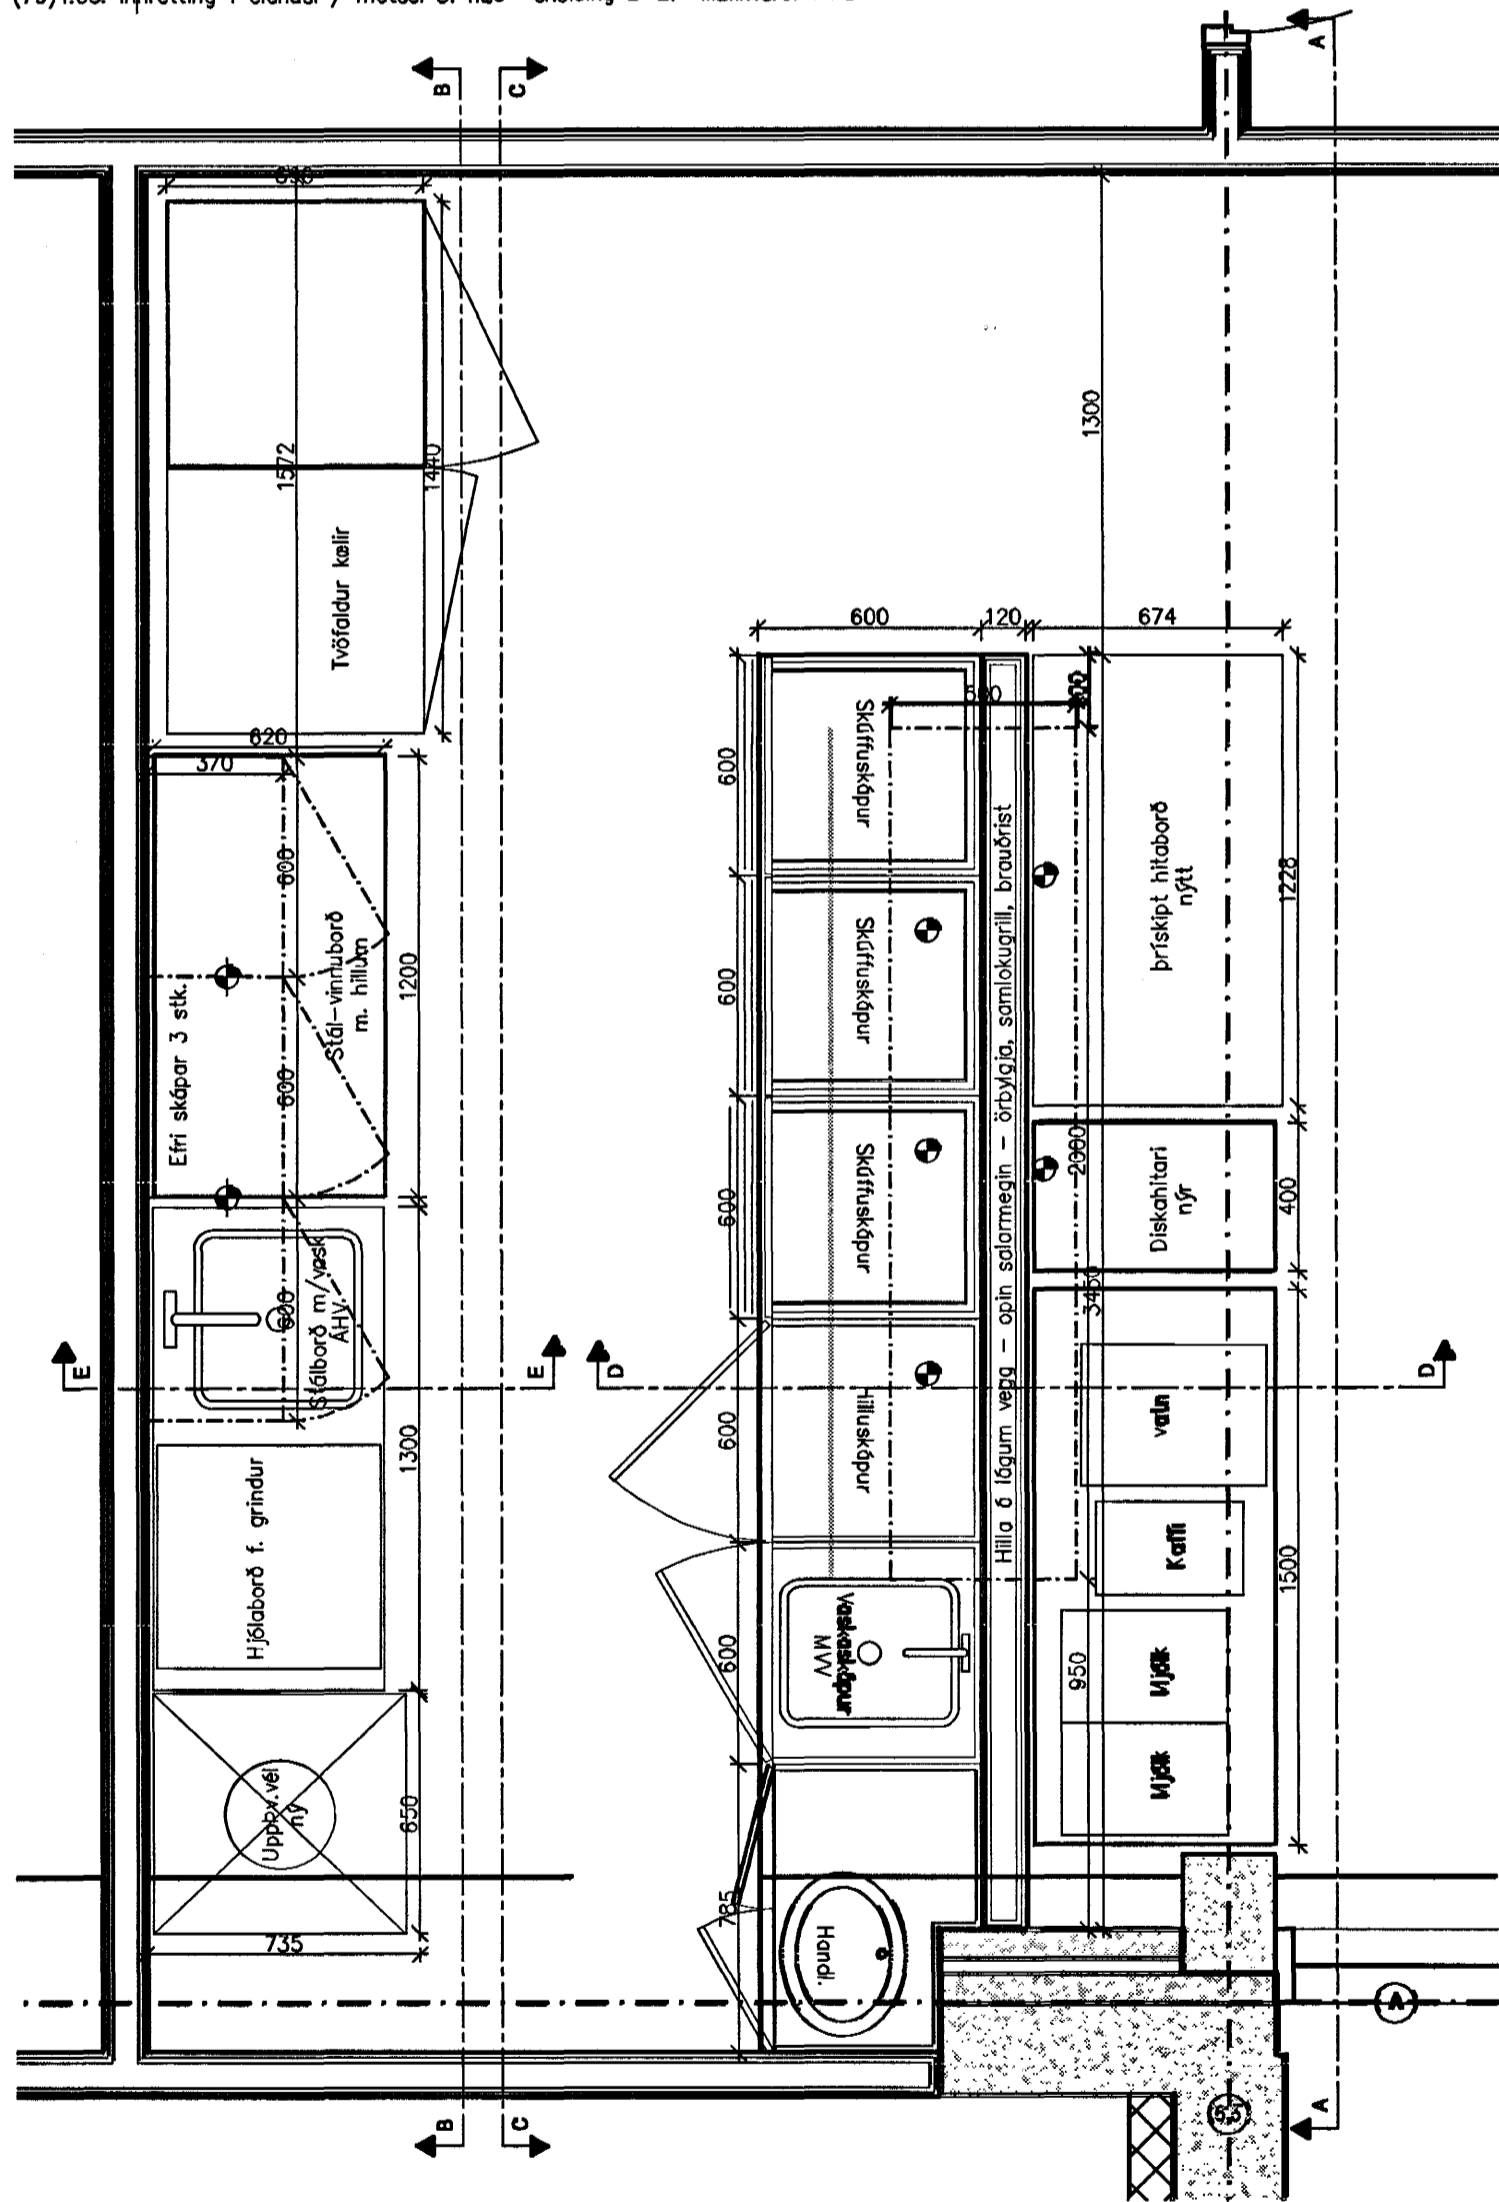


(79)4.05. Innrétting í eldhúsi / matsal 3. hæð- grunnmynd. Málkvörð 1:20

LÝSING: Föst innrétting (heðri eldhússkápur og efri eldhússkápur yfir þvottafinu) er hörplastlögð. Sjónlegir fetlir klæddir samsvorandi Duropal U 1132 KT í geym og ill, innvals má vera hvítt hörplast. Samskeyti skulu kantfínd. Borðplata er einnig hörplastlögð með Duropal F 7684, krossvörð sjónlegur á endum. Sökkull er klæddur burstuðu stáli. Hilluskápur á milliveg er klæddur rauðu hörplast: Duropal U 1673 KT, eða samsvorandi.

Teki og stálfleiningar eru METOS, frá A. Kartssyni, eða sambarilegt.

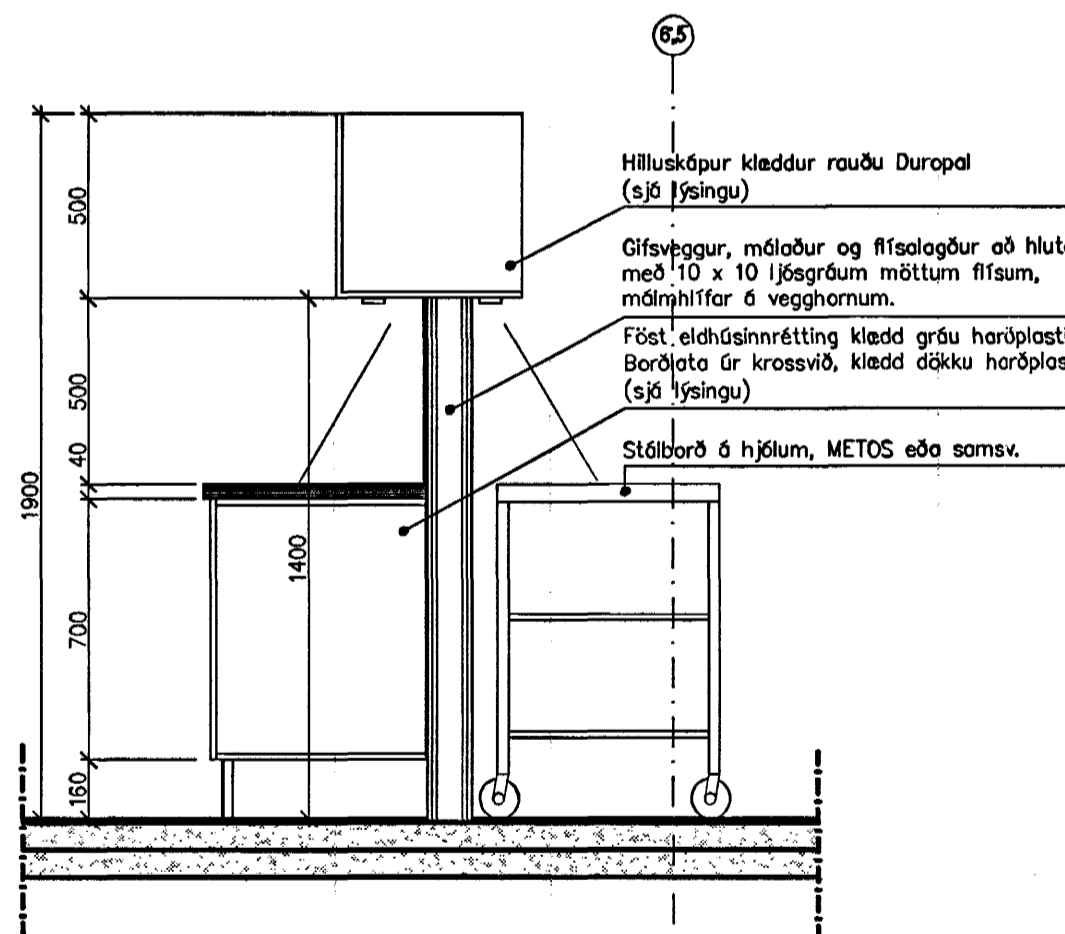


(79)4.05. Innrétting í eldhúsi / matsal 3.hæð- Sneiðing D-D. Málkvörð 1:20

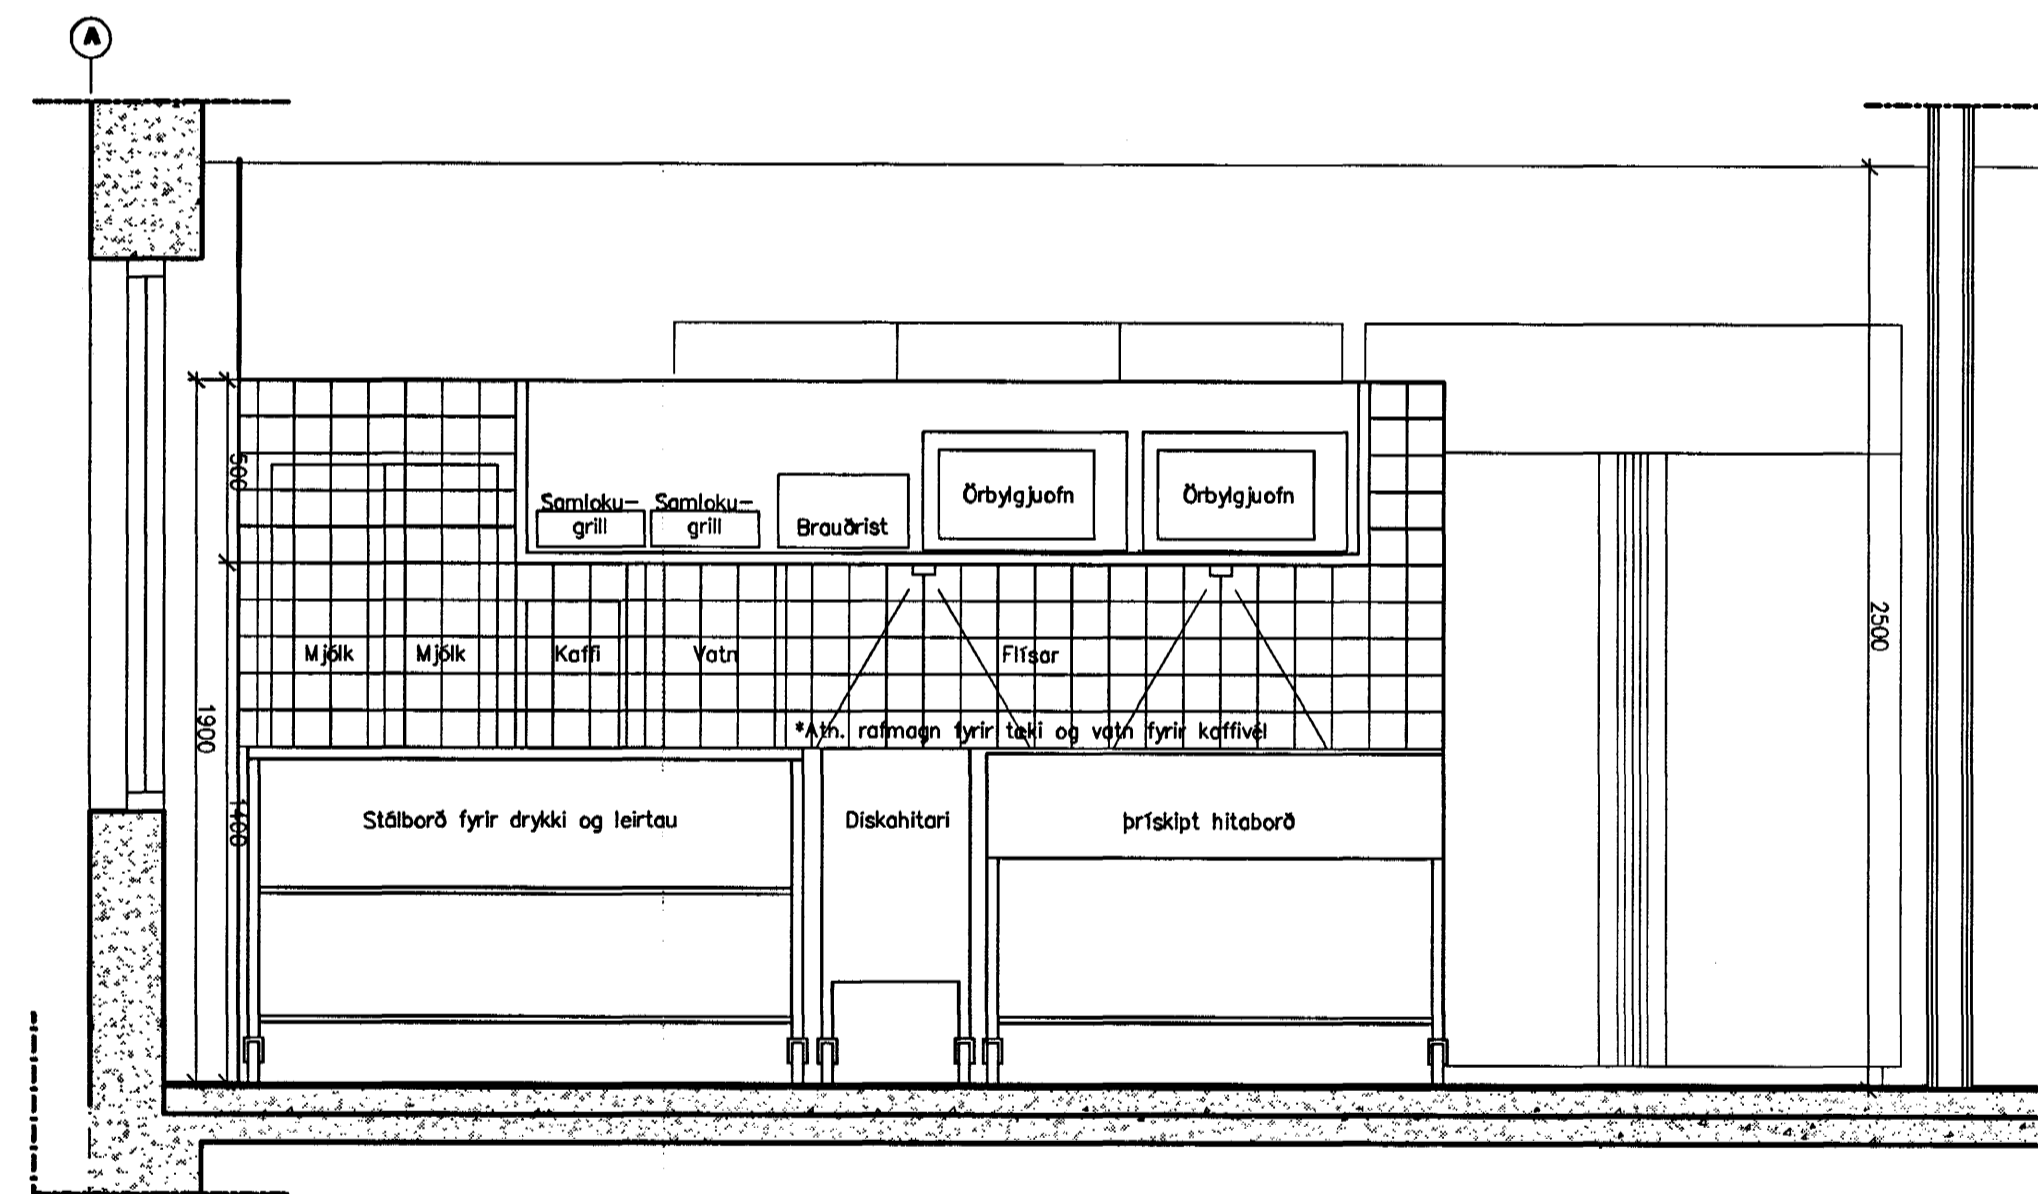

(79)4.05. Innrétting í eldhúsi / matsal 3. hæð- Sneiðing A-A. Málkvörð 1:20

ÖLL MÁL OG AÐSTÆTUR SKOYST Á STAÐNUM FYRIR SMÍÐ.  
Ei ábyrgð er á milli málavörðnaðs og tekiþingam og  
munstærðum á veltast stál með söfnumháða stöðu.

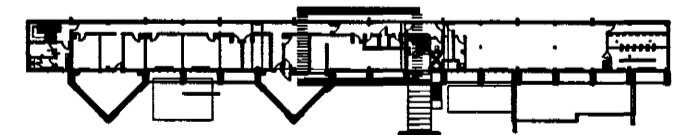

Skýringar:  
Explanations:

**ARK ÍS ehf**  
arkitektar ráðgjafar

Adalsteinn Snaason arkitekt töl 161161-2769  
Egill Guðmundsson arkitekt töl 270162-6869  
Gísli Gíslason arkitekt töl 160667-4809  
Kopparveg 16 101 Reykjavík  
sími 611 2060  
töl 611 2066  
netfang ark@ark.is

Brýtt. Rev.	Breyting Revision	Dagur Date	Samþ. Approved	Netk. heimil. Released
Tilv. teikningar nr. ISAL Ref. drawing no. of ISAL		Samsettn. teikningar nr. ISAL Assembly drawing no. of ISAL		

Fjöldi stykja þ. Number of pieces	Hlutur Object	Ábyrgð Responsible	Stærð Scale	Áthugasemdir Remarks
IV III II I	Steypuskáli	16 APR 2003	1:20	
	ANNEX styrkingar / stökkun			
	Innrétting í eldhúsi / matsal 3. hæð			
Verktali / Supplier	ARKIS ehf	Dagur af uppl. / Taken on order	Stærð Scale	Ábyrgð Responsible
Teiknað Drawn	AS, JG, KE 29.11.02	Yfirfarið Checked	AS	Samþykkt Approved
	ALCAN PRIMARY METAL GROUP			
	ISAL			
	16-222 Hálfarstær			
Teiknað Drawn		Yfirfarið og þröð Checked and filed		Nokun þjálfuð Released
			166639	