



GRUNNMYND 1. HÆÐ M. 1:50

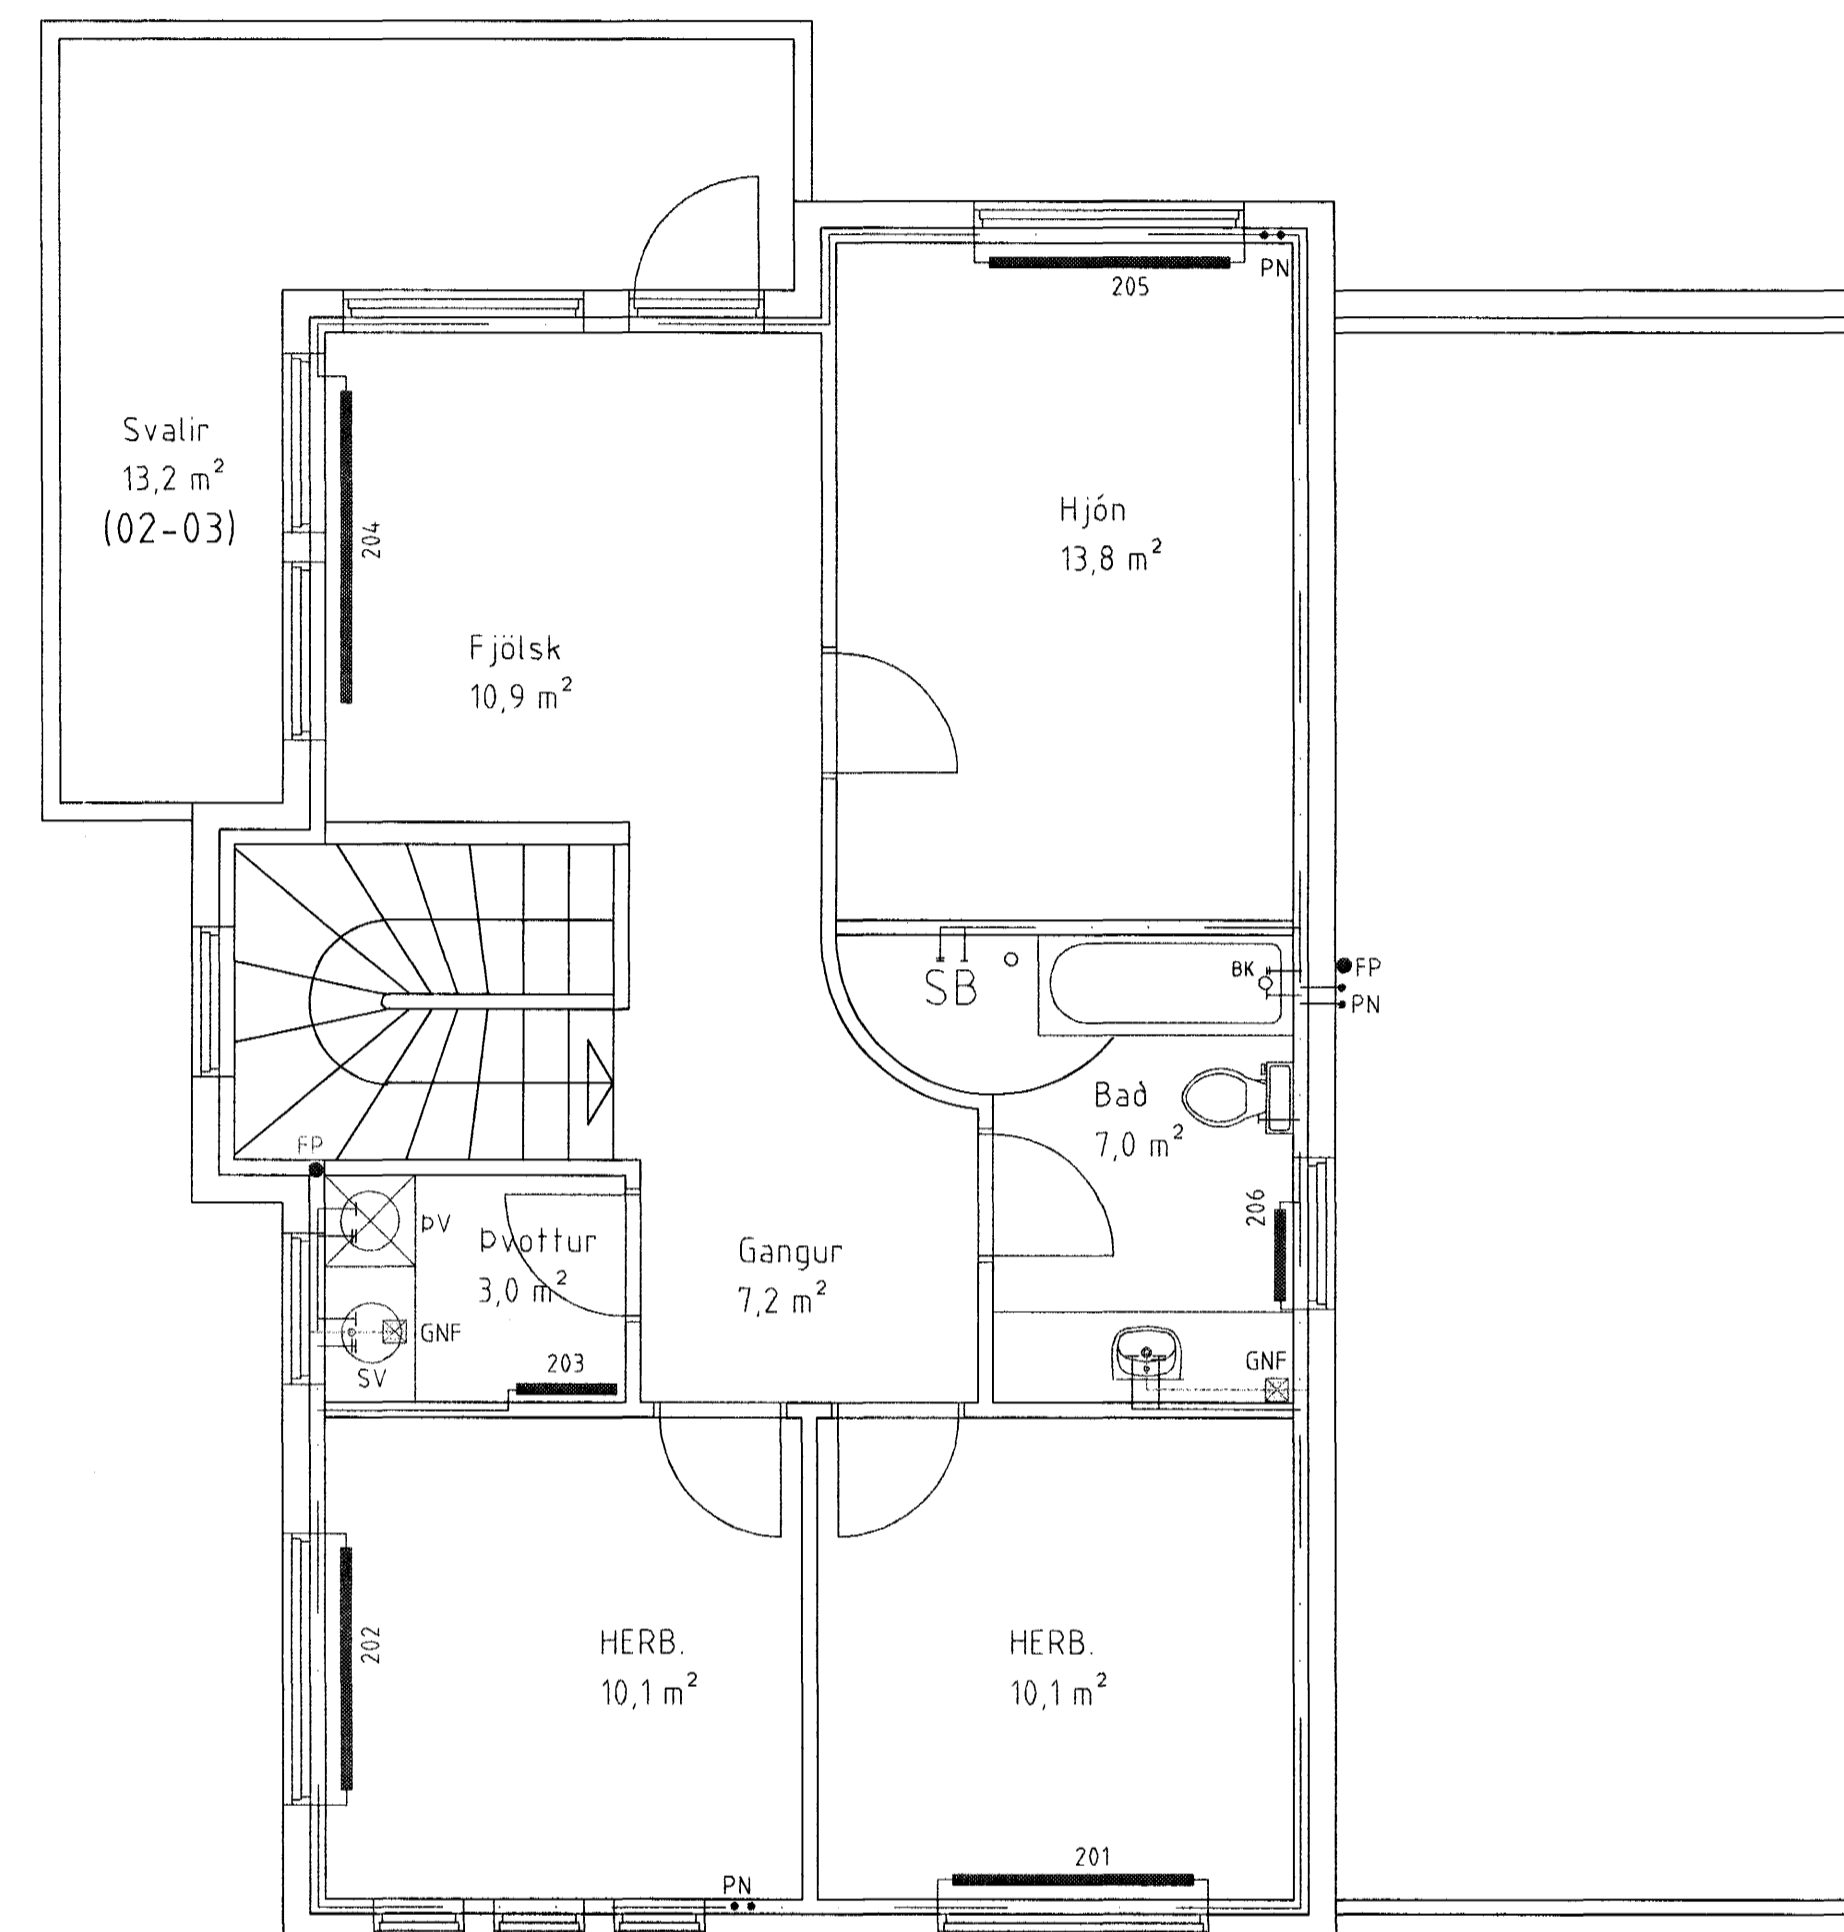

GRUNNMYND 2. HÆÐ M. 1:50

| OFN NR. | STABUR ERLUÁS 3  | HITADÖRF OFNS. KCAL/H | MESTA LENGD | MFSTA HÆÐ | HITADÖRF RYMIS. KCAL/H | GÓLFHITI. 18x2,0 Pe-PEX |                | SAMTALS OFN OG GÓLFHIT. KCAL/H |
|---------|------------------|-----------------------|-------------|-----------|------------------------|-------------------------|----------------|--------------------------------|
|         |                  |                       |             |           |                        | LENGD. lm               | Afköst. KCAL/H |                                |
| 101     | GEYMSLA          | 816                   | 2100        | 200       | 310                    | 12                      | 216            | 1032                           |
| 102     | ANDD             | 114.7                 | 1600        | 200       | 528                    | 20                      | 360            | 1507                           |
| 103     | HERB.            | 883                   | 14.00       | 600       | 740                    | 20                      | 360            | 1243                           |
| 104     | V.S.             | 807                   | 1200        | 200       | 212                    | 8                       | 144            | 951                            |
| 105     | HOL              | 888                   | 1000        | 600       | 898                    | 22                      | 396            | 1284                           |
| 106     | STOFA/ELDHUS     | 1387                  | 1600        | 400       | 2860                   | 90                      | 1620           | 3007                           |
| 107     | BILGEYMSLA       | 1046                  | 1600        | 400       | 1621                   | 45                      | 810            | 1846                           |
| 201     | HERB             | 1110                  | 1600        | 600       | 814                    | 22                      | 396            | 1506                           |
| 202     | HERB             | 1110                  | 1600        | 600       | 863                    | 22                      | 396            | 1506                           |
| 203     | ÞVOTTUR          | 378                   | 600         | 600       | 256                    |                         |                | 378                            |
| 204     | FJÖLSK. / GANGUR | 1294                  | 2100        | 200       | 1996                   | 40                      | 720            | 2014                           |
| 205     | HJON             | 1929                  | 1600        | 600       | 1023                   | 30                      | 540            | 2469                           |
| 206     | BAD              | 280                   | 600         | 764       | 423                    | 11                      | 198            | 478                            |
|         | SAMTALS          | 13542                 |             |           | 12544                  |                         | 6156           | 19698                          |

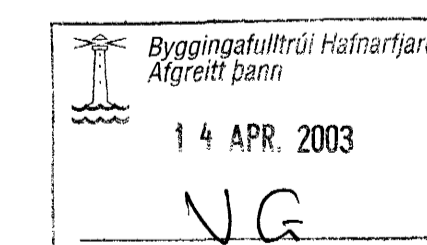

ERLUÁS 3 HAFNARFIRÐI

Sigurður Þorvarðarson byggingafræðingur bfi.  
Teiknistofan Strandgötu 11 220 Hafnarfirði.  
Sími: 5651510. Fax: 5651299. Netfang: teiknistofan@istland.is

|              |   |
|--------------|---|
| Skýringar:   | Séruppráttur                                  |
| Teikning:    | HITA, VATNS OG FRÁRENNSLISLAGNIR 1. OG 2. HÆÐ |
| Mælikvarði:  | 150   |
| Undirskrift: | <i>10/4/03 S. J.</i>                          |
| Blað nr:     | 1 af 3  |
| Dagsetning:  | 3. apríl 2003                                 |
| Breytt:      |   |