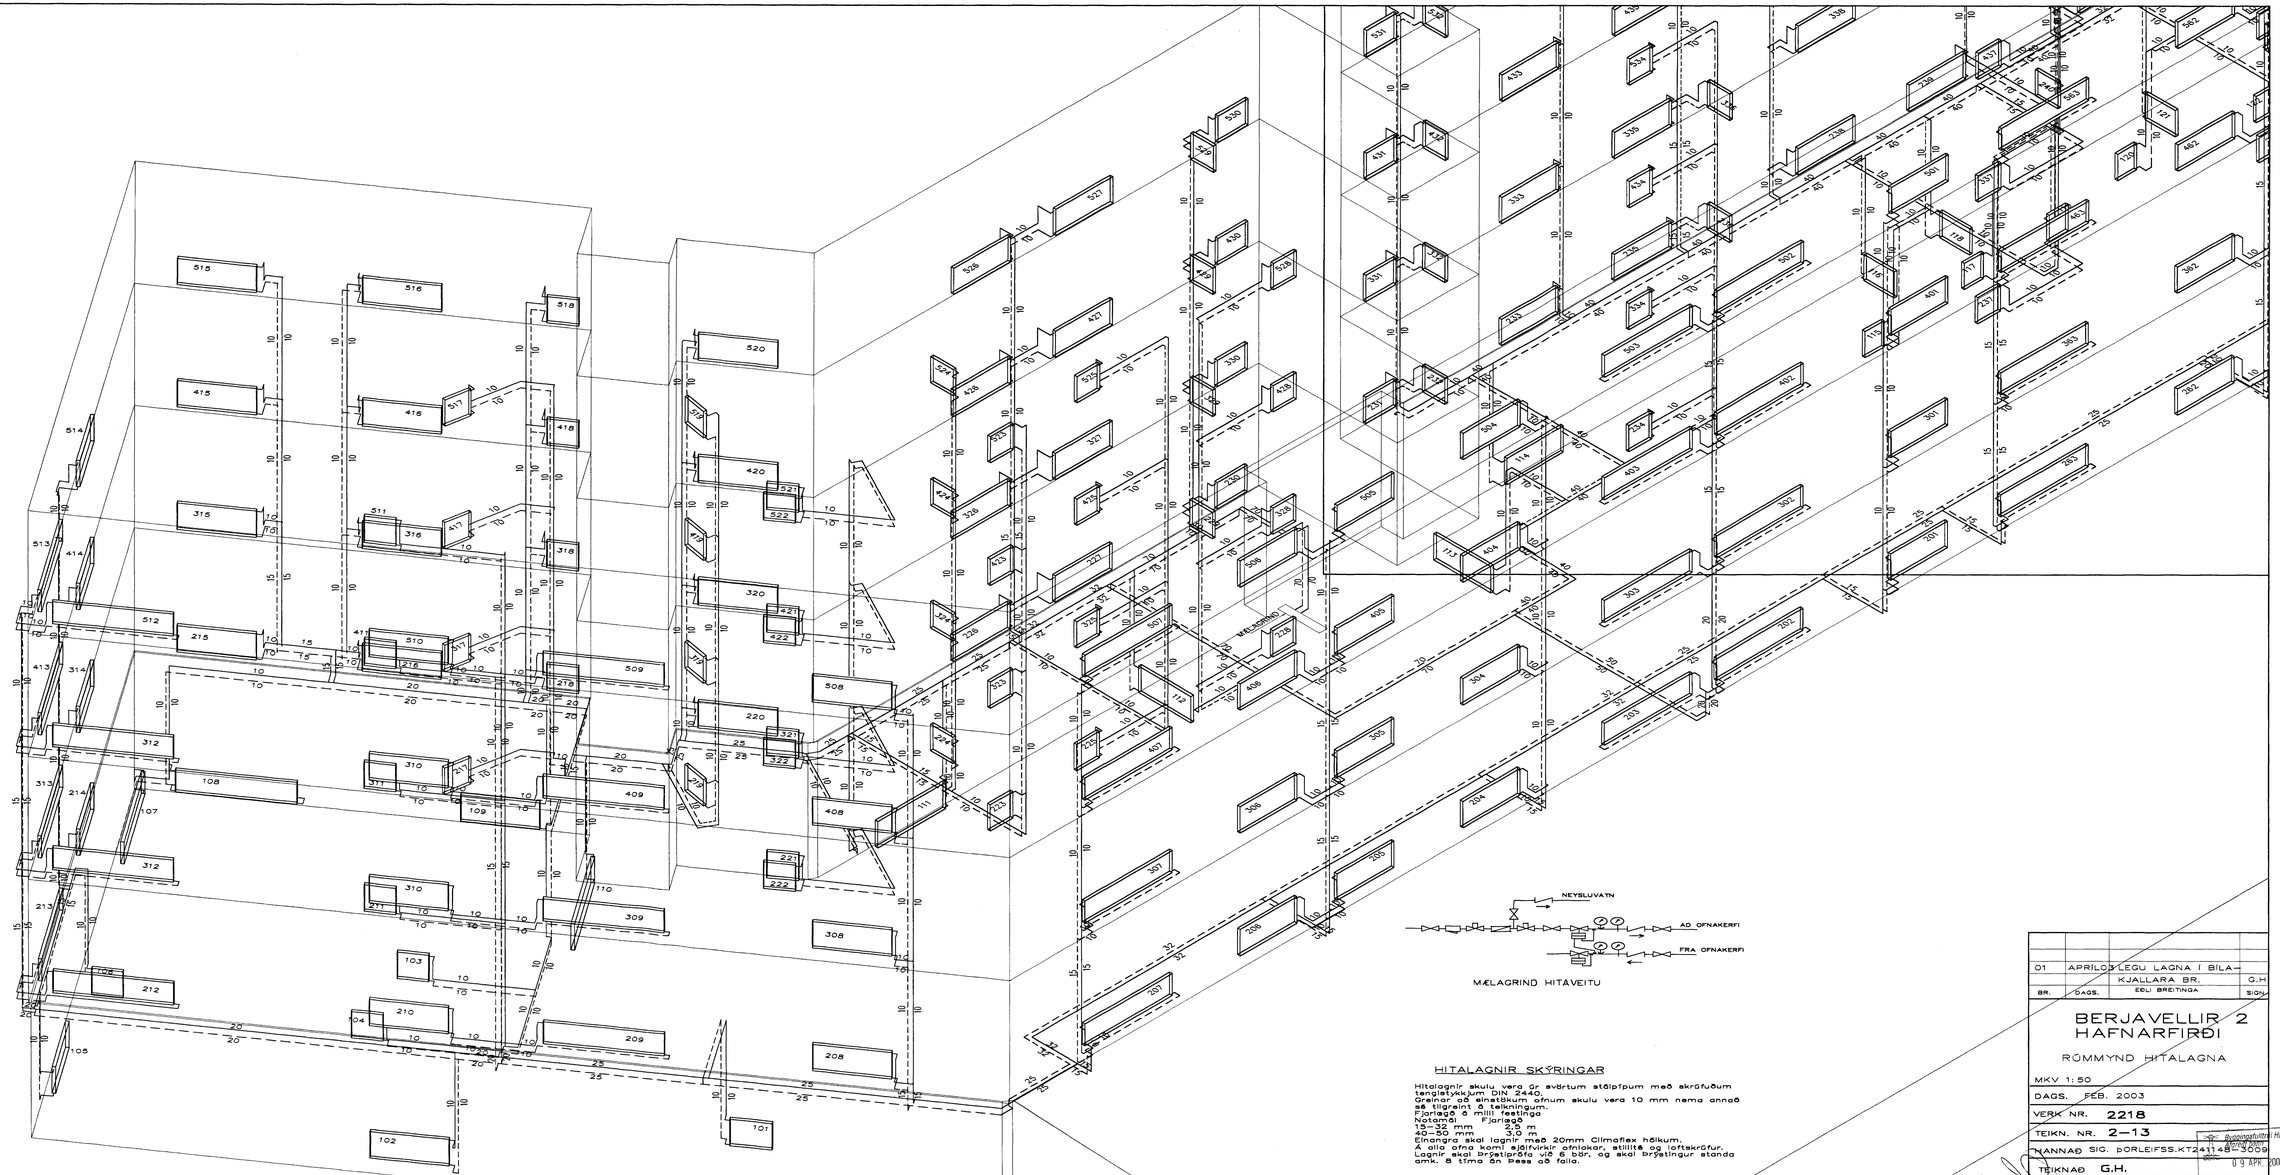

MÆLAGRIND HITAVEITU

RÚMMYND HITALAGNA 1:50

HITALAGNIR SKÝRINGAR

Hitalagnir skulu vera úr svörtum stálpípum með skrúfuðum tengistykkjum DIN 2440.
Greinar að einstökum ofnum skulu vera 10 mm nema annað sé tilgreint á teikningum.
Fjarlægð á milli festinga
Lóðrétt Fjarlægð
hámark 3,5 m
40–50 mm 2,0 m
Einangra skal lagnir með 20mm Climaflex hólkum.
Á alla ofna komi stöðvunar ventlar, stillitæ og loftskrúfur.
Lagnir skal þrýstiprófa við 6 bör, og skal þrýstingur standa amk. 6 tíma án þess að falla.

01	APRÍLÚTLEGU LAGNA Í BÍLA- KJALLARA BR.		G.H
BR.	DAGS.	ÉÐLI BREYTINGA	SIGN.

BERJAVELLIR 2
HAFNARFIRÐI

RÚMMYND HITALAGNA

MKV 1:50

DAGS. FEB. 2003

VERK NR. 2218

TEIKN. NR. 2–13

HANNAÐ SIG. ÞORLEIFSS. KT 241148–3009

TEIKNAÐ G.H.

YFIRFARIÐ

Byggingafulltrúi Hafnarfjarðar
Móttekið
09 APR 2003

TÆKNIÞJÓNUSTA
SIGURÐAR ÞORLEIFSSONAR ehf
STRANDGÖTU 11–220 HAFNARFIRÐI–SÍMI 555–4255