




FRÁGANUR Á OFANLJÓSI LANGHLIÐAR Mkv. 1:5

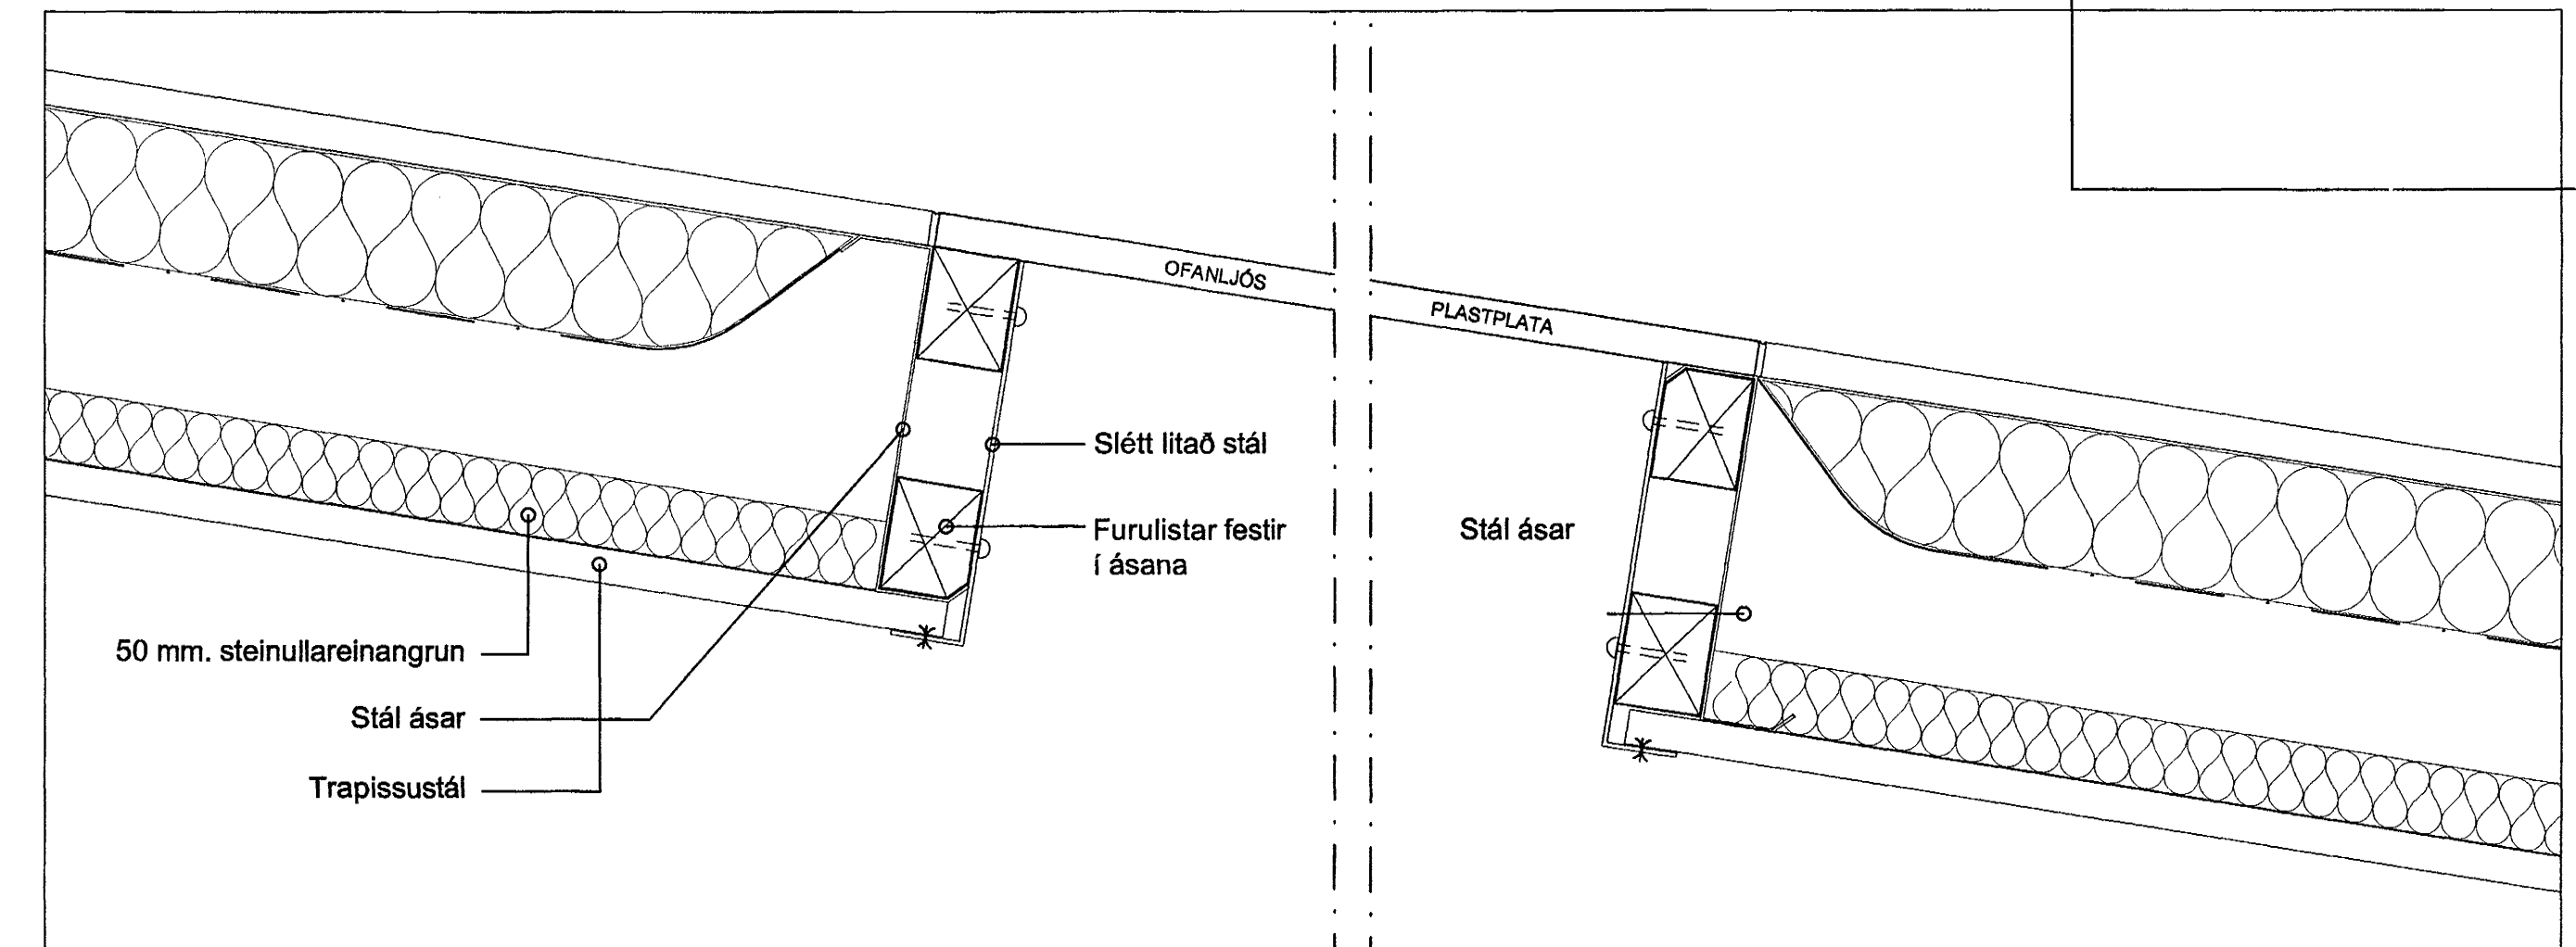

FRÁGANUR Á OFANLJÓSI Mkv. 1:5

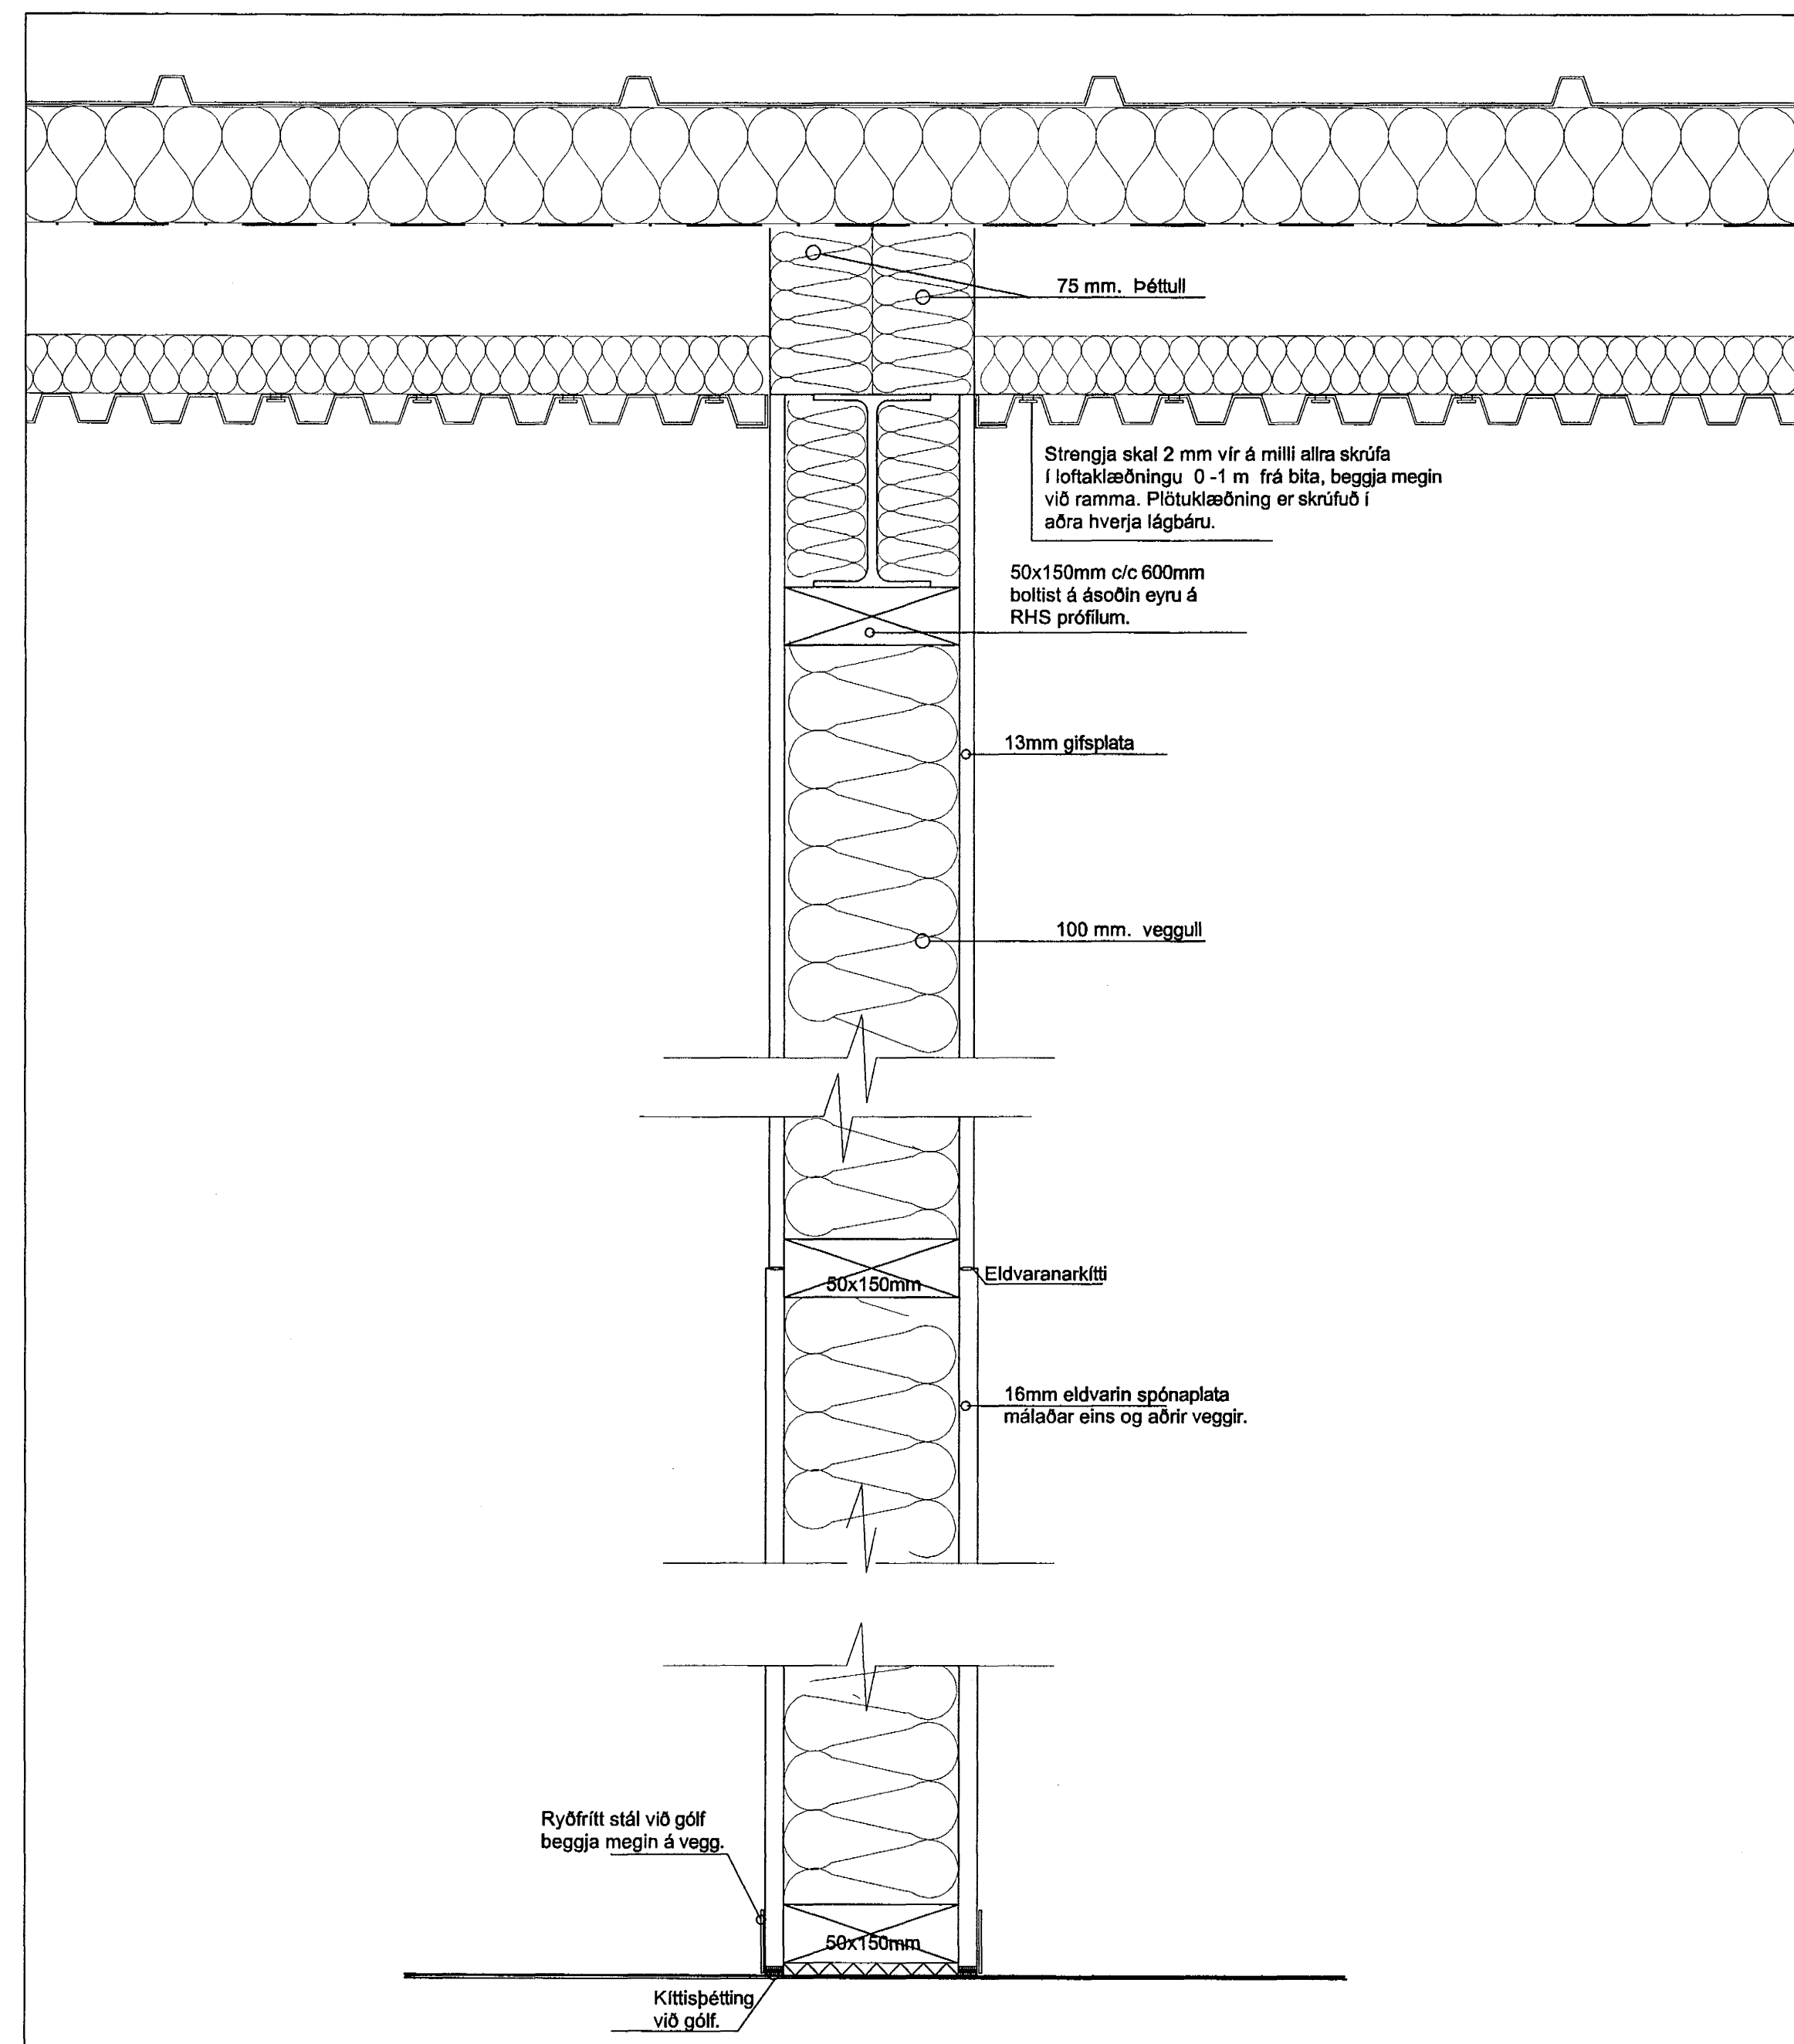

FRÁGANUR Á SKILVEGG VIÐ LOFT í Línu B. Mkv. 1:5

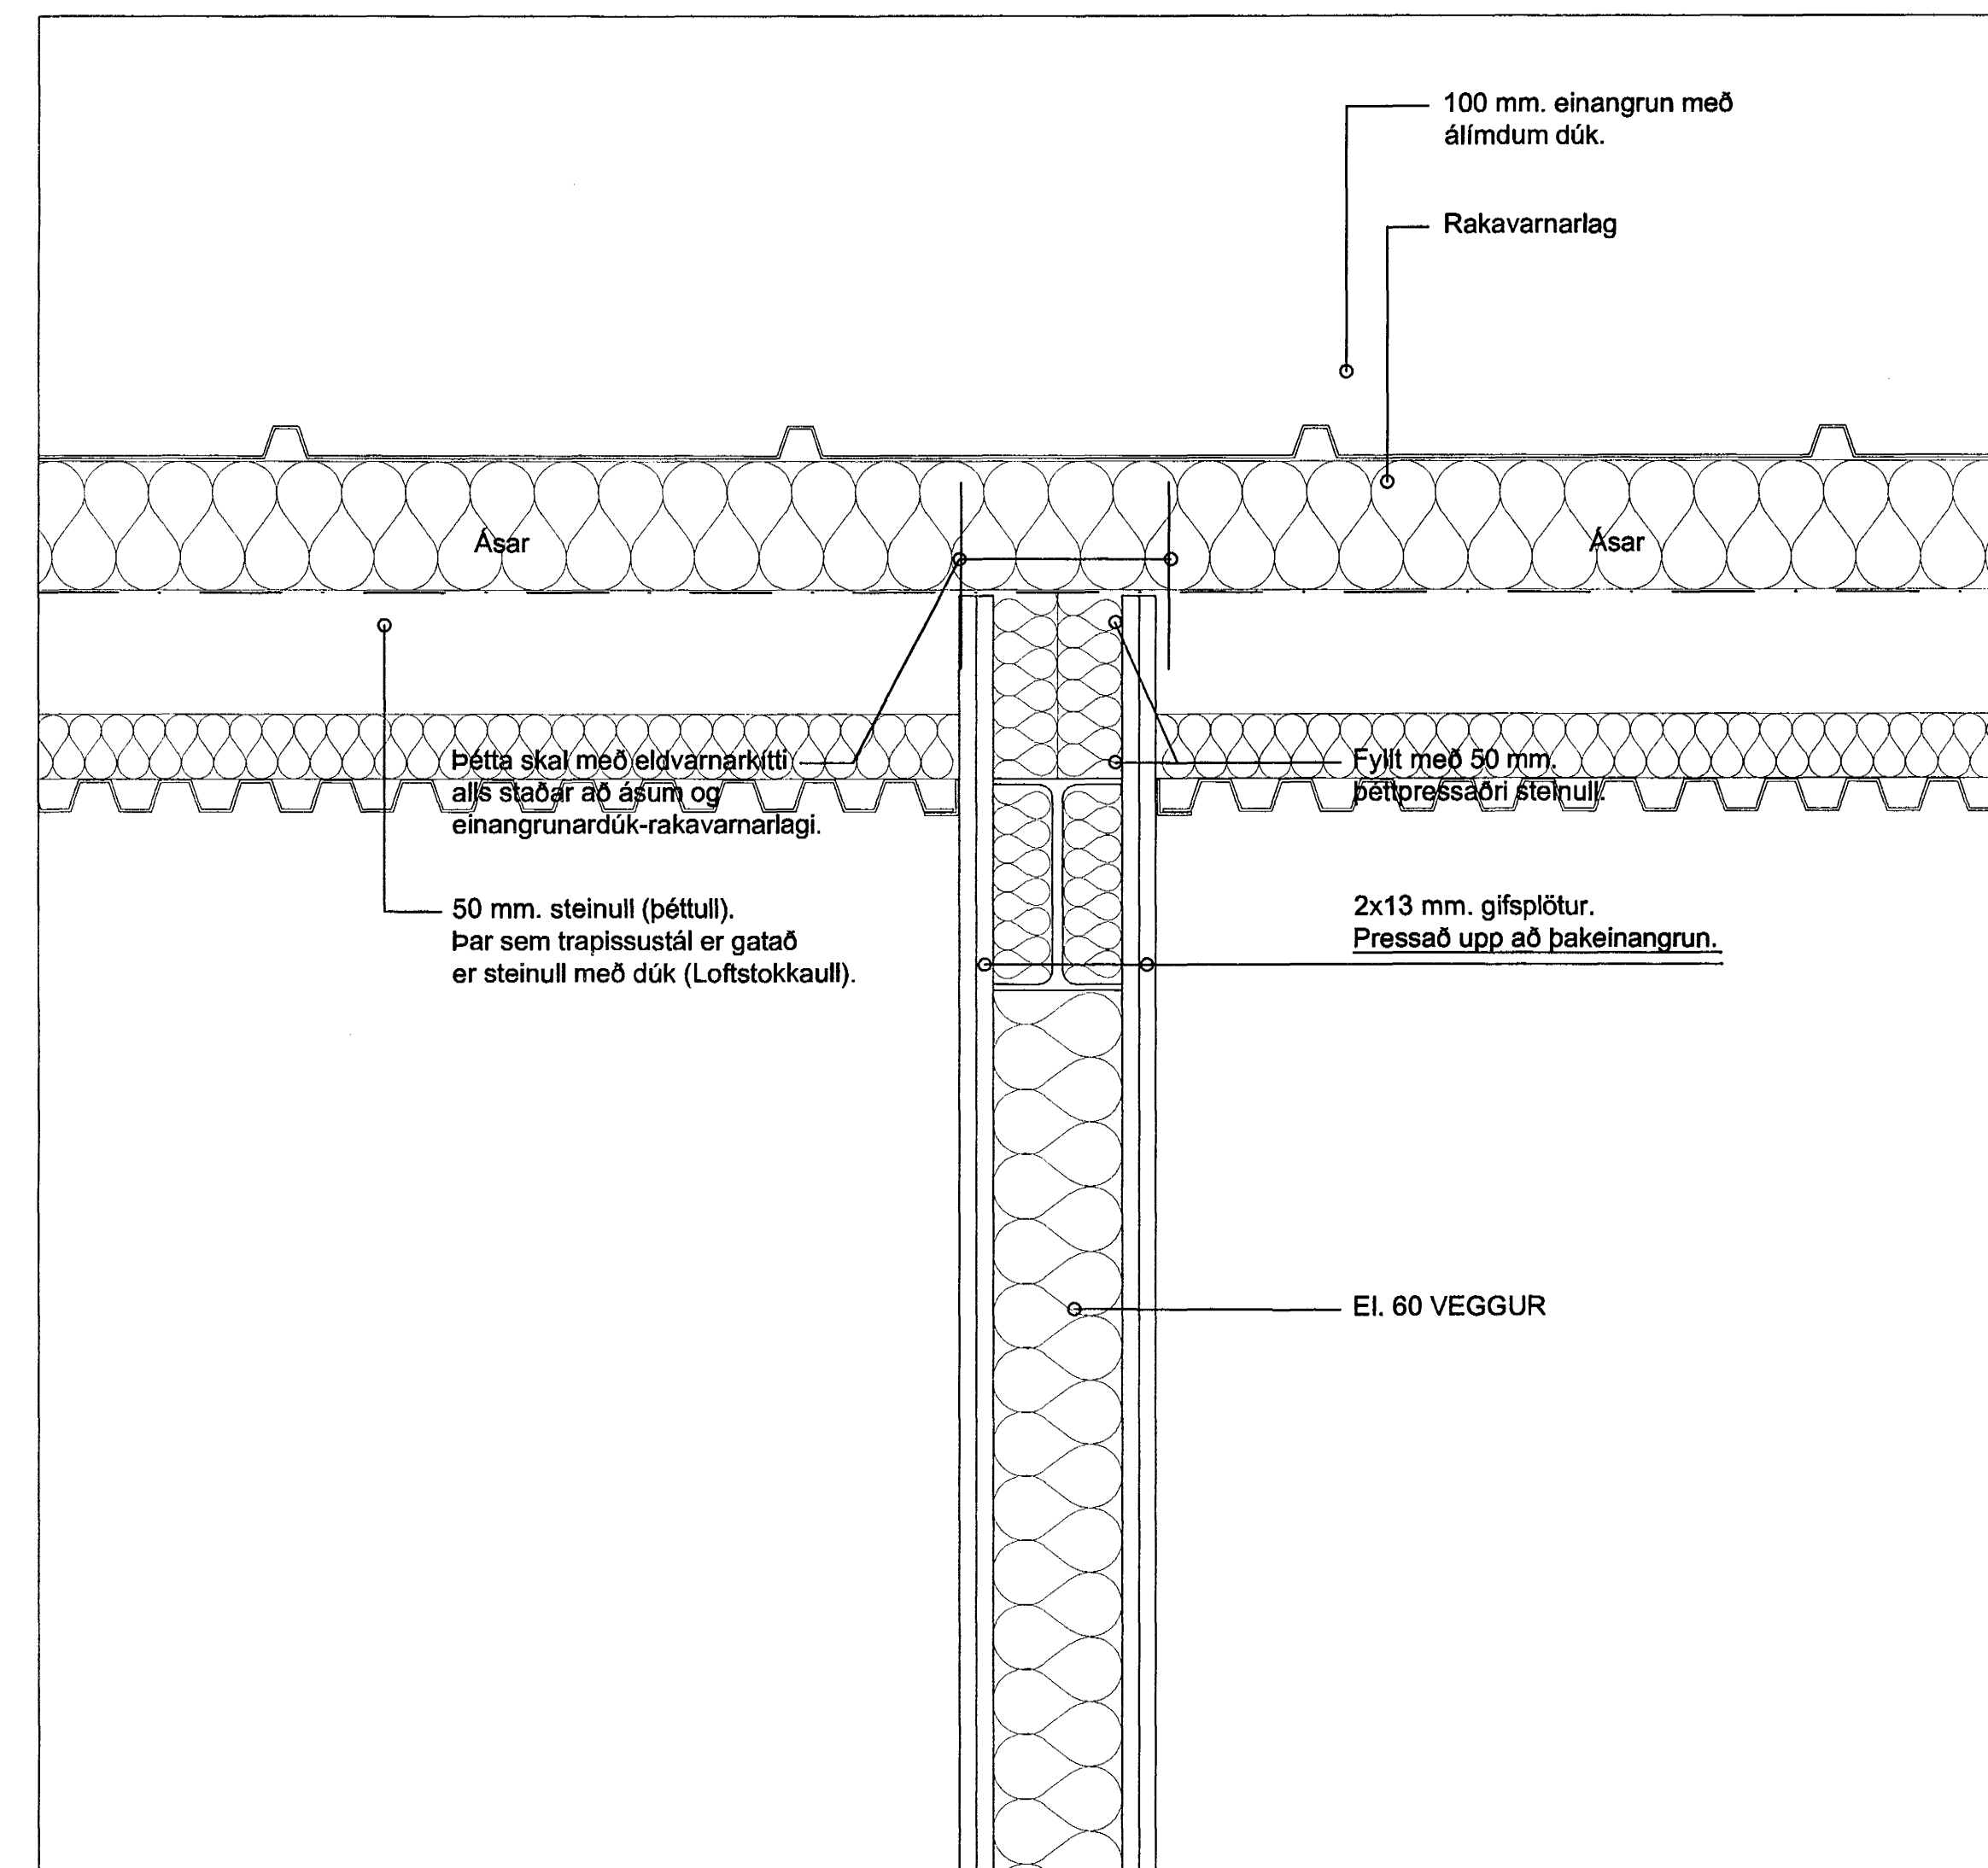

FRÁGANUR Á SKILVEGG VIÐ LOFT Mkv. 1:5

Byggingafræðingur
Alfreitt Þann
16 APR. 2003
VG

HRINGELLA 4 HAFARFJ. Frágangur lofta

VERK. NR. 242 DAGS. 21.10.2002 MÁL. 1:5

TEIKN. NR. 210 BREYTT. 02.04.2003

JÓN GUÐMUNDSSON ARKITEKT
VINNUSTOFA SUBURLANDSBRAUT 16 REYKJAVÍK SÍMI 582 5055

teftaplan.dwg 21.10.2002 Atrifur Eignarskiptir Kristín Jónsdóttir, Tekniskefni Mera Guðmundssonar.