GRUNNMYND 1:75

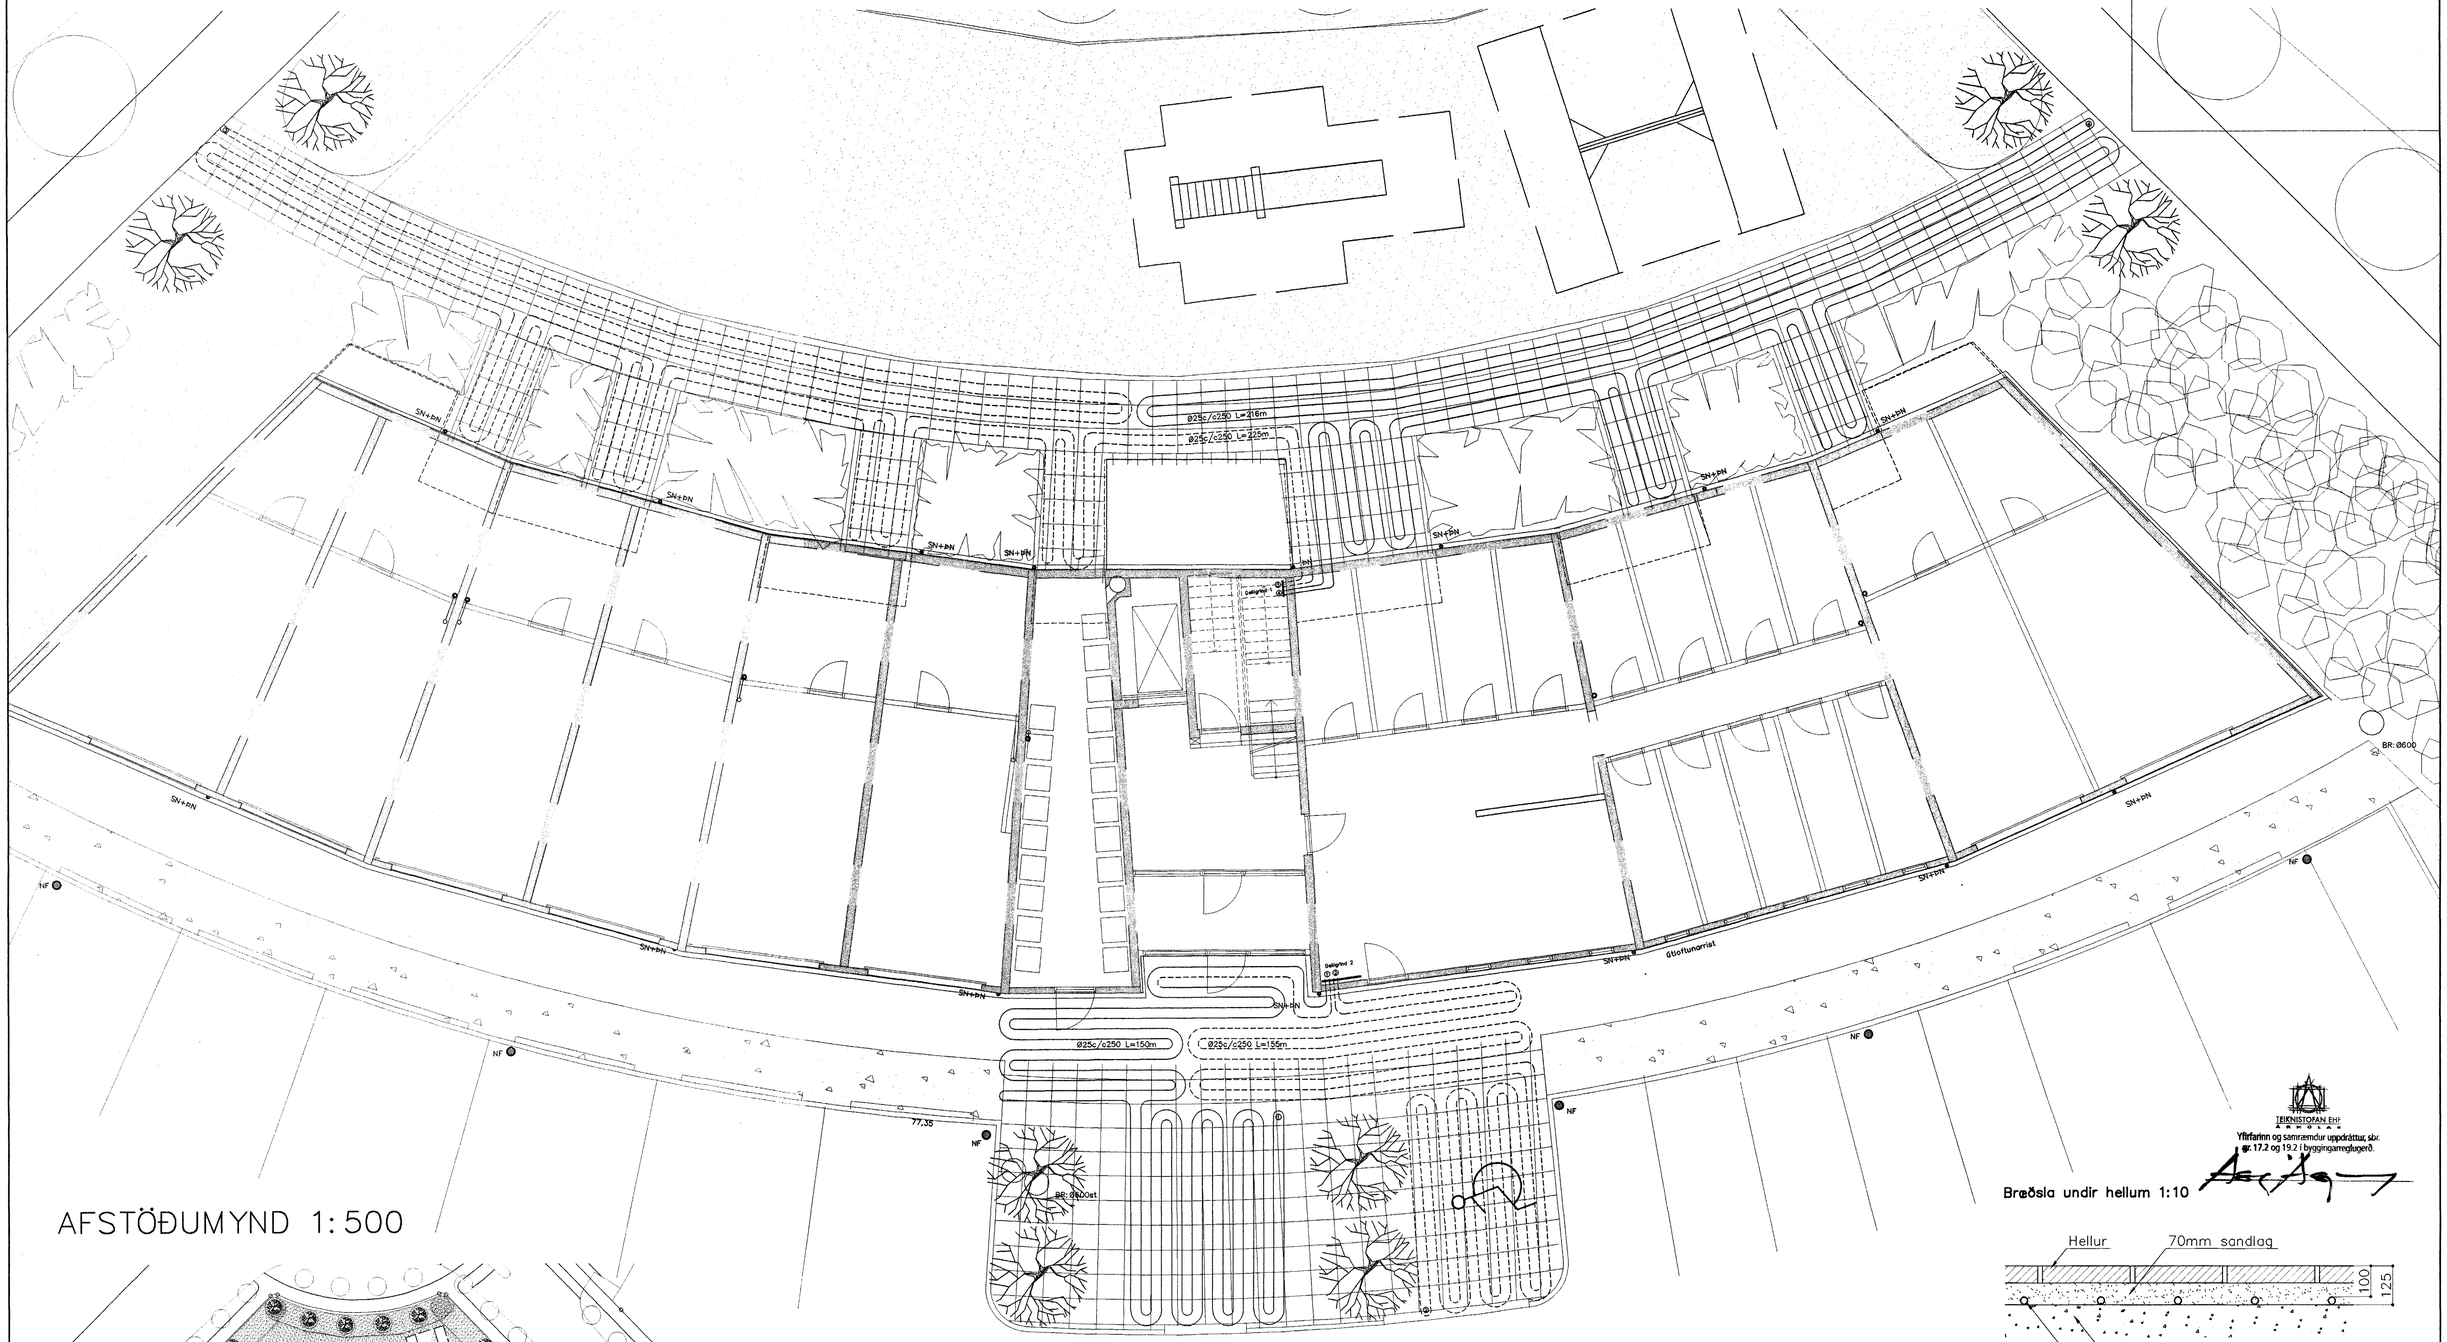

AFSTÖÐUMYND 1:500

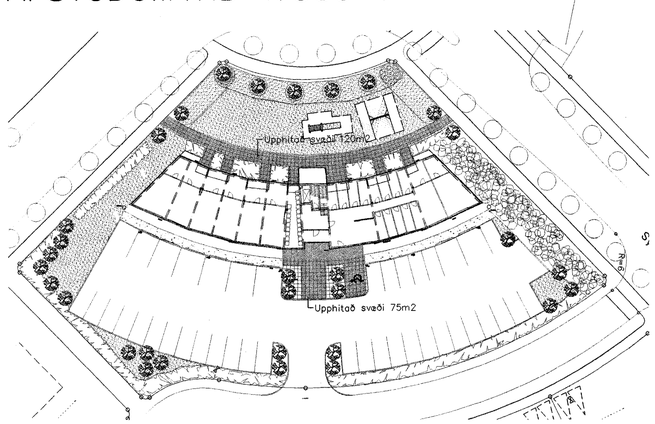

Dæmigerð tengimynd snjóbræðslu
Deiligrind 1 **Deiligrind 2**

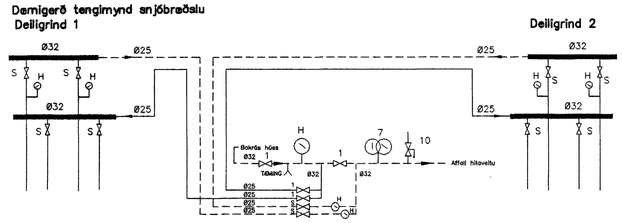

H: hitamælir 0–60 C°
S: stillité
1: Kúluloki
7: Hita og þrýstimælir
10: Öryggisloki

Skýring: Snjóbræðsla

Allt efni í Hitalögnum skal vera vottað af Rannsóknarstofnun Byggingariðnaðarins í samræmi við gildandi byggingarreglugerð og staðla.

Ø25c/c250, hitaþolin viðurkennd plaströr.
Hitaður flötur: 195m2.
Slaufulengdir: 150–225m alls=746m.
Afköst bræðslu: 200 Wött/m2 /klst.
Heildarafköst: 200x195 = 39,000Wött/klst.
Bakrásarvatn húss: 35°C/15°C gefur allt að:84,000 Wött/klst.

Framrásarvatn: 0 l/mín.

Bræðsla undir hellum 1:10

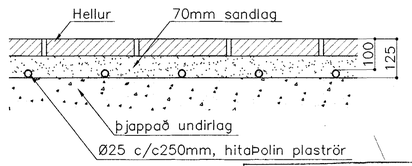

2* Bætt við snjóbræðslu framan við inngangsdyr íbúða

TEIKNISTOFAN EHF
ARKITEKTAR
Yfirfarinn og samræmdur uppdráttur, sbr. gr. 17.2 og 19.2 í byggingarreglugerð.

Byggingafulltrúi Hafnarfjarðar
Afgreitt þann
09 APR. 2003

Breytingar			ERLUÁS 2 HF.	
Nr.	Dags.	Nafn		
1	21.11.02	BS	**Verkfræðistofa þráinn & Benedikt**	H BS | T BD | S
2	14.03.03	BS	Laugavegi 178, 105 Rvk. Sími: 553 1770, 568 7775, Fax: 568-7701 Netfang: post@islandia.is	M 1:10/50/500
				Nr. PS01
			Snjóbræðsla	Dags. 080149-3609