Undirstöður
Grunnmynd
mkv. 1:50

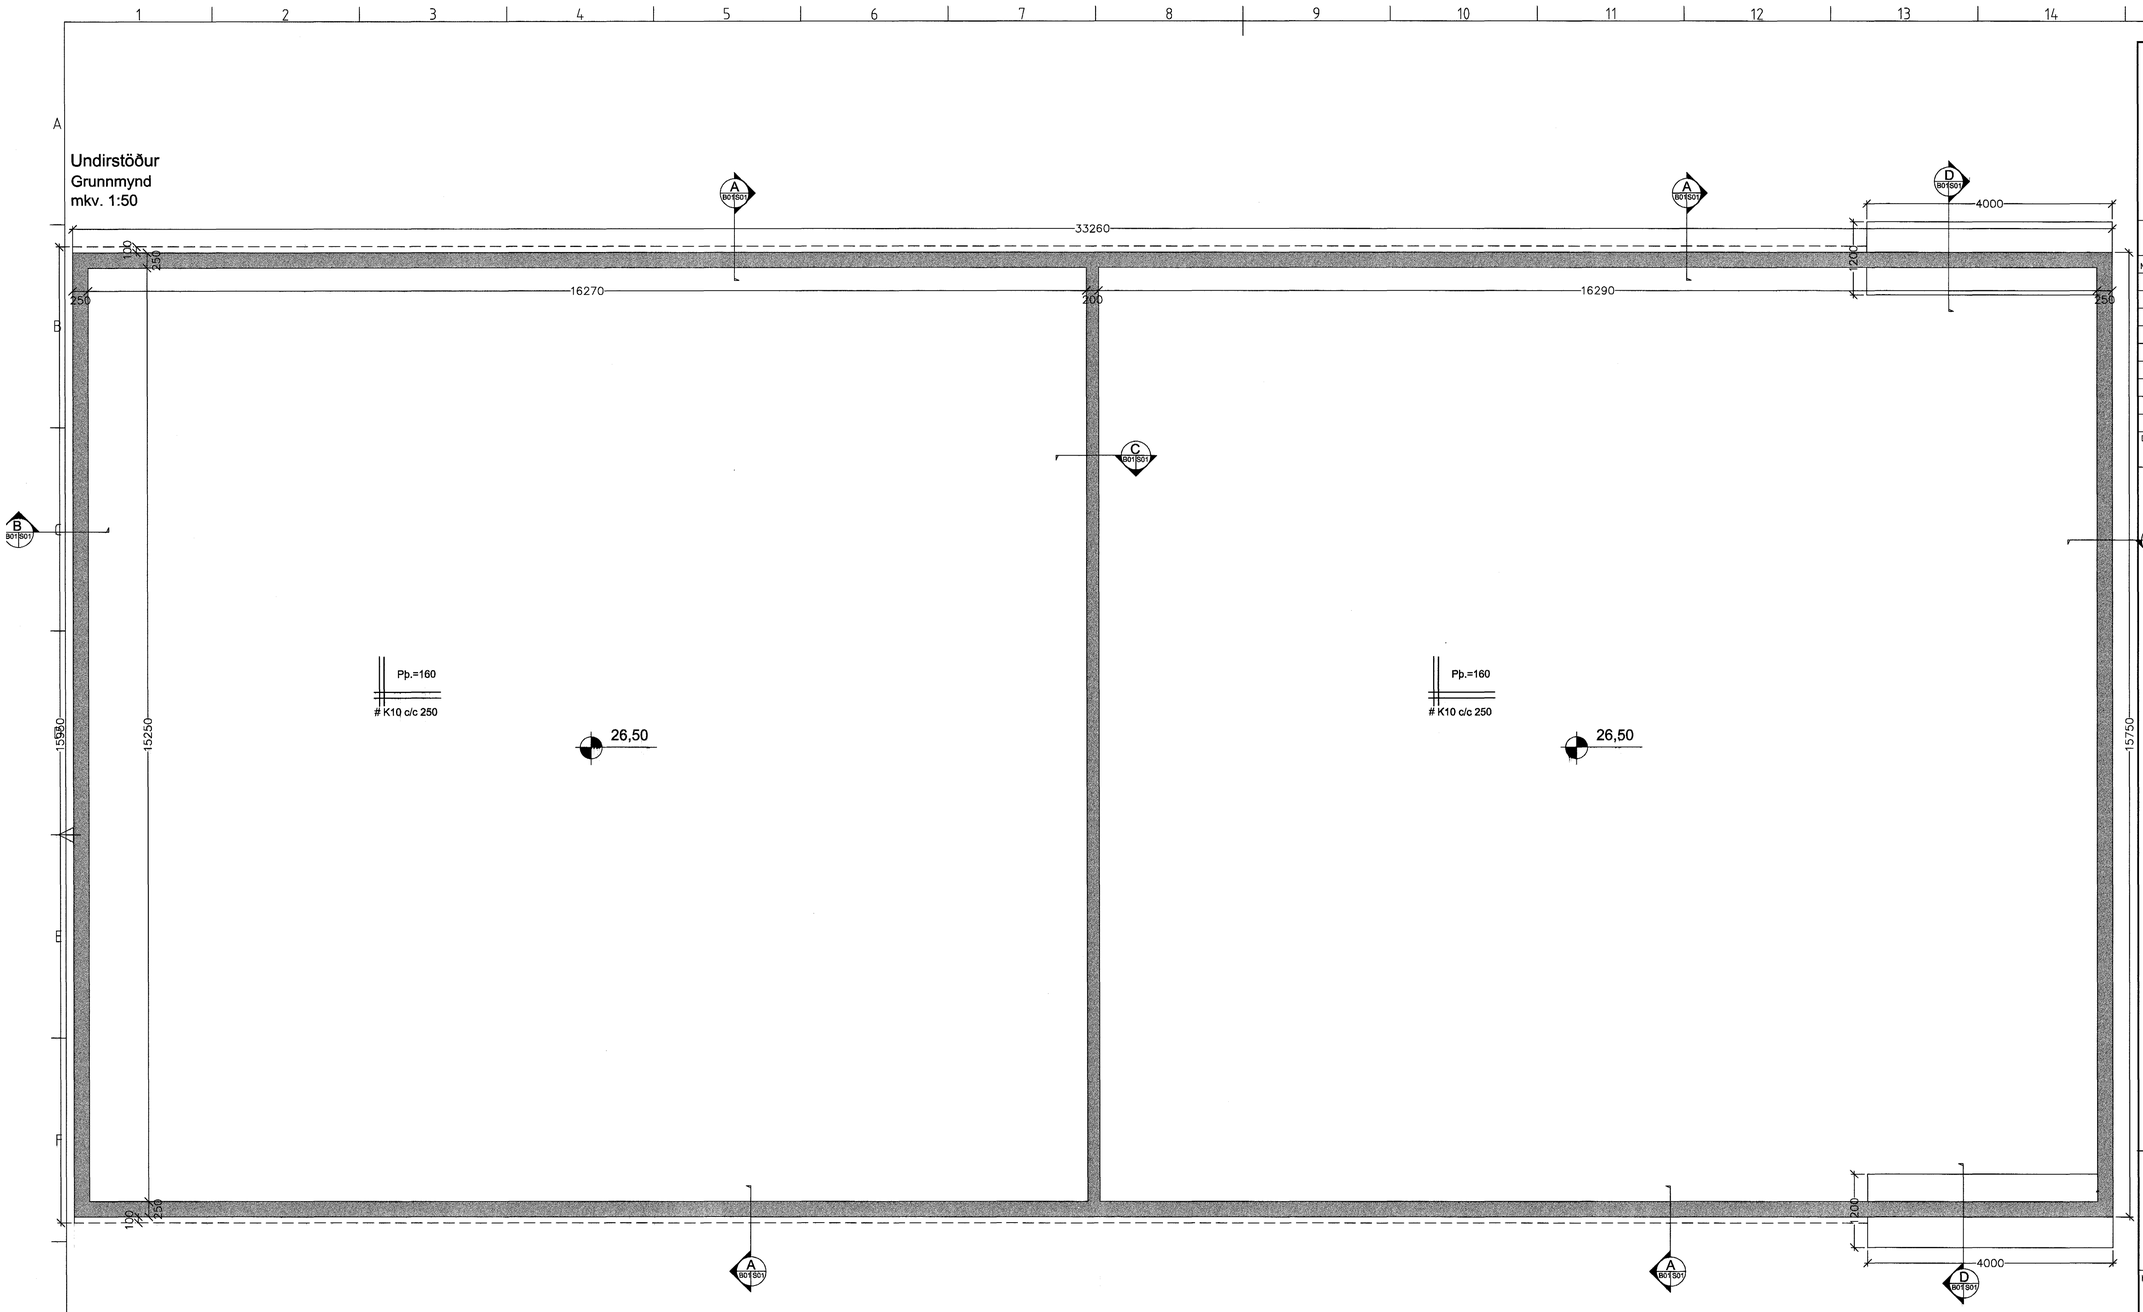

ÚTGÁFUFERILL

NÚMER:	DAGS.	SKÝRINGAR:	UNNIÐ:

DAGS. | SAMÞ.FÉM.HÖNNUÐUR

EMIL ÞÓR GUÐMUNDSSON
FTFÍ
LÆKJASMÁRA 98
200 KÓPAVOGUR
SÍMI: 544 4004
GSM: 898 9517
NETFANG: gaja@centrum.is
kt: 280456-3499

HEITI VERKS:

Dalshraun 7

Byggingafulltrúi Hafnarfjarðar
Áteiknað þann
07 APR. 2003

HEITI TEIKNINGAR:

UNDIRSTÖÐUR
Grunnmynd

MKV:	DAGS.	VERK NR	
1:50	20/12/02	GM01	
TEIKNAÐ.	YFIRFARIÐ	SAMÞYKKT	NR. TEIKNINGAR
EÞG	EÞG	EÞG	B01
DAGS.UNDIRSKR.	NAFN HÖNNUÐAR		
01/02/03	EMIL ÞÓR GUÐMUNDSSON		
UNDIRSKR.HÖNNUÐAR			ÚTGÁFA