UNDIRSTÖÐUR, GRUNNMYND, FRAMHALD. 1:50

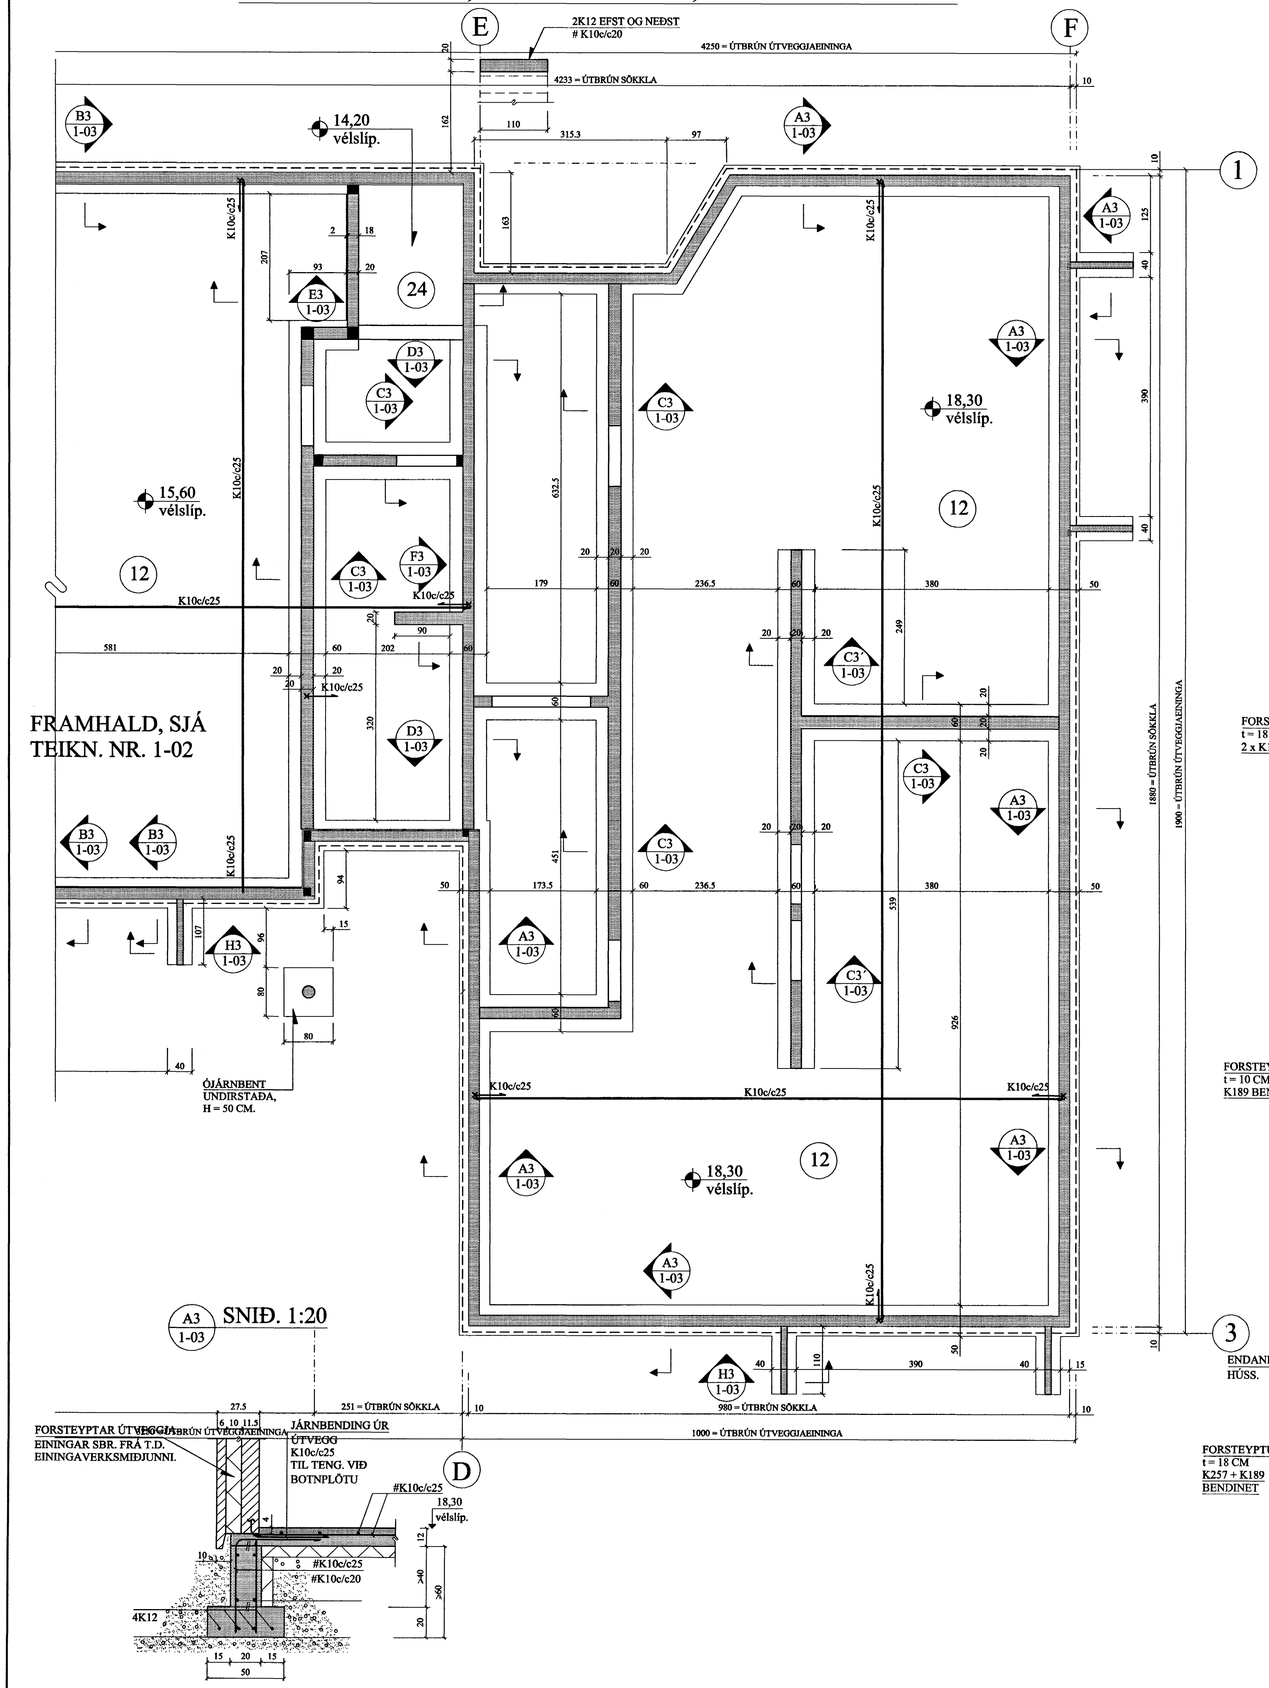

D3 1-03 SNIÐ. 1:20

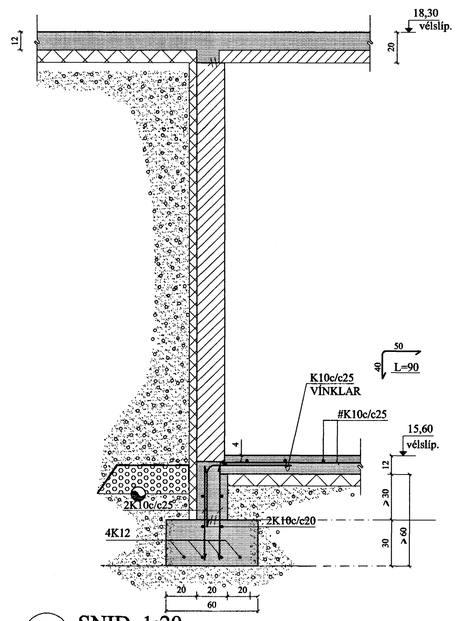

E3 1-03 SNIÐ. 1:20

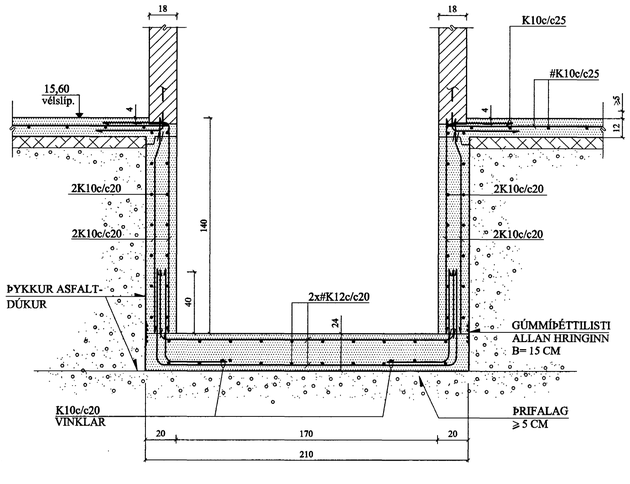

G3 1-03 SNIÐ. 1:20

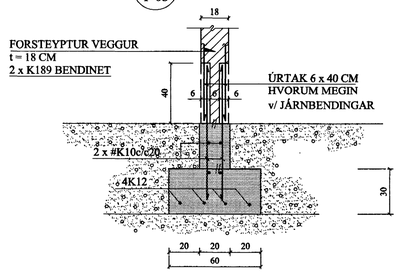

F3 1-03 SNIÐ. 1:20

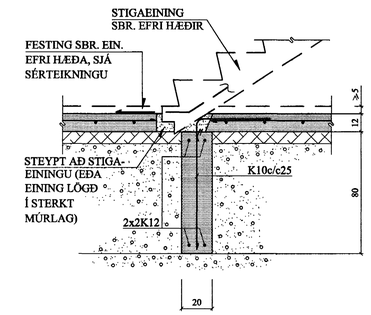

H3 1-03 SNIÐ. 1:20

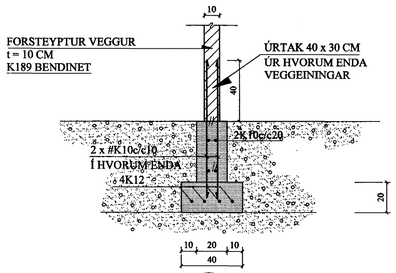

A3 1-03 SNIÐ. 1:20

B3 1-03 SNIÐ. 1:20

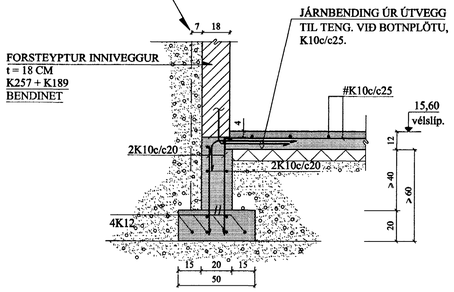

C3 1-03 SNIÐ. 1:20

SNIÐ C3´ ER EINS NEMA VEGGUR ER 15 CM.

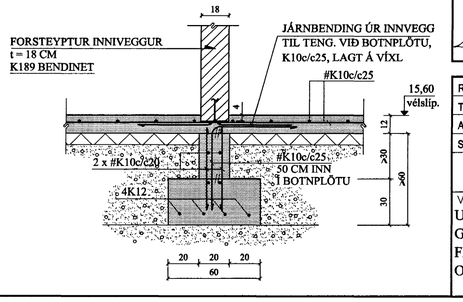

BREYTINGAR

TILVÍSANIR:

SKÝRINGAR..... SJÁ TEIKN. NR. 1-01
GÖT Í SÖKKLA..... SJÁ TEIKN. NR. 2-04

Byggingafulltrúi Hafnarfjarðar Afgreitt þann 03 APR. 2003

Samþ. Jón Ludm. Jón Kr.

Reikn.	Jón Kr.	MARS ´03	Útgefið:	15.3.2003
Teikn.	Jóhanna	MARS ´03	Kvarði:	1:50, 1:20
Ath.				
Samþ.				

BERJAVELLIR 6, Hafnarf. Nr. 1-03

Verkhluti
UNDIRSTÖÐUR
GRUNNMYND,
FRAMHALD,
OG SNIÐ.

Jón Kristjánsson
Byggingarverkfræðingur
FVFÍ
Hverfisgata 76
101 Reykjavík
Sími: 551-9820 Gsm: 863-2154
Kt: 210[illegible]-4829
Netfang: jokris@simnet.is
http://www.vfi.is