AFSTÖÐUMYND.1:500

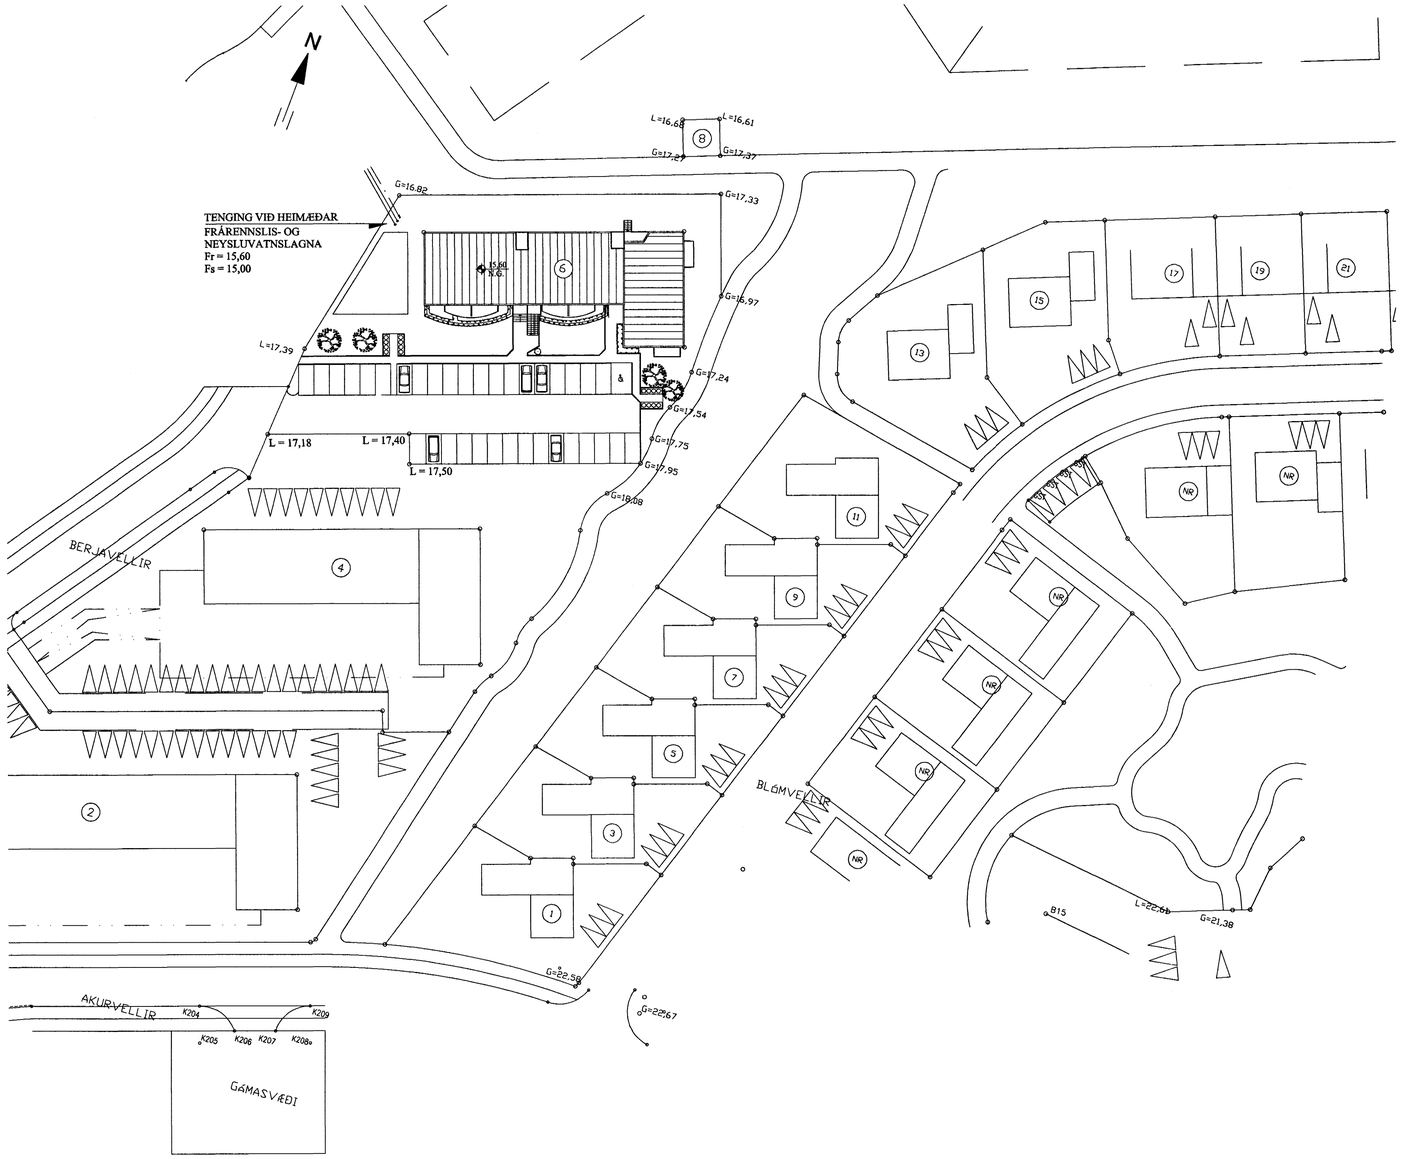

BRUNNAR, ALMENNT. 1:20

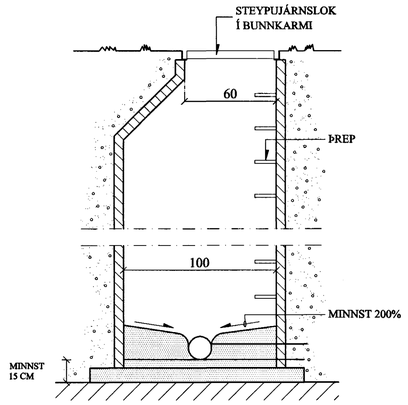

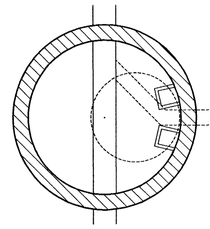

FRÁRENNSLISLAGNIR Í JÖRÐU OG GRUNNI. 1:20

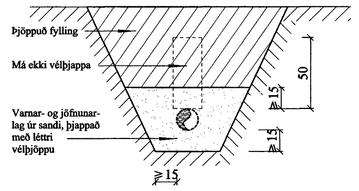

SNIÐ Í JARÐVATNSLÖGN. 1:20

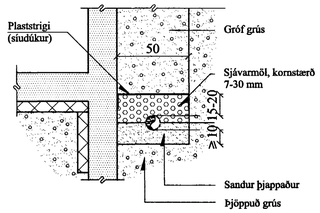

SNIÐ Í NF M/SANDFANGI. 1:20

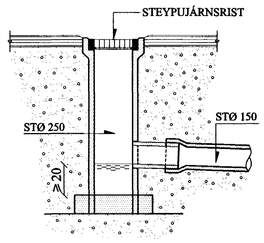

BREYTINGAR

TILVÍSANIR:

SKÝRINGAR.....SJÁ TEIKN. NR. 2-01

Byggingafulltrúi Hafnarfjarðar
Afgreitt þann
03 APR. 2003

Samþ.
Jón Kr.

Reikn.	Jón Kr.	MARS. '03	Útgefið:	15.03.2003
Teikn.	Jóhanna	MARS. '03	Kvarði:	1:20, 1:500
Ath.				
Samþ.				

BERJAVELLIR 6, Hafnarf. Nr. 2-02

Verkhluti
AFSTÖÐUMYND,
FRÁRENNSLISLAGNIR,
SÉRMYNDIR.

Jón Kristjánsson
Byggingarverkfræðingur
FVFÍ
Hverfisgata 76
101 Reykjavík
Sími: 551-9820 Gsm: 863-2154
Kt: 210754-4829
Netfang: jokris@simnet.is
http://www.vjk.is