FRÁRENNSLISLAGNIR Í LÓÐ, GRUNNMYND. 1:100

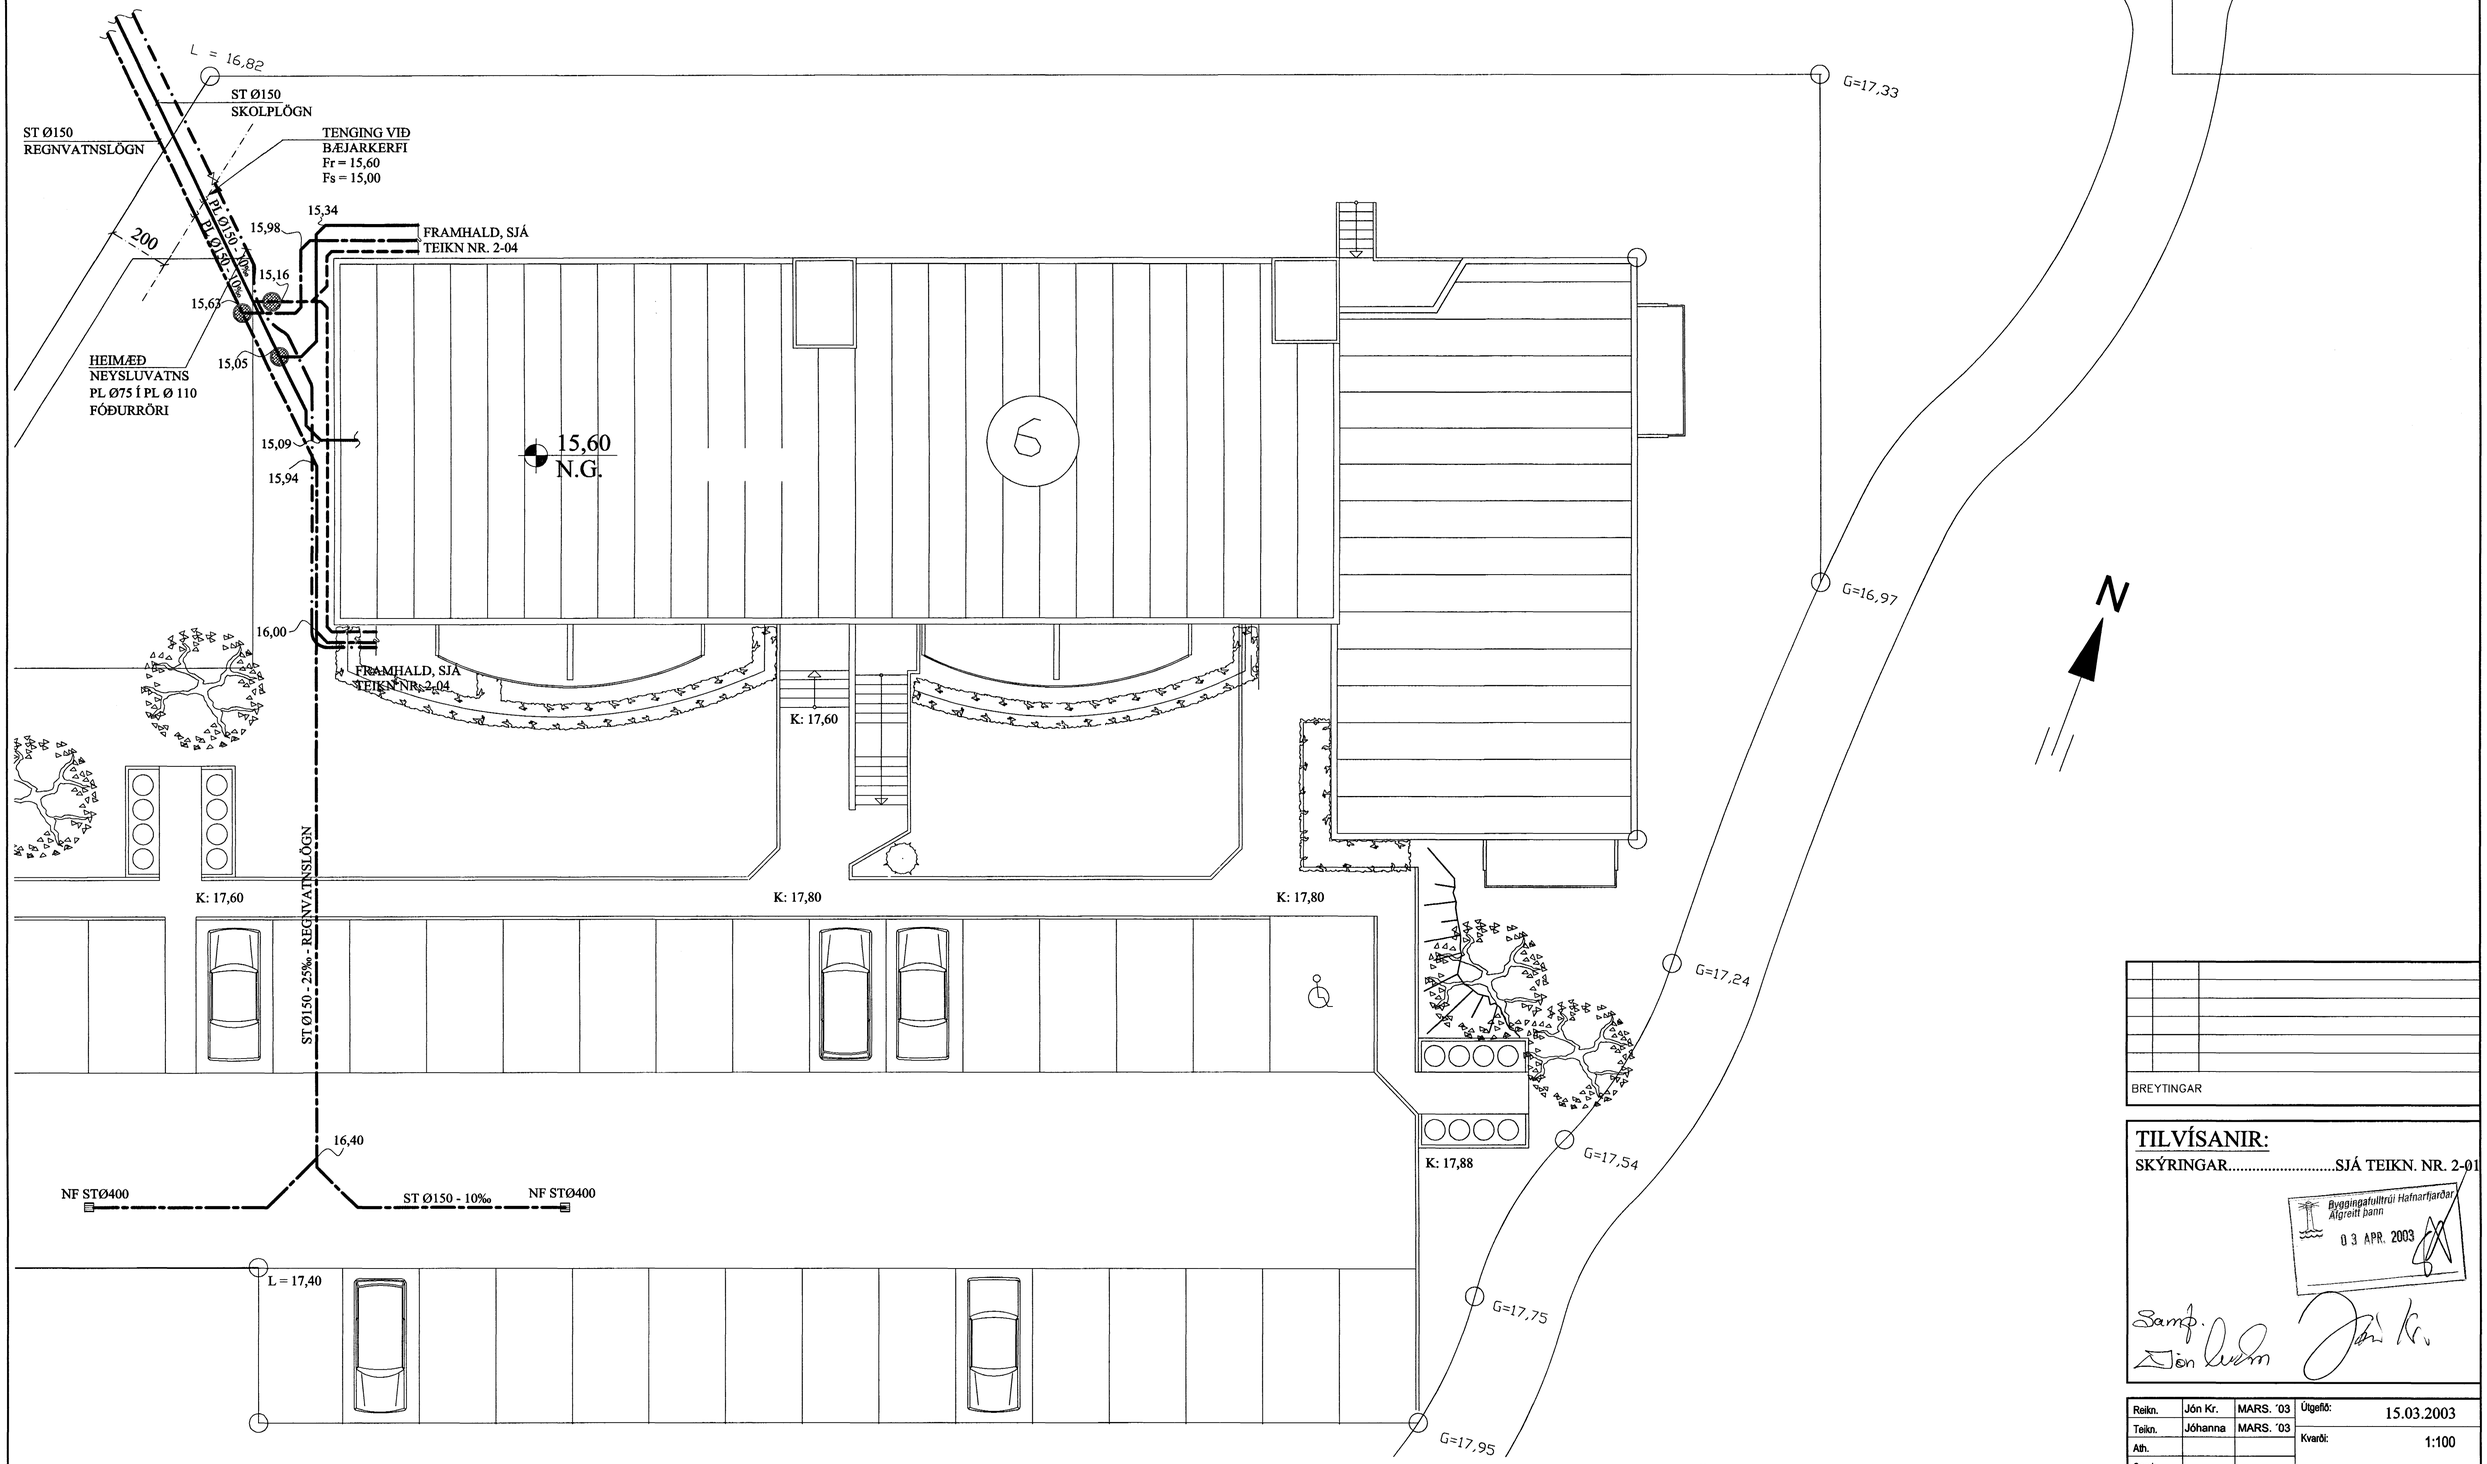

SKOLPLÖGN - (HEIMÆÐ STø150)

REGNVATNSLÖGN - (HEIMÆÐ STø150)

NEYSLUVATNSLÖGN - (HEIMÆÐ PLø75)

BREYTINGAR

TILVÍSANIR:

SKÝRINGAR.....SJÁ TEIKN. NR. 2-01

Byggingafulltrúi Hafnarfjarðar
Afgreitt þann
03 APR. 2003

Samþ. Jón Kr.

Reikn.	Jón Kr.	MARS. '03	Útgefið:	15.03.2003
Teikn.	Jóhanna	MARS. '03	Kvarði:	1:100
Ath.				
Samþ.				

BERJAVELLIR 6, Hafnarf. Nr. 2-03

Verkhluti
FRÁRENNSLISLAGNIR
Í LÓÐ,
GRUNNMYND.

Jón Kristjánsson
Byggingarverkfræðingur
FVFÍ
Hverfisgata 76
101 Reykjavík
Sími: 551-9820 Gsm: 863-2154
Kt: 210754-4629
Netfang: jokris@simnet.is
http://www.vik.is