FRÁRENNSLISLAGNIR Í GRUNNI, GRUNNMYND. 1:50

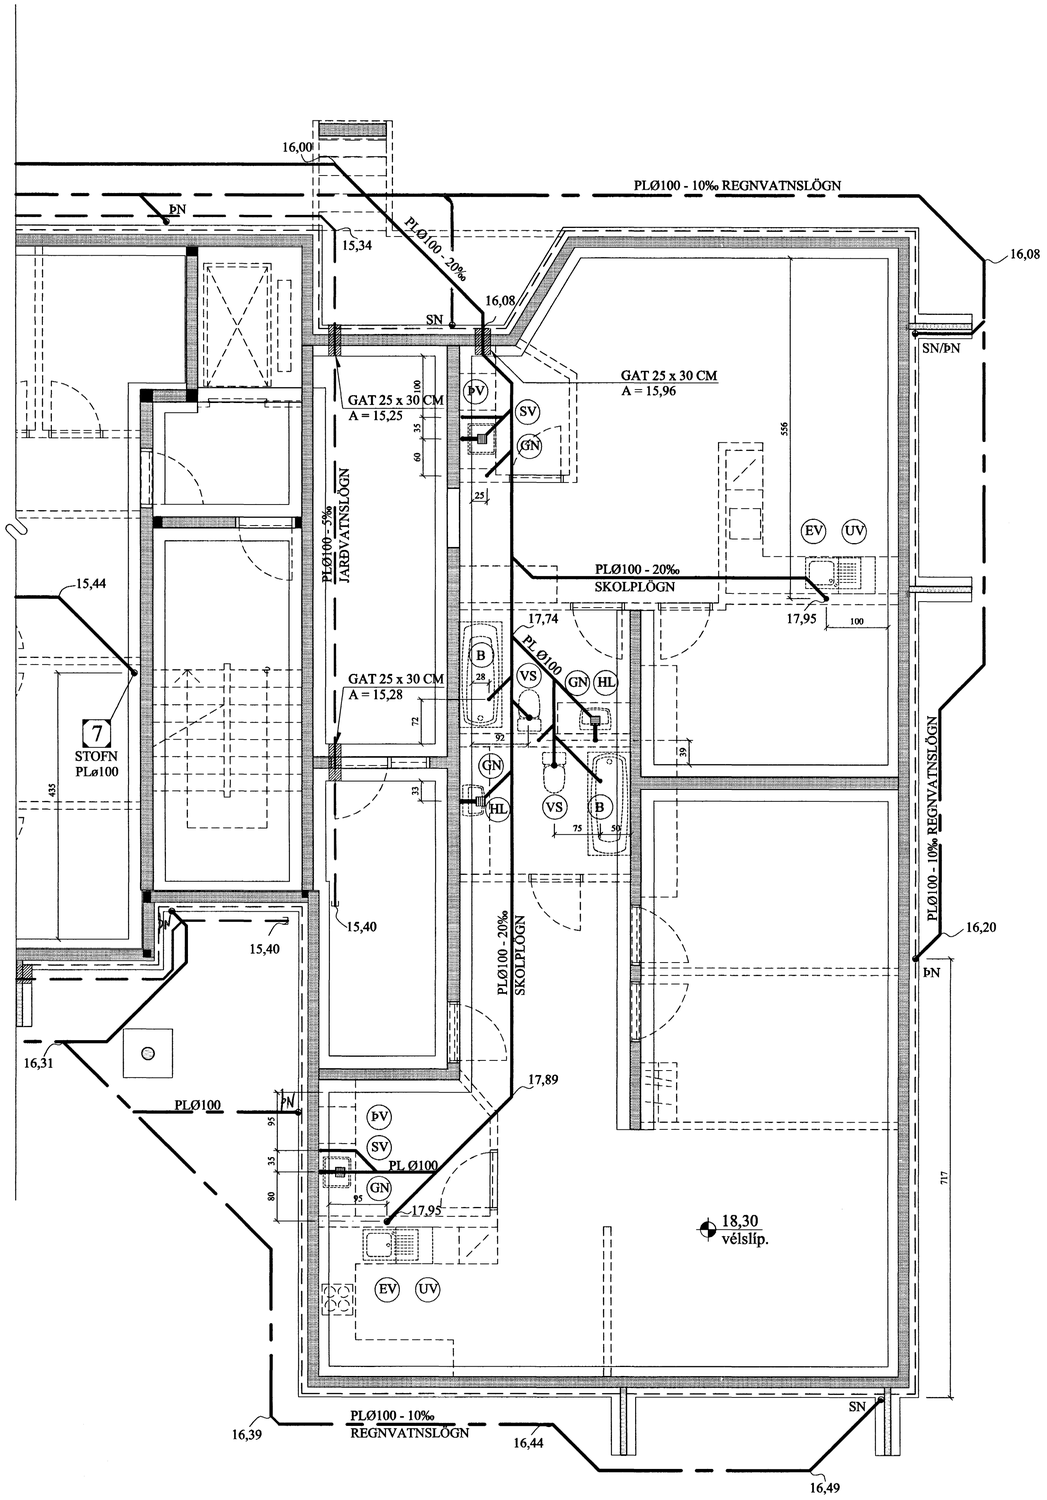

FRAMHALD, SJÁ
TEIKN. NR. 2-04

BREYTINGAR

TILVÍSANIR:

SKÝRINGAR..... SJÁ TEIKN. NR. 2-01

Byggingafulltrúi Hafnarfjarðar
Afgreitt þann
03 APR. 2003

Samþ.
Jón Kr.

Reikn.	Jón Kr.	MARS '03	Útgefið:	15.3.2003
Teikn.	Jóhanna	MARS '03	Kvarði:	1:50
Ath.				
Samþ.				

BERJAVELLIR 6, Hafnarf. Nr. 2-05

Verkhluti
FRÁRENNSLISLAGNIR Í GRUNNI, GRUNNMYND, FRAMHALD.

Jón Kristjánsson
Byggingarverkfræðingur
FVFÍ
Hverfisgata 76
101 Reykjavík
Sími: 551-9620 Gsm: 863-2154
Kt: 210754-4829
Netfang: jokris@simnet.is
http://www.VJK.is