


*Borðaklaðning lýsing:
 Á austur þaki skal borðaklaðning 2/3 hluta þaks vera sem hér segir. Efstihluti ca. 60 cm þaksins næst vegg aftari byggingar skal vera heilklaðdur á hefðbundin hátt. Eftir það skal 2/3 hlutar þaksins vera klæddur þannig að tommu bil er á milli borðaviðar, restin er klædd á hefðbundin hátt.

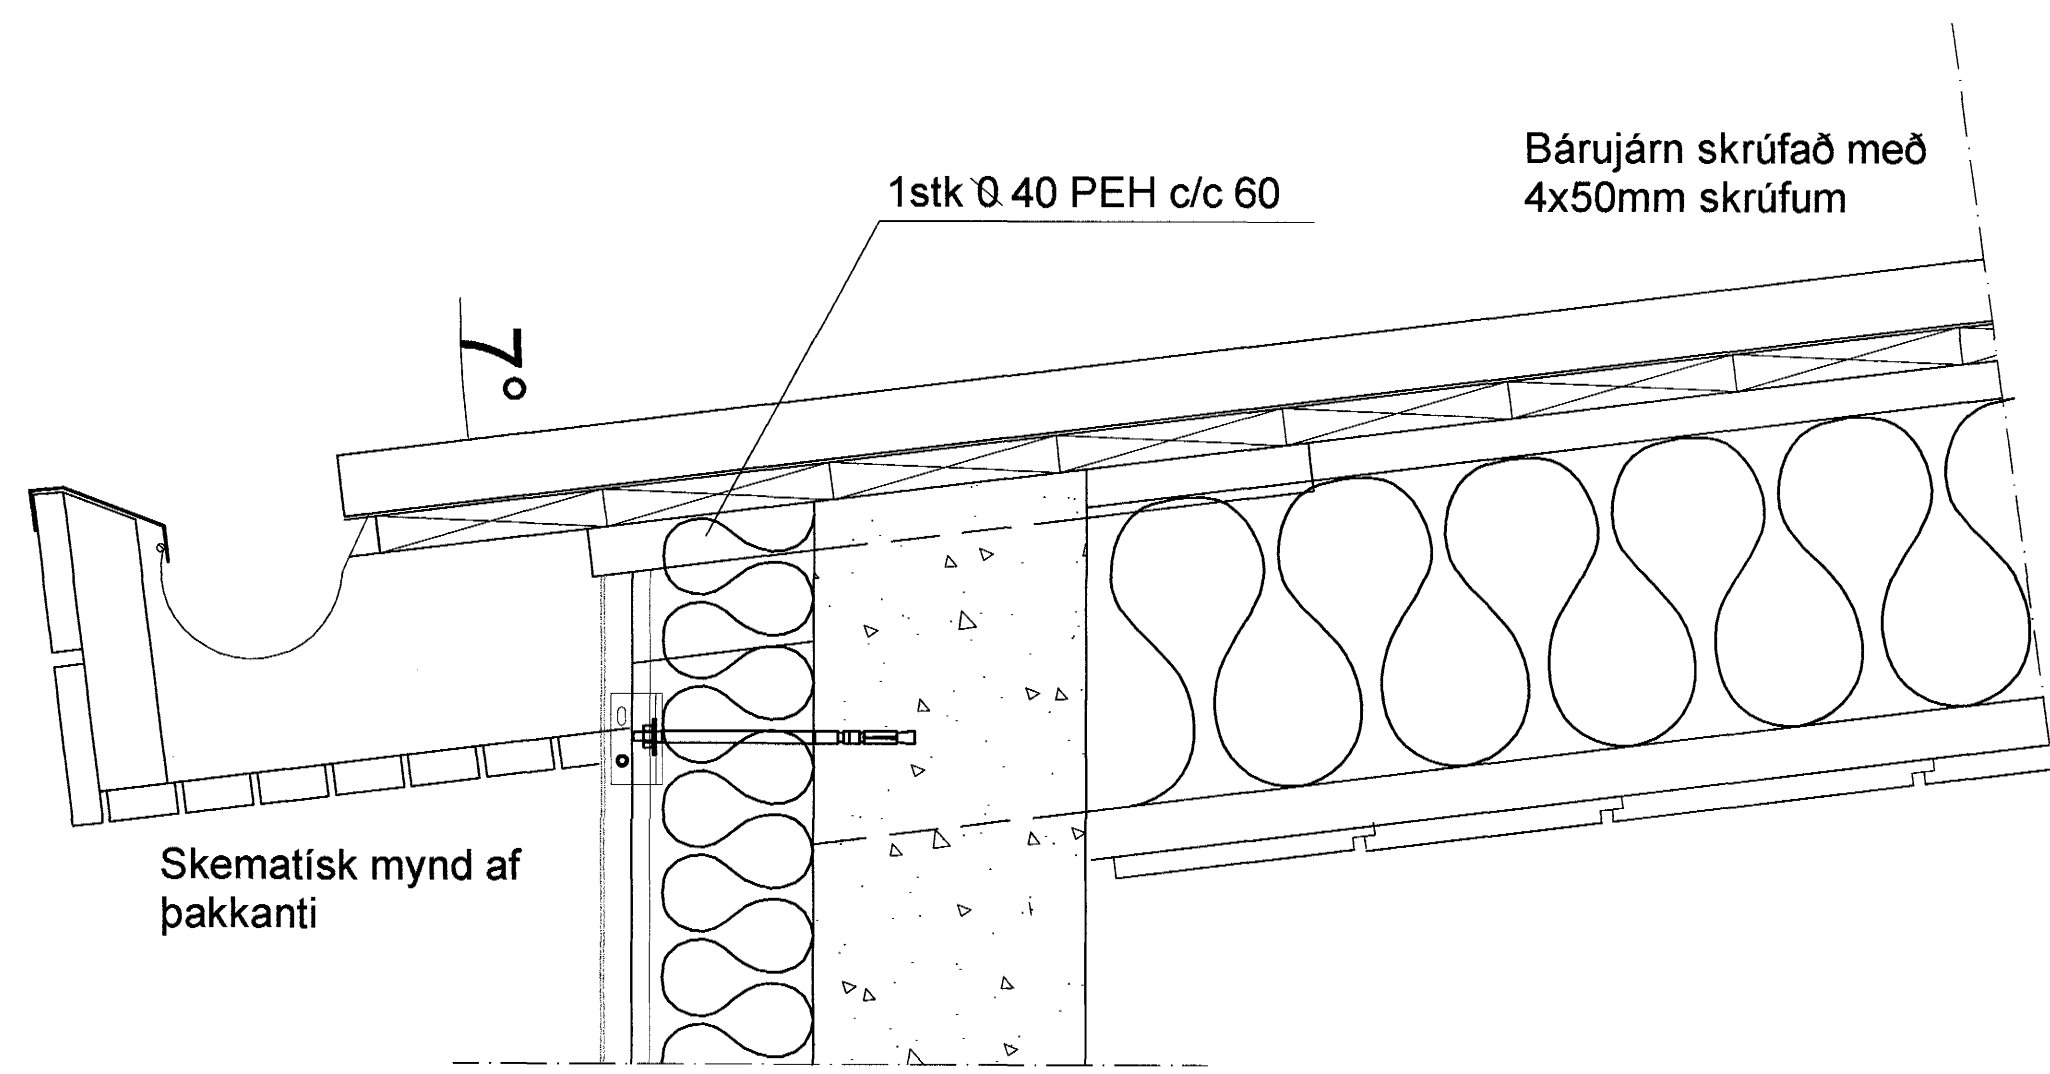

- | | |
|------------------------|--|
| Þakkantur: | Veggur: |
| Rennujám c/c 600mm | 180mm steypur veggur |
| 100 mm plastrenna | 100 mm steinullareinangrun |
| Flasning | Lóðréttir L og T leiðarar c/c 400mm festir á festivinkla |
| Klaðning framan á kant | 2mm áklæðning |
| Þakniðurfall | |

ATH
 ÖLL MÁL ATHUGIST OG MÆLIST Á STAÐNUM
 ÁÐUR EN SMÍÐI HEFST

Byggingafultrúi Hafnarfjarðar
 Algreitt þann
 31 MARS 2003