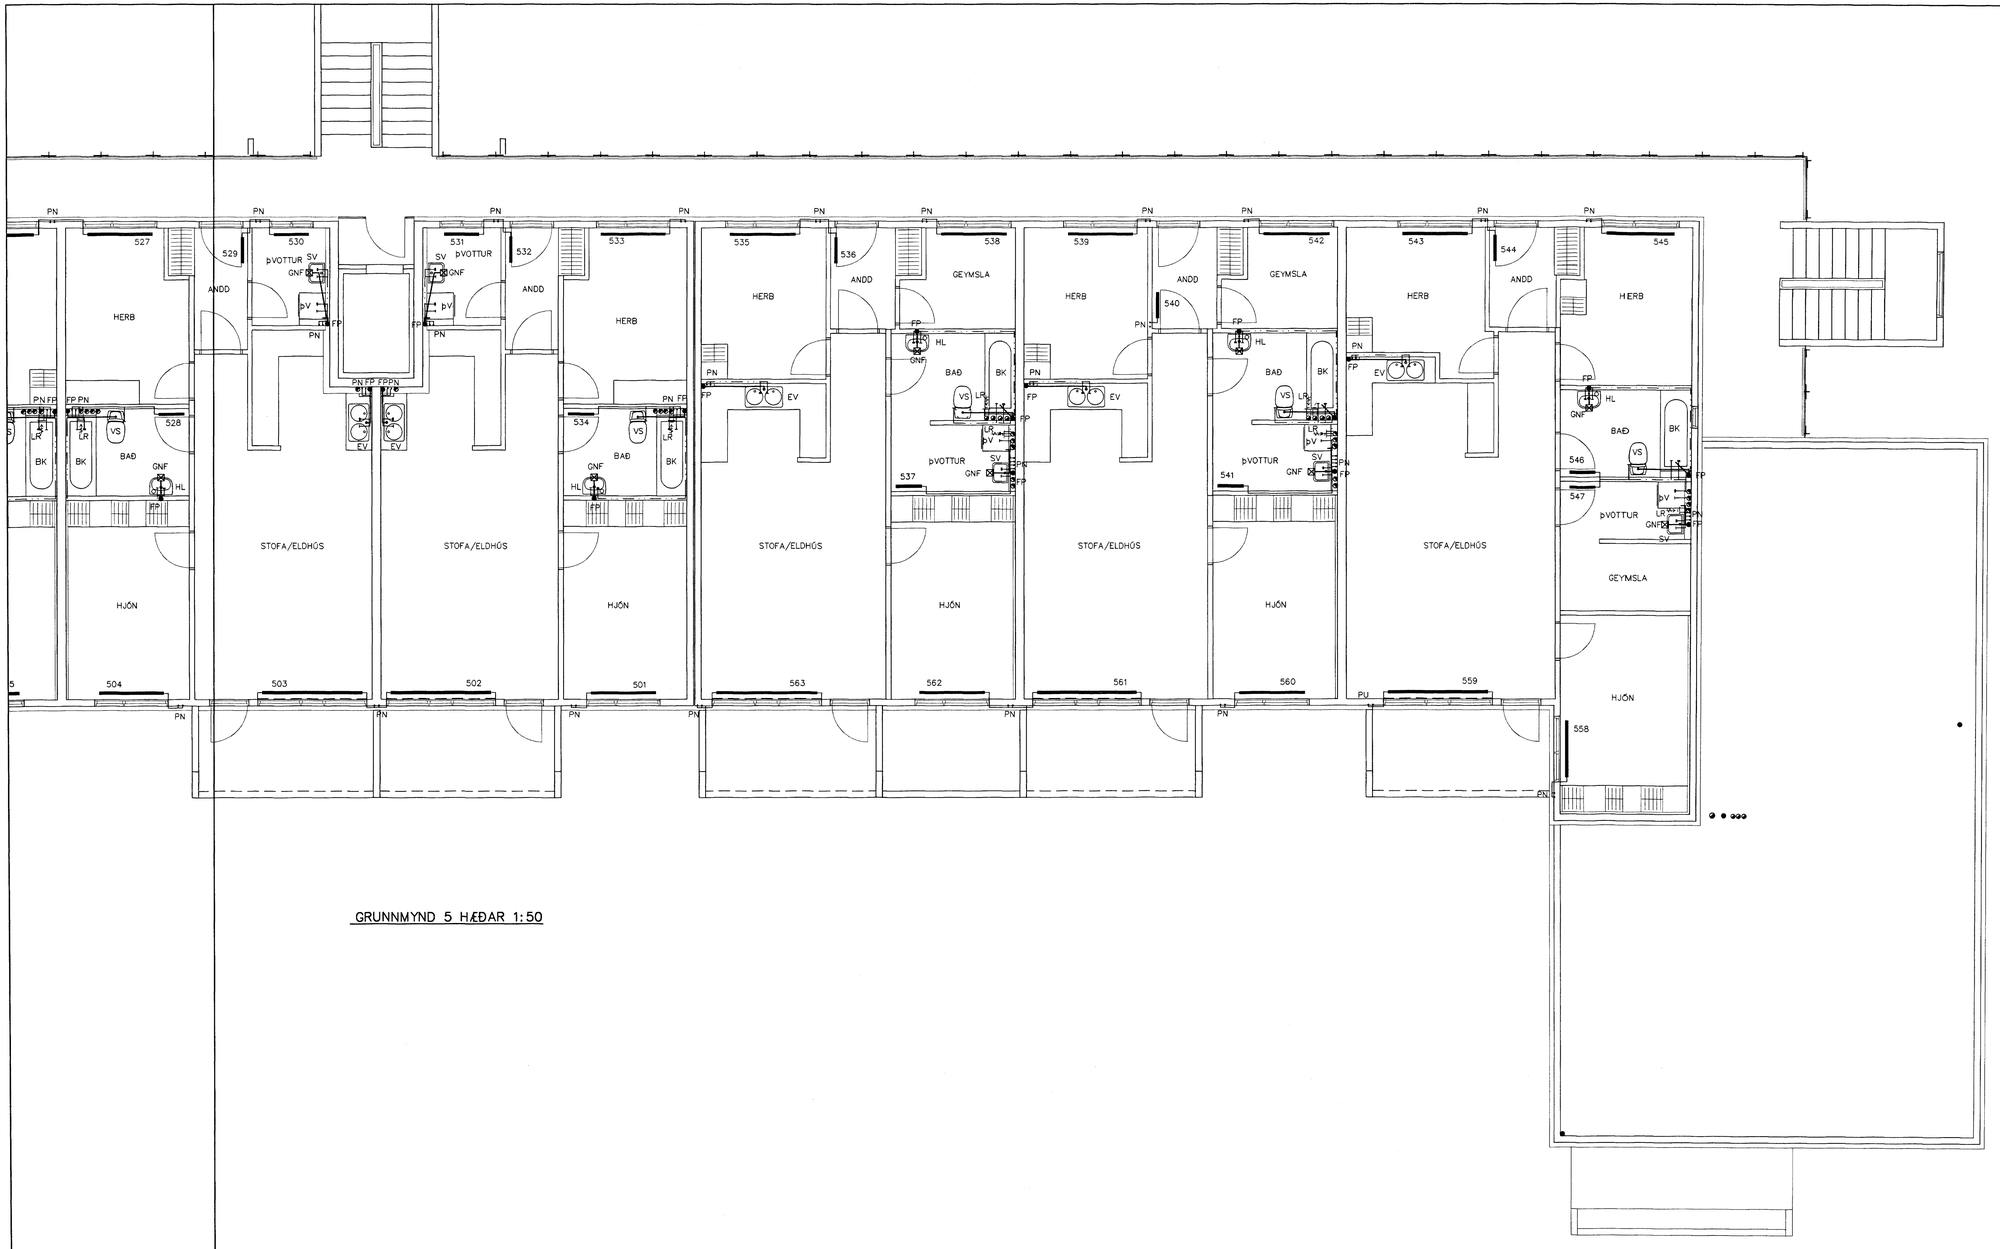

GRUNNMYND 5 HÆÐAR 1:50

501	HJÓN	990	1500	600
502	STOFA/ELDHÚS	2,340	2300	500
503	STOFA/ELDHÚS	2,340	2300	500
504	HJÓN	990	1500	600
505	HJÓN	1,020	1500	600
506	STOFA/ELDHÚS	1,250	1500	600
507	STOFA/ELDHÚS	1,810	2300	500
508	HJÓN	1,110	1500	600
509	STOFA/ELDHÚS	2,430	2300	500
510	HERB	800	1500	600
511	BAÐ	380	600	600
512	STOFA/ELDHÚS	1,380	2300	500
513	STOFA/ELDHÚS	1,380	2300	500
514	STOFA/ELDHÚS	1,000	1500	600
515	HJÓN	1,290	1500	600
516	HERB	840	1500	600
517	þVOTTUR/G	410	600	600
518	ANDD	650	900	600
519	ANDD	560	600	600
520	GEYMSLA/VINNUH	770	1500	600
521	þVOTTUR	330	600	600
522	BAÐ	340	600	600
523	þVOTTUR	680	600	600
524	ANDD	500	600	600
525	BAÐ	380	600	600
526	HERB	850	1500	600
527	GEYMSLA/VINNUH	830	1500	600
528	BAÐ	380	600	600
529	ANDD	490	600	600
530	þVOTTUR	390	800	600
531	þVOTTUR	390	800	600
532	ANDD	490	600	600
533	GEYMSLA/VINNUH	830	1500	600
534	BAÐ	380	800	600
535	HERB	820	1500	600
536	ANDD	470	600	600
537	BAÐ/þVOTTUR	550	600	600
538	GEYMSLA	550	1500	600
539	HERB	820	1500	600
540	ANDD	470	600	600
541	BAÐ/þVOTTUR	550	600	600
542	GEYMSLA	550	1500	600
543	HERB	790	1500	600
544	ANDD	470	600	600
545	HERB	960	1500	600
546	BAÐ	410	600	600
547	þVOTTUR/G	590	600	600
547				
548				
550				
551				
552				
553				
554				
555				
556				
557				
558	HJÓN	980	1300	600
559	STOFA/ELDHÚS	2,480	2300	500
560	HJÓN	1,010	1500	600
561	STOFA/ELDHÚS	2,270	2300	500
562	HJÓN	1,010	1500	600
563	STOFA/ELDHÚS	2,270	2300	500

Br.	Dags.	Eðli breytingu	Sign.

BERJAVELLIR 2
HAFNARFIRÐI

HITA-VATNS OG FRÁRENNSLISLAGNIR
5 HÆÐAR

Byggingarfulltrúi Hafnarfjarðar
Afgreitt þann
27 MARS 2003

MKV. 1:50 1:20

DAGS. FEB. 2003

VERK NR. 2218

TEIKN. NR. 2-10

HANNAÐ SIG. ÞORLEIFSS. KT. 241148-3009

TEIKNAÐ G.H.

YFIRFARIÐ

TÆKNIÞJÓNUSTA SIGURÐAR ÞORLEIFSSONAR ehf
STRANDGÖTU 11 220 HAFNARFIRÐI
SÍMI 555-4255 FAX 565-2875
E-mail taeknithjonusta@islandia.is
kt: 440693-2539