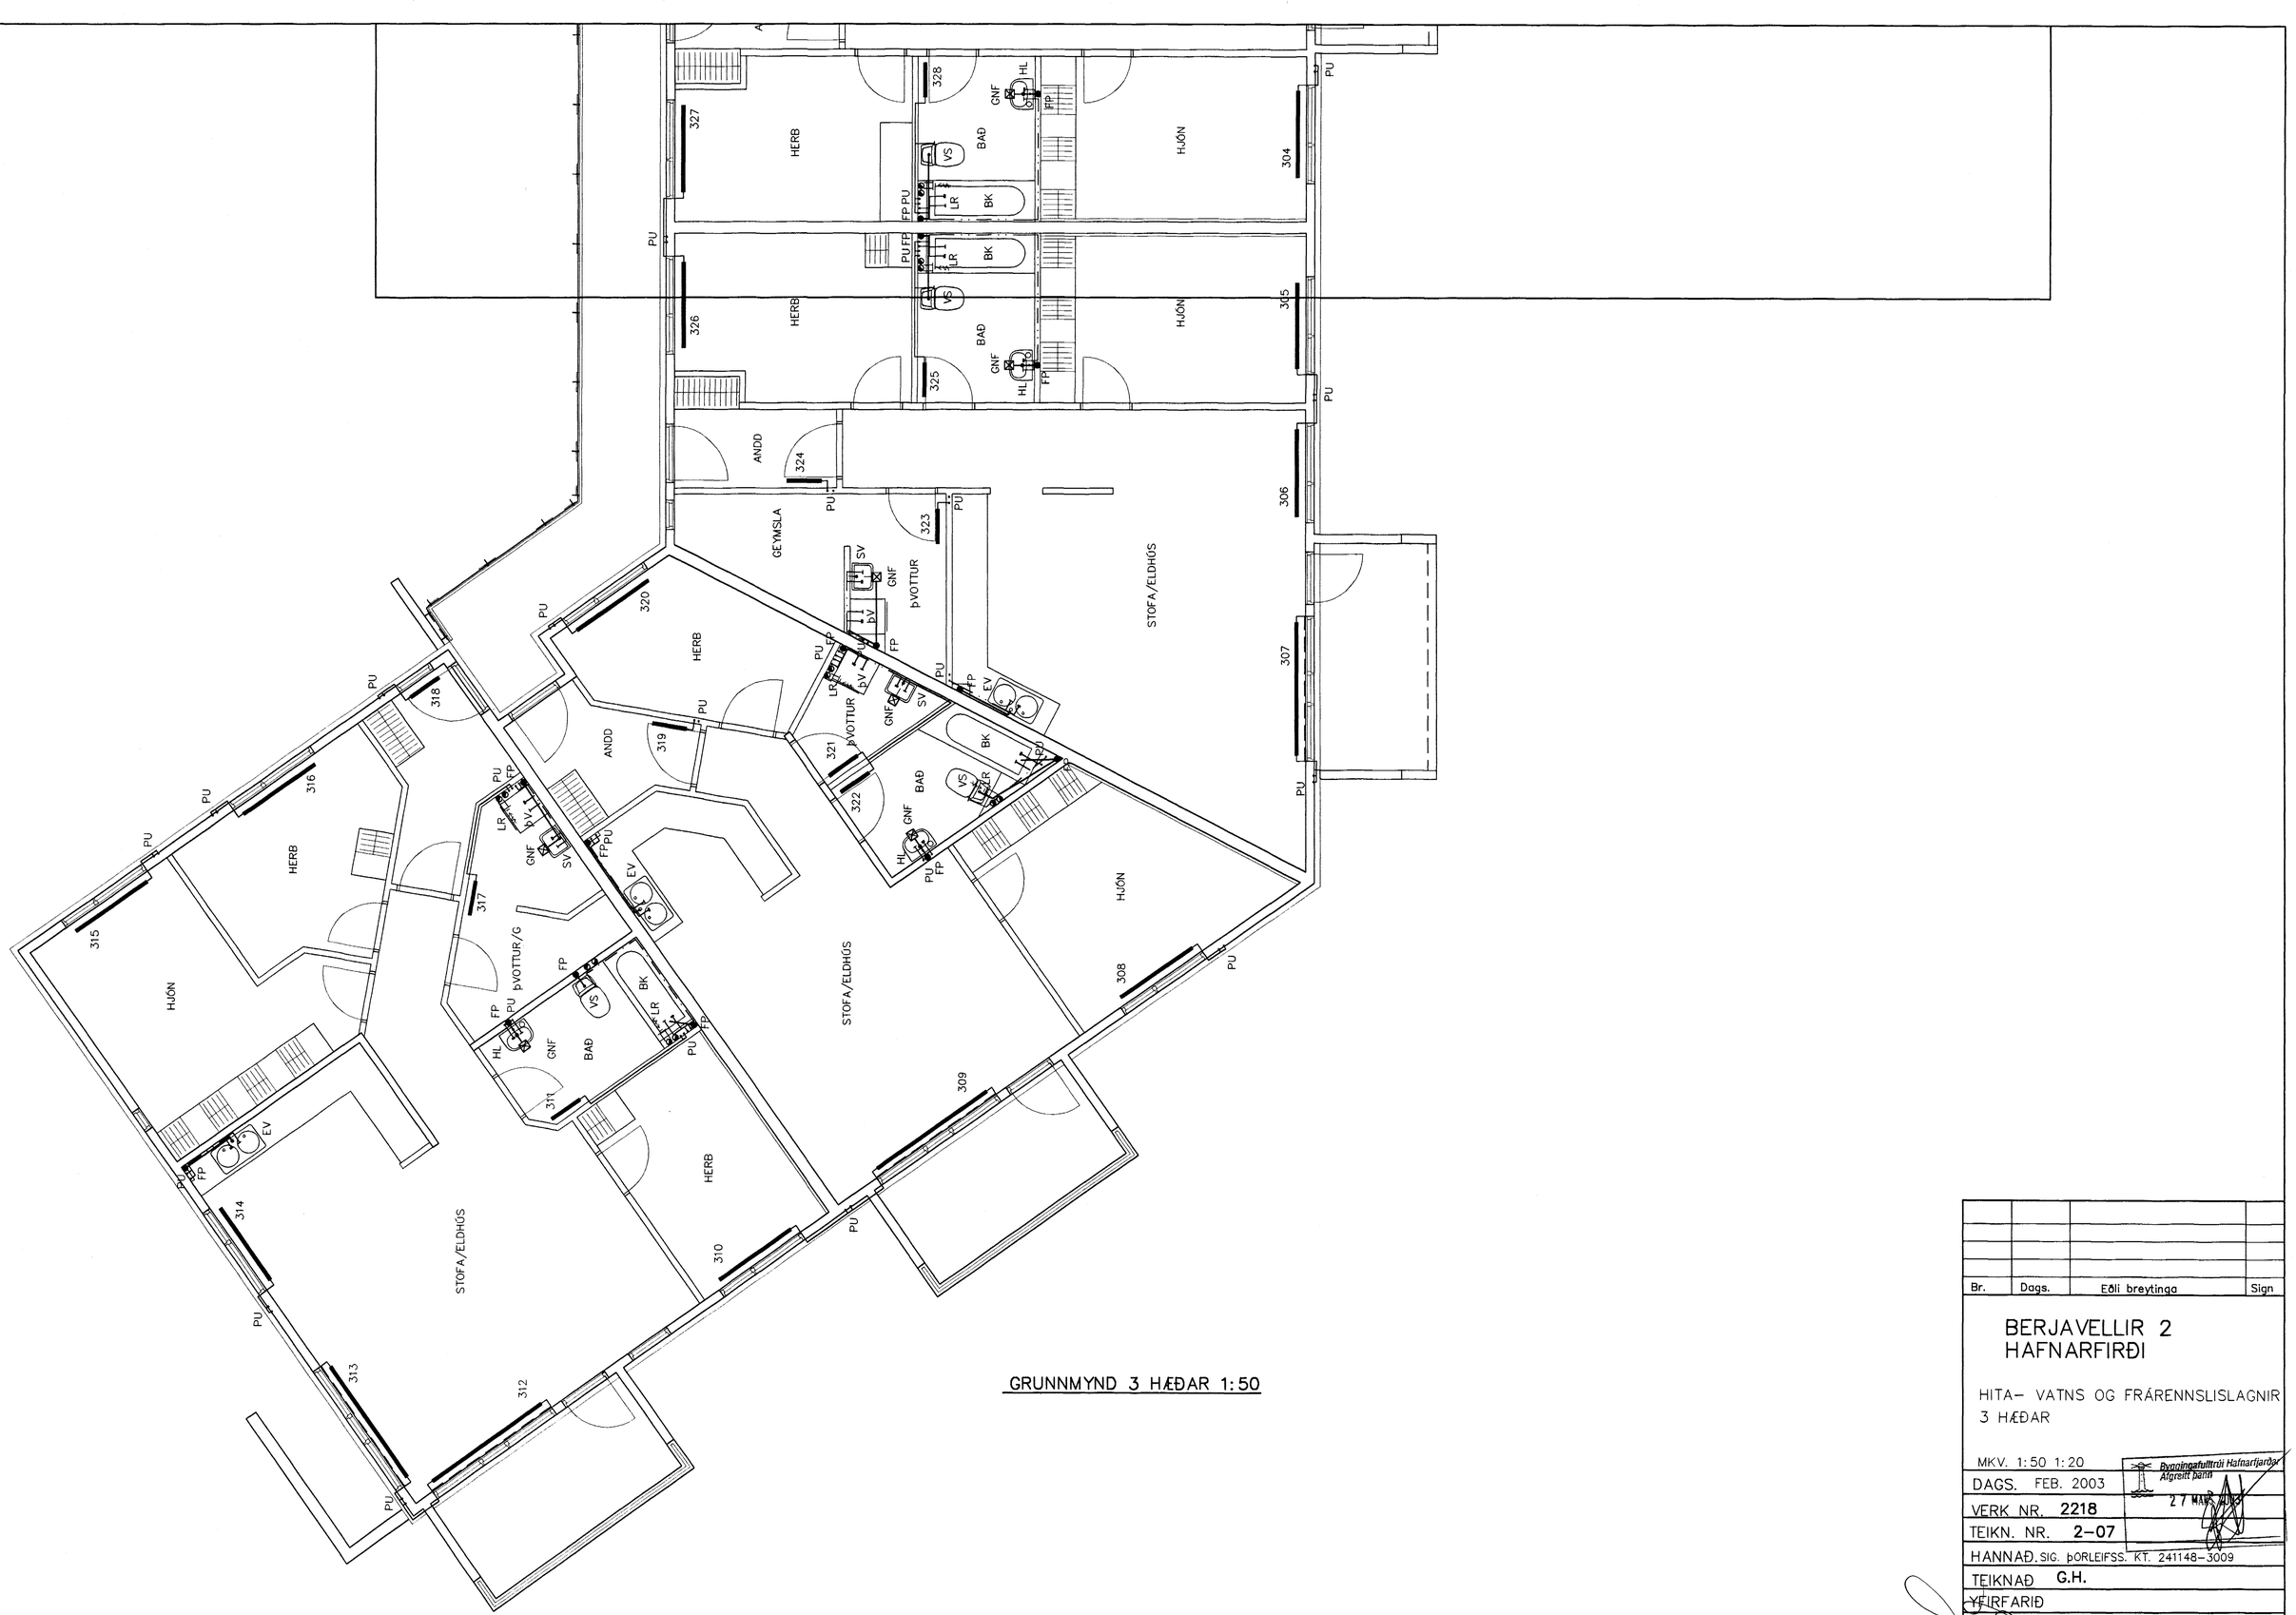

GRUNNMYND 3 HÆÐAR 1:50

Br.	Dags.	Eðli breytinga	Sign

BERJAVELLIR 2
HAFNARFIRÐI

HITA- VATNS OG FRÁRENNSLISLAGNIR
3 HÆÐAR

MKV. 1:50 1:20

DAGS. FEB. 2003

VERK NR. 2218

TEIKN. NR. 2-07

HANNAÐ. SIG. ÞORLEIFSS. KT. 241148-3009

TEIKNAÐ G.H.

YFIRFARIÐ

Byggingafulltrúi Hafnarfjarðar
Afgreitt þann
27 MAR. 2003

TÆKNIÞJÓNUSTA SIGURÐAR ÞORLEIFSSONAR ehf
STRANDGÖTU 11 220 HAFNARFIRÐI
SÍMI 555-4255 FAX 565-2875
E-mail taeknithjonusta@islandia.is
kt: 440693-2539