Inntak neysluvatn

VATNSLAGNIR SKÝRINGAR

NEYSLUVATNSLAGNIR ERU AQUATHERM PLASTLAGNIR
SETJA SKAL JÖFNUNARÁLAGNIR Á/c 150 cm. VIÐ
BEYGJUR OG ÁLÍKA ÁSTÆÐUR.
BEYGJURADIUS SKAL AVALLT VERA STÆRRI EN 5 * YTRA
ÞVERMÁL PÍPNA.
PRÓFUN Á PLASTLÖGNUM SKIÐTIST Í 2 LOTUR FYRRI
10% EF FRAMKVÆMD V/ 1 KLUKKUSTUND OG ER ÞRÝSTINGUR
10 BAR OG SÍÐARI 90% V/ 24 KLUKKUSTUND OG ER ÞRÝSTINGUR
SEINNI LOTAN ER GERÐ Í BEINU FRAMHALDI AF FYRRI LOTU
OG SAMI ÞRÝSTINGUR NOTAÐUR SEINNI LOTA SKAL STANDA Í
2 KLUKKUSTUNDIR
FULLA SKAL ÚT PRÓFUNARBLAÐ SEM SÝNIR NIÐURSTÖÐUR
PRÓFUNAR.

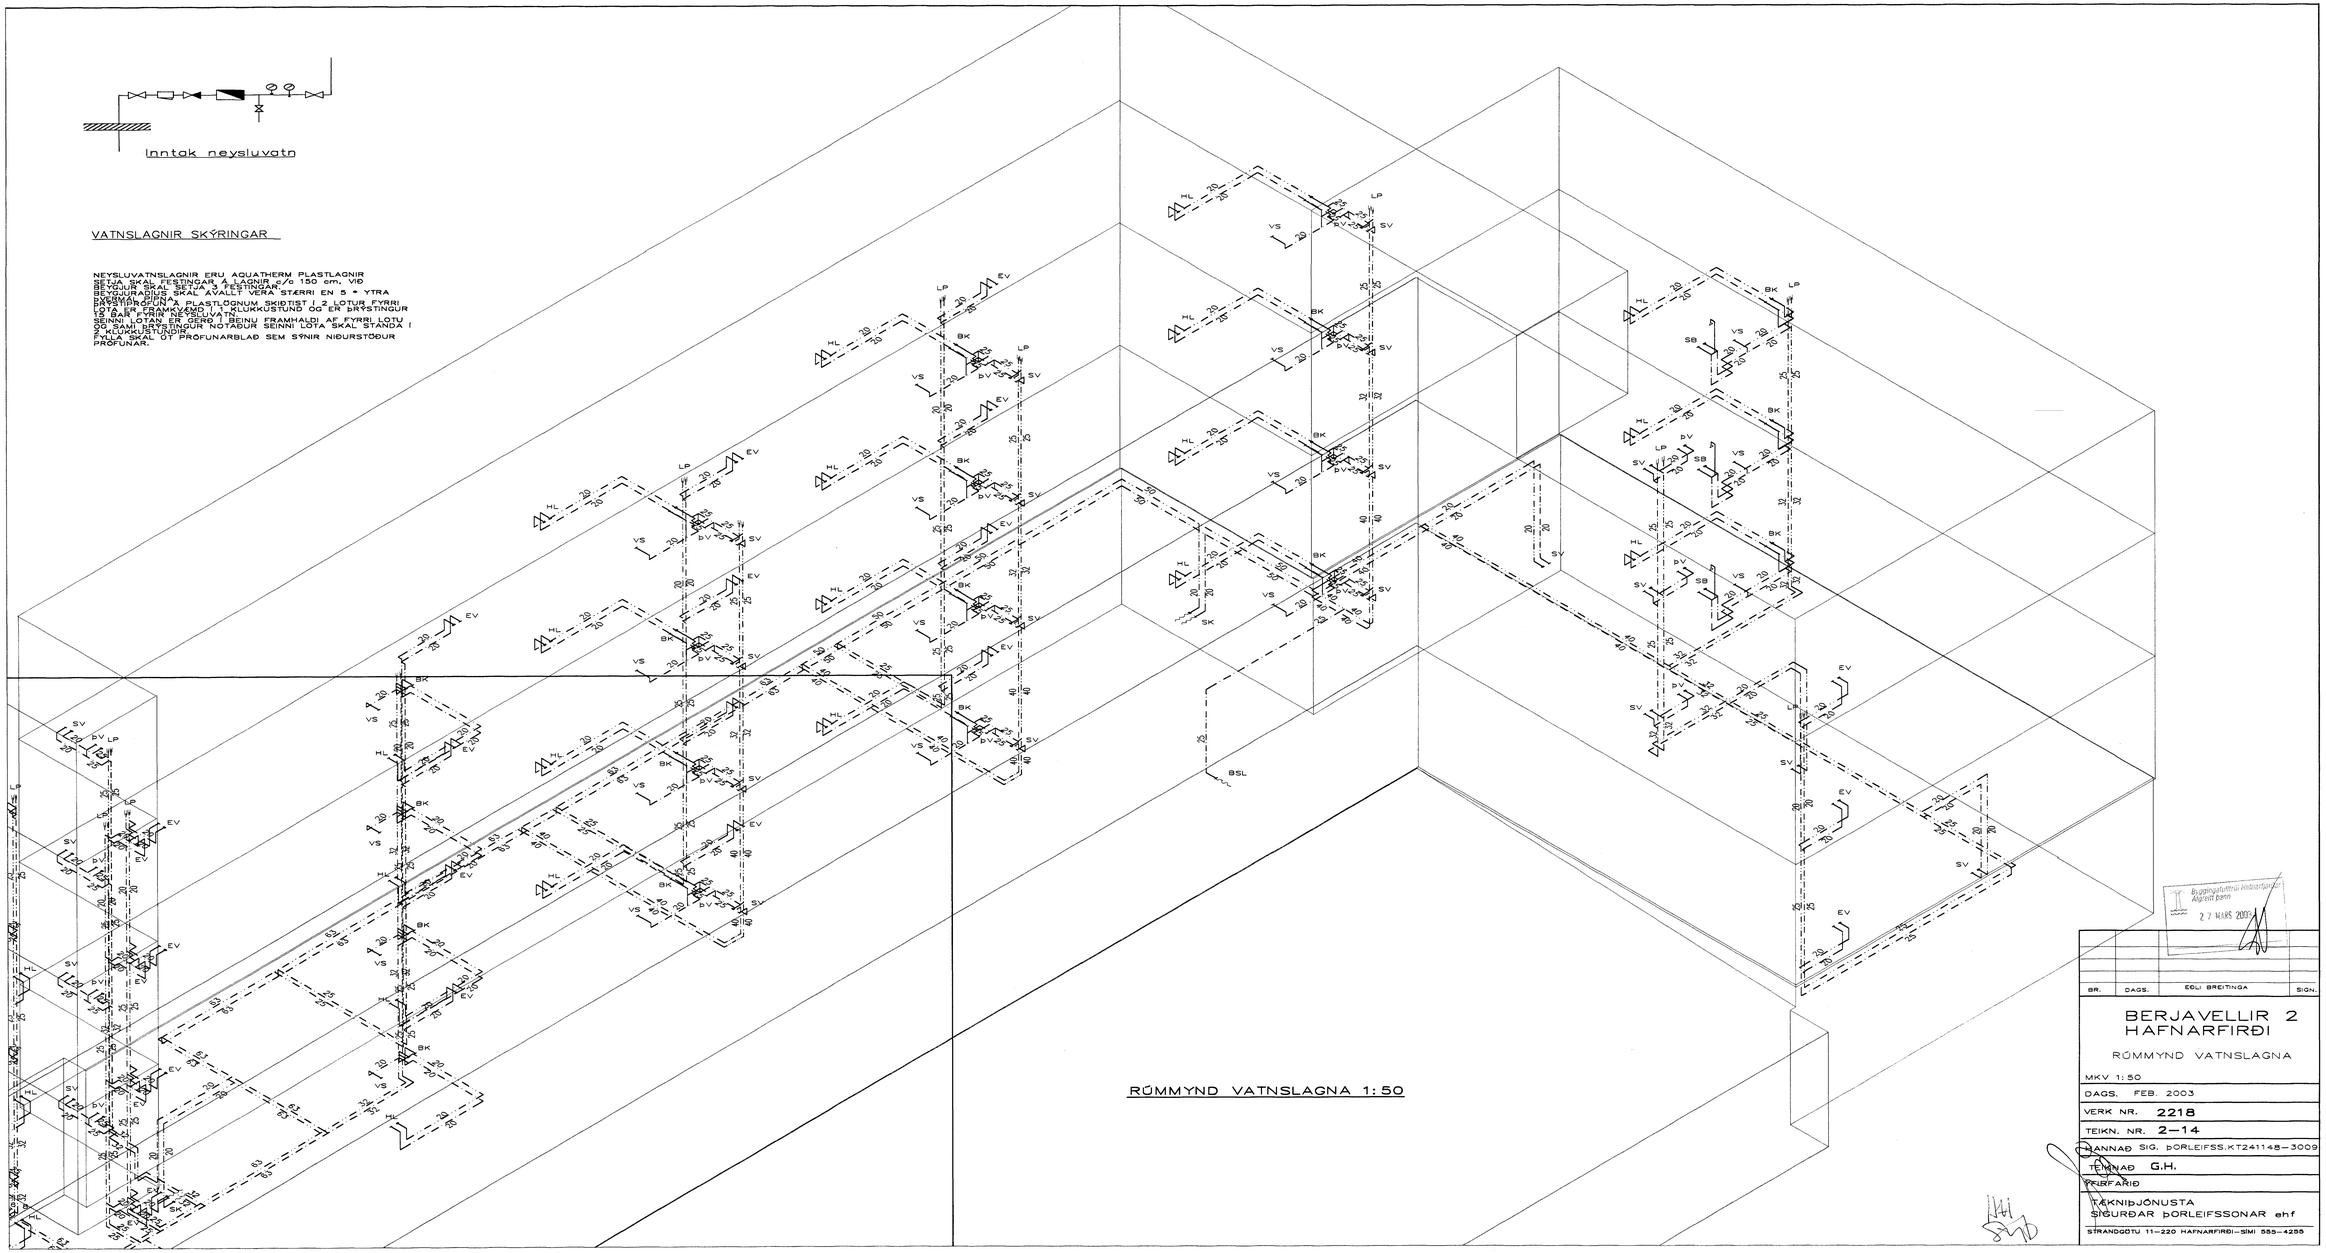

RÚMMYND VATNSLAGNA 1:50

Byggingarfulltrúi Hafnarfjarðar
Agnar Barn
27 MARS 2003

BR.	DAGS.	EÐLI BREYTINGA	SIGN.

BERJAVELLIR 2
HAFNARFIRÐI

RÚMMYND VATNSLAGNA

MKV 1:50

DAGS. FEB. 2003

VERK NR. 2218

TEIKN. NR. 2–14

HANNAÐ SIG. ÞORLEIFSS.KT241148–3009

TEIKNAÐ G.H.

YFIRFARIÐ

TÆKNIÞJÓNUSTA
SIGURÐAR ÞORLEIFSSONAR ehf

STRANDGÖTU 11–220 HAFNARFIRÐI–SÍMI 555–4255