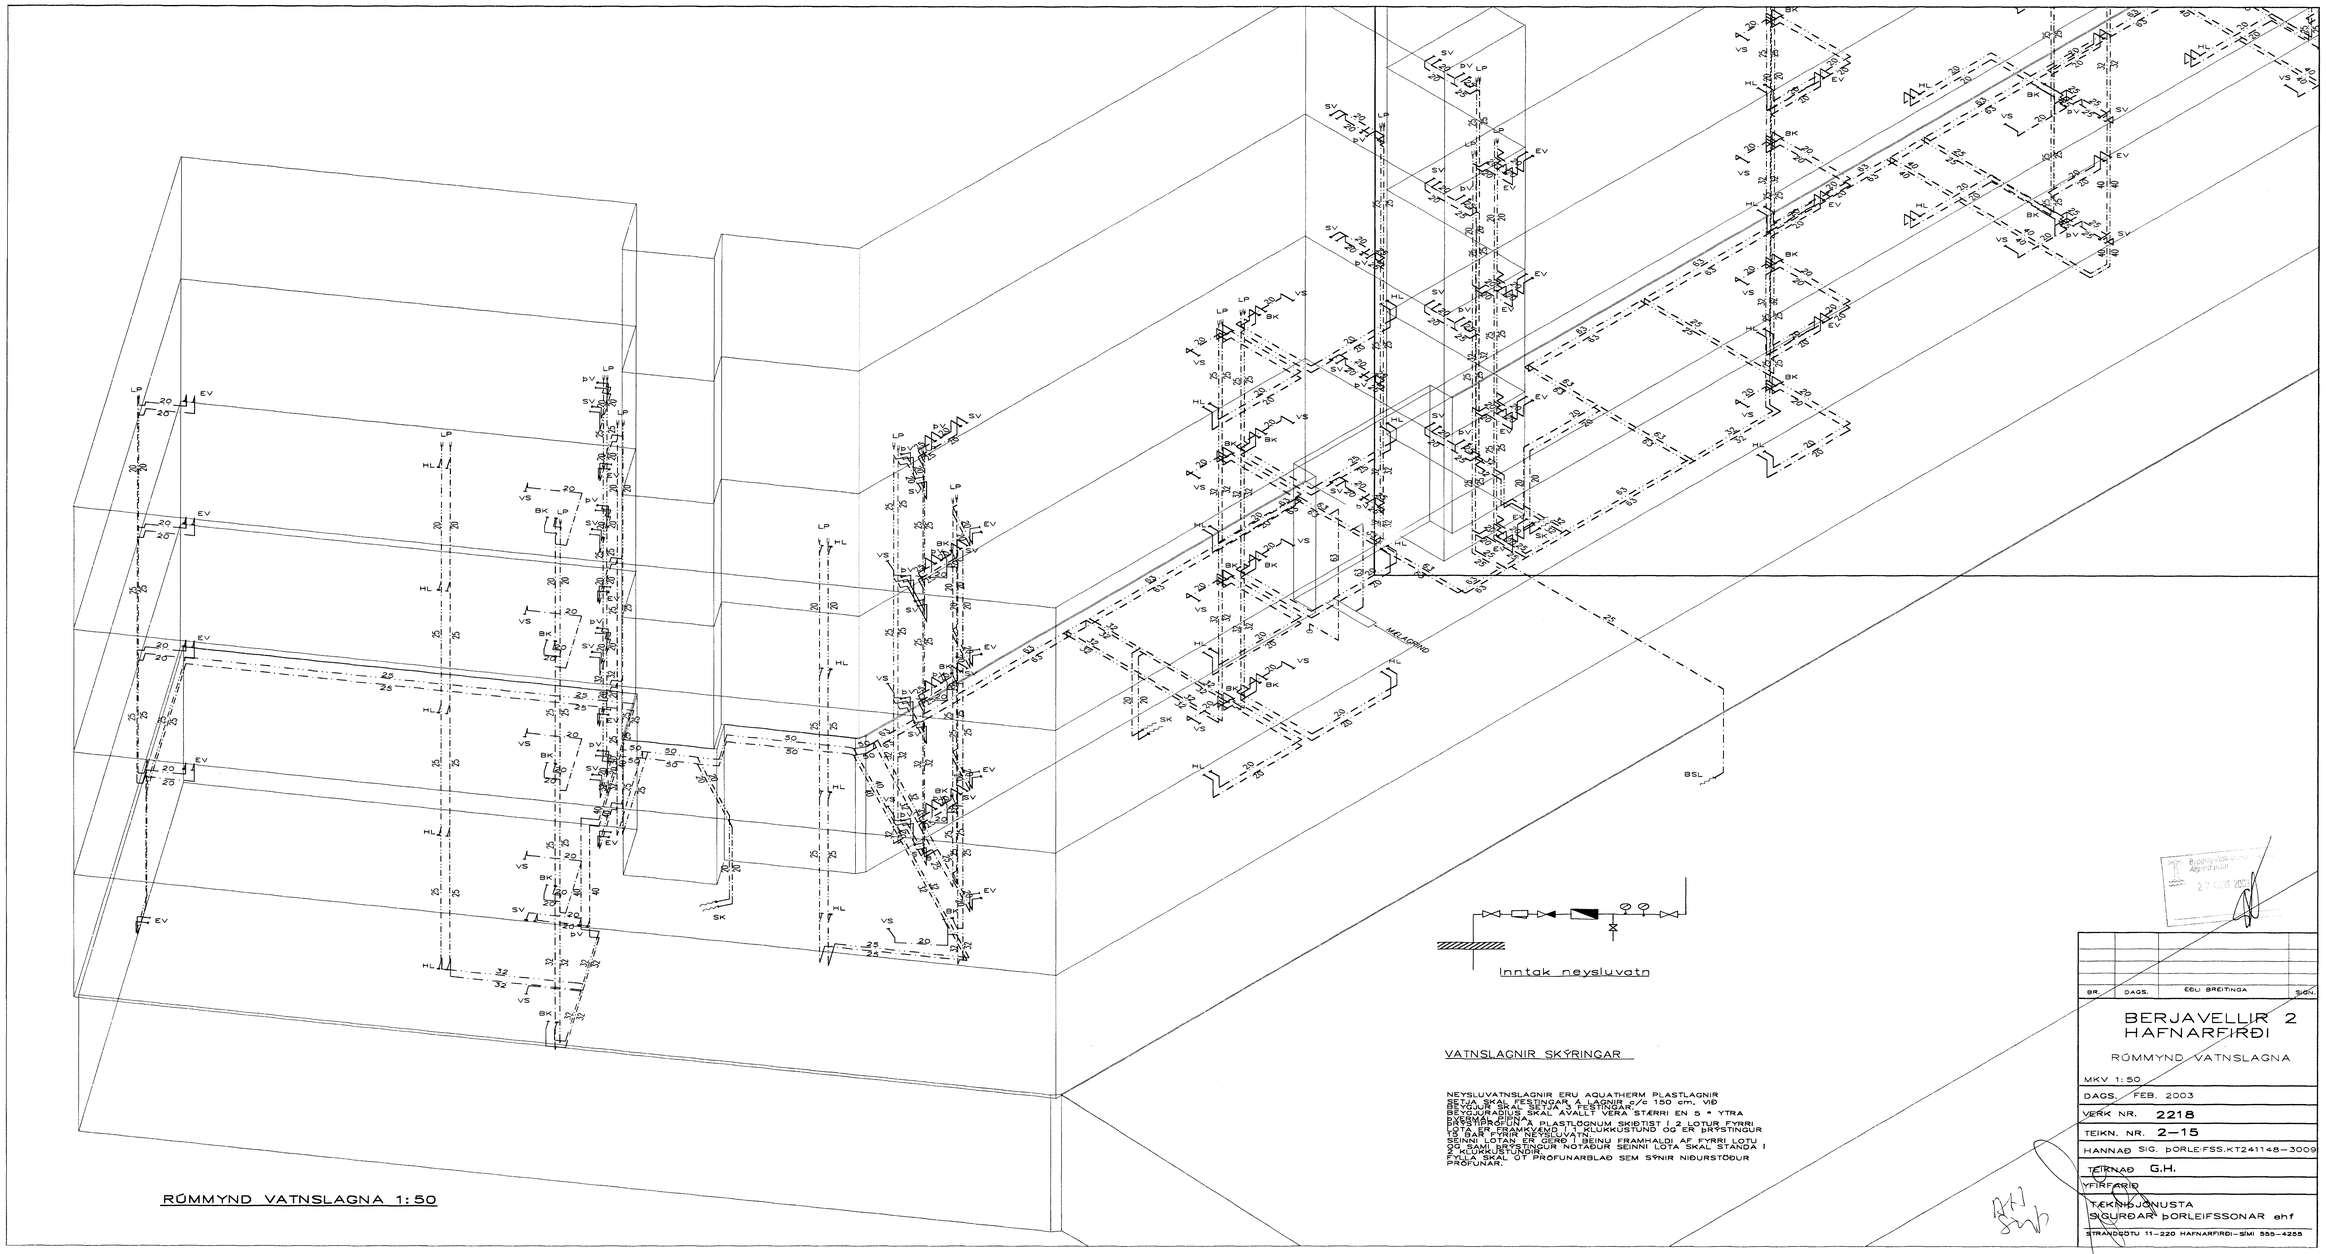

RÚMMYND VATNSLAGNA 1:50

VATNSLAGNIR SKÝRINGAR

NEYSLUVATNSLAGNIR ERU AQUATHERM PLASTLAGNIR
SETJA SKAL FESTINGAR Á LAGNIR c/c 150 cm, VIÐ
BEYGJUR SKAL SETJA 1 FESTINGAR.
BEYGJURADIUS SKAL AVALLT VERA STÆRRI EN 5 * YTRA
ÞVERMÁLSTÖLUNA.
DREYFITÍMAMÆLI PLASTLÖGNUM SKIÐTIST Í 2 LOTUR FYRRI
15 DAGA FRAMAN NÆSTU ÚTTEKTARKLUKKUSTUND OG ER ÞRÝSTINGUR
SEINNI LOTAN ER GERÐ Í BEINU FRAMHALDI AF FYRRI LOTU
OG SAMA ÞRÝSTINGUR NOTAÐUR SEINNI LOTA SKAL STANDA Í
2 KLUKKUSTUNDIR.
ÚTTEKTA SKAL ÚT PRÓFUNARBLAÐ SEM SÝNIR NIÐURSTÖÐUR
PRÓFUNAR.

BR.	DAGS.	EÐLI BREYTINGA	SIGN.

BERJAVELLIR 2
HAFNARFIRÐI

RÚMMYND VATNSLAGNA

MKV.	1:50
DAGS.	FEB. 2003
VERK NR.	2218
TEIKN. NR.	2-15
HANNAÐ	SIG. ÞORLEIFSS. KT241148-3009
TEIKNAÐ	G.H.
YFIRFARIÐ	

TÆKNIÞJÓNUSTA
SIGURÐAR ÞORLEIFSSONAR ehf
STRANDGÖTU 11-220 HAFNARFIRÐI-SÍMI 555-4255