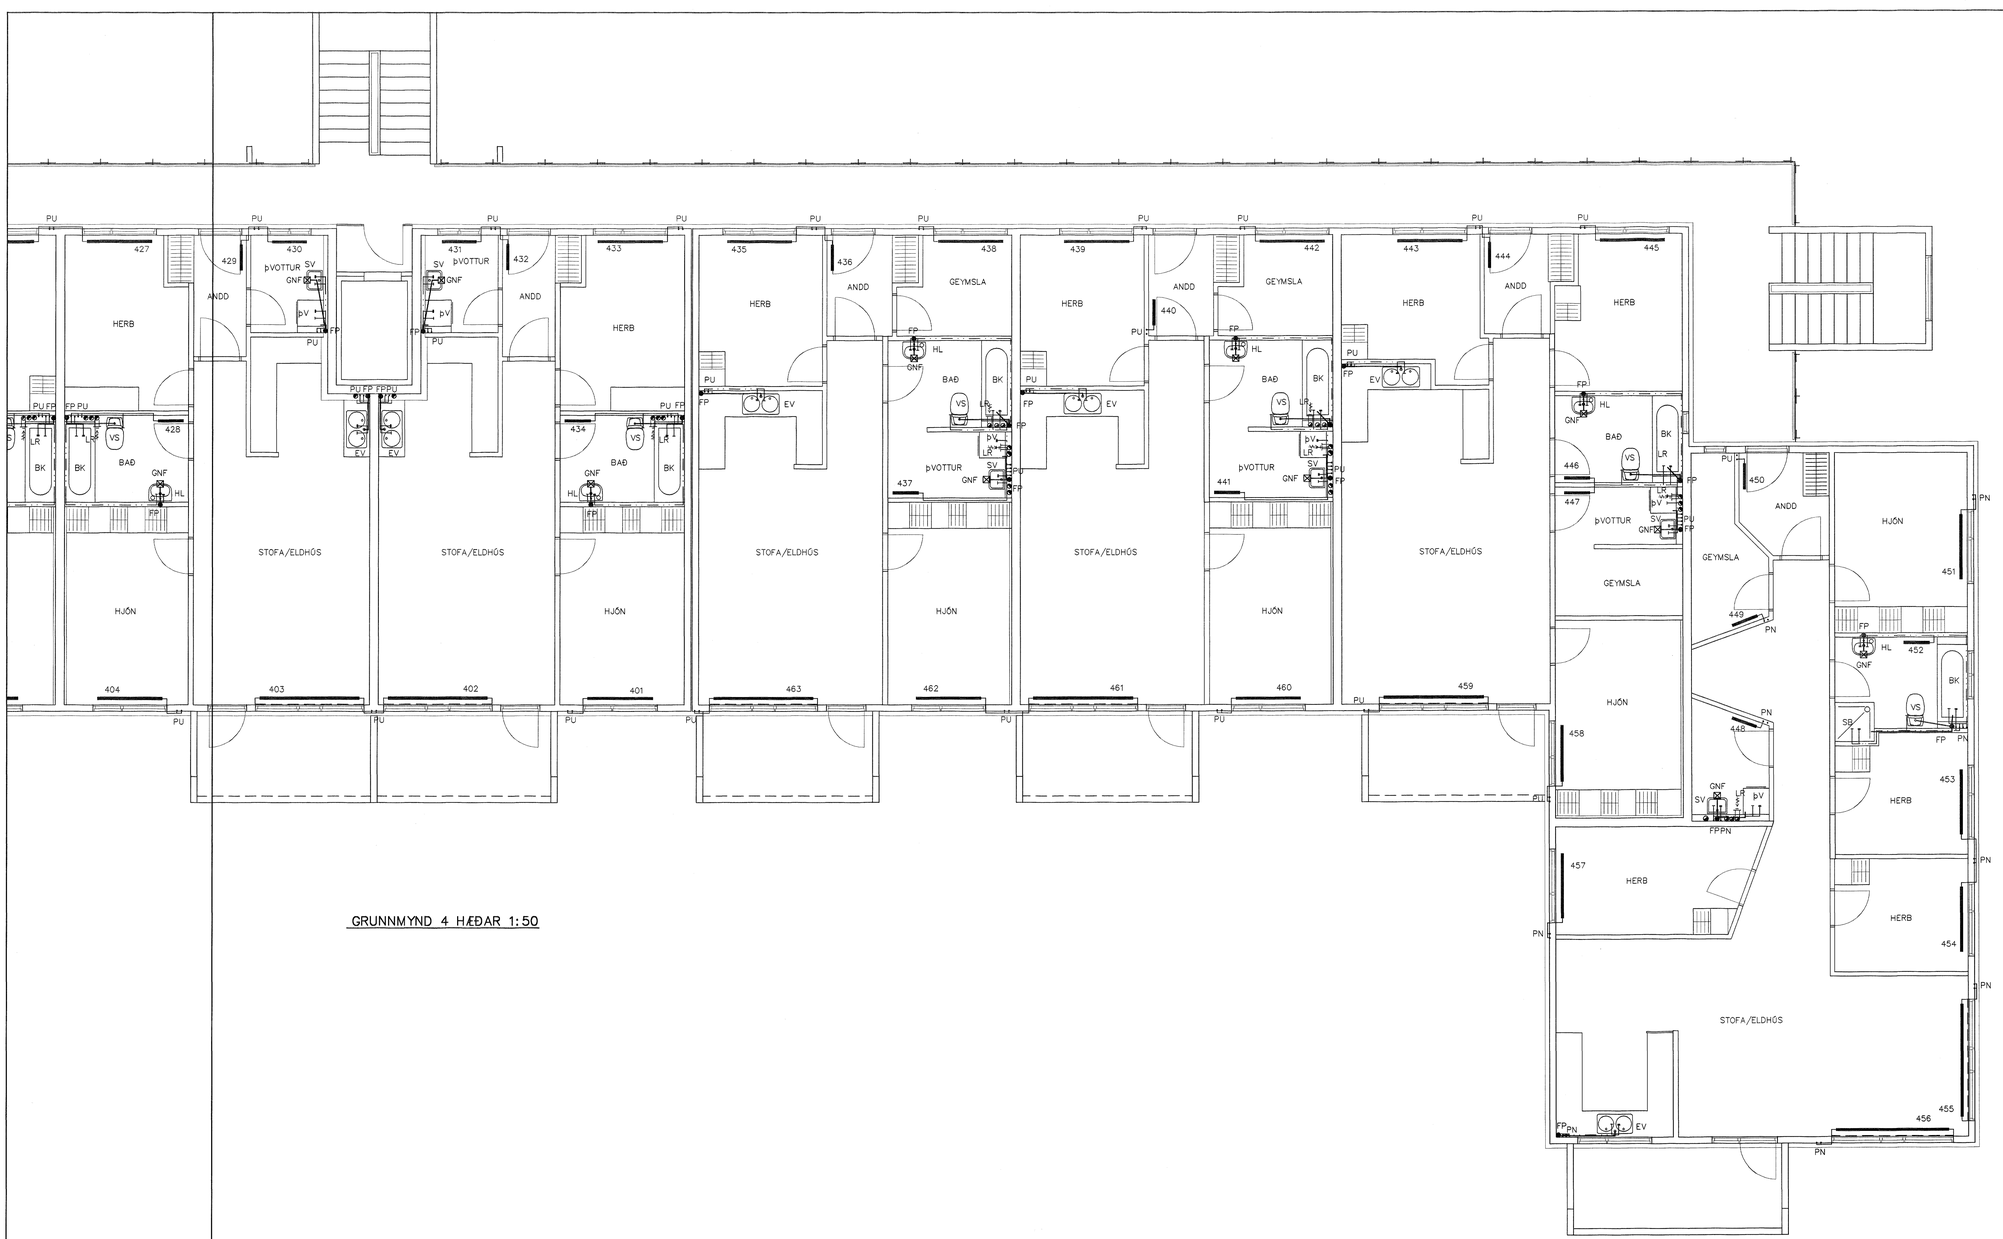

GRUNNMYND 4 HÆÐAR 1:50

401	HJÓN	860	1500	600
402	STOFA/ELDHÚS	2,010	2300	500
403	STOFA/ELDHÚS	2,010	2300	500
404	HJÓN	860	1500	600
405	HJÓN	880	1500	600
406	STOFA/ELDHÚS	1,080	1500	600
407	STOFA/ELDHÚS	1,410	2300	500
408	HJÓN	960	1500	600
409	STOFA/ELDHÚS	2,090	2300	500
410	HERB	700	1500	600
411	BAÐ	350	600	600
412	STOFA/ELDHÚS	1,270	2300	500
413	STOFA/ELDHÚS	1,270	2300	500
414	STOFA/ELDHÚS	800	1500	600
415	HJÓN	1,140	1500	600
416	HERB	740	1500	600
417	þVOTTUR/G	380	600	600
418	ANDD	600	600	600
419	ANDD	510	600	600
420	GEYMSLA/VINNUH	680	1500	600
421	þVOTTUR	310	600	600
422	BAÐ	320	600	600
423	þVOTTUR	570	600	600
424	ANDD	450	600	600
425	BAÐ	350	600	600
426	HERB	740	1500	600
427	GEYMSLA/VINNUH	720	1500	600
428	BAÐ	350	600	600
429	ANDD	440	600	600
430	þVOTTUR	350	800	600
431	þVOTTUR	350	800	600
432	ANDD	440	600	600
433	GEYMSLA/VINNUH	720	1500	600
434	BAÐ	350	600	600
435	HERB	720	1500	600
436	ANDD	430	600	600
437	BAÐ/þVOTTUR	440	600	600
438	GEYMSLA	500	1500	600
439	HERB	720	1500	600
440	ANDD	430	600	600
441	BAÐ/þVOTTUR	440	600	600
442	GEYMSLA	500	1500	600
443	HERB	700	1500	600
444	ANDD	430	600	600
445	HERB	860	1500	600
446	BAÐ	350	600	600
447	þVOTTUR/G	500	600	600
448	þVOTTUR	340	600	600
449	GEYMSLA	350	600	600
450	ANDD	520	600	600
451	HJÓN	1,140	1500	600
452	BAÐ	470	600	600
453	HERB	740	1500	600
454	HERB	720	1500	600
455	STOFA/ELDHÚS	2,050	2600	500
456	STOFA/ELDHÚS	2,050	2600	500
457	HERB	870	1500	600
458	HJÓN	1,010	1300	600
459	STOFA/ELDHÚS	2,130	2300	500
460	HJÓN	870	1500	600
461	STOFA/ELDHÚS	1,960	2300	500
462	HJÓN	870	1500	600
463	STOFA/ELDHÚS	1,960	2300	500

Byggingafulltrúi Hafnarfjarðar
Afgreitt þann
27 MARS 2003

Br.	Dags.	Eðli breytinga	Sign

BERJAVELLIR 2
HAFNARFIRÐI

HITA-VATNS OG FRÁRENNSLISLAGNIR
4 HÆÐAR

MKV. 1:50

DAGS. FEB. 2003

VERK NR. 2218

TEIKN. NR. 2-08

HANNAÐ SIG. ÞORLEIFSS. KT. 241148-3009

TEIKNAÐ GH.

YFIRFARIÐ

TÆKNIÞJÓNUSTA SIGURÐAR ÞORLEIFSSONAR ehf
STRANDGÖTU 11 220 HAFNARFIRÐI
SÍMI 555-4255 FAX 565-2875
E-mail teknithjonusta@islandia.is
kt: 440693-2539