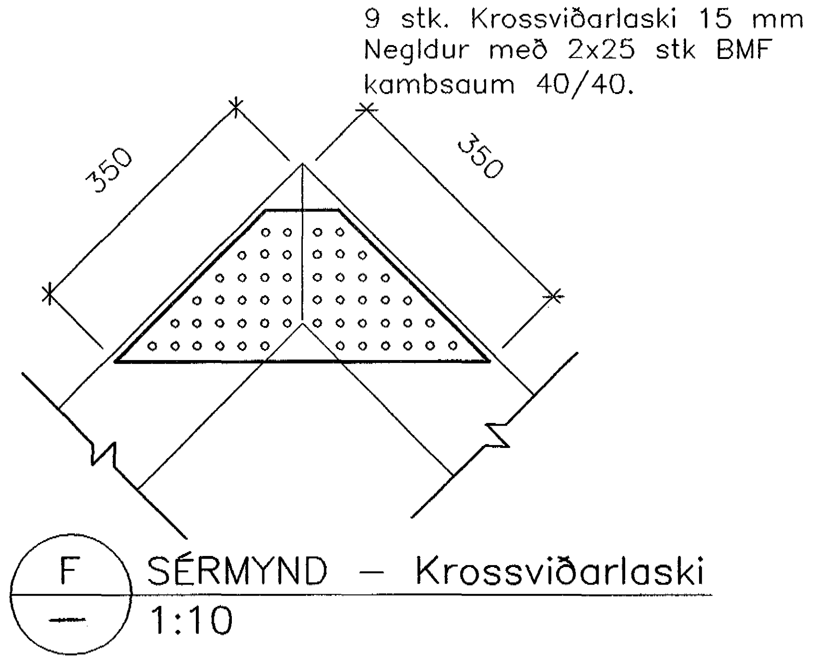

F SÉRMYND – Krossviðarlaski
1:10

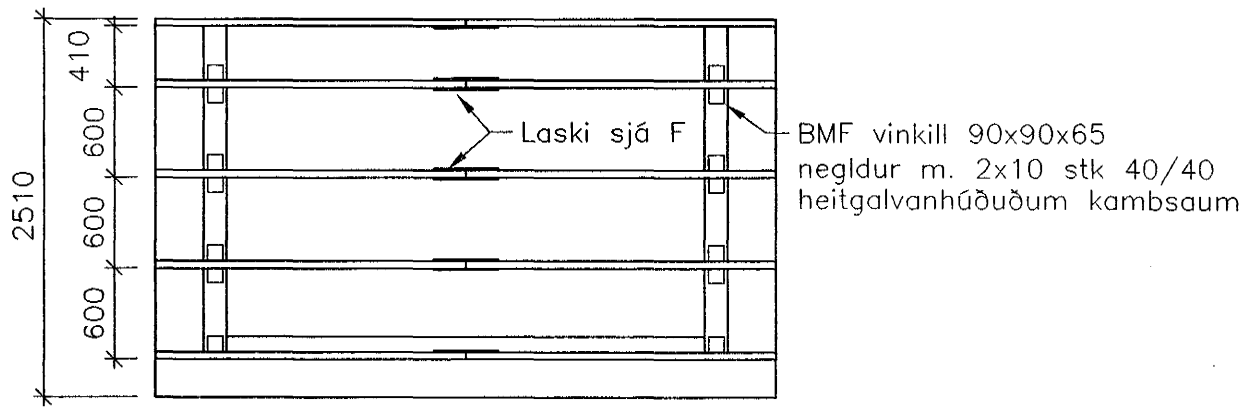

Þak
1:50

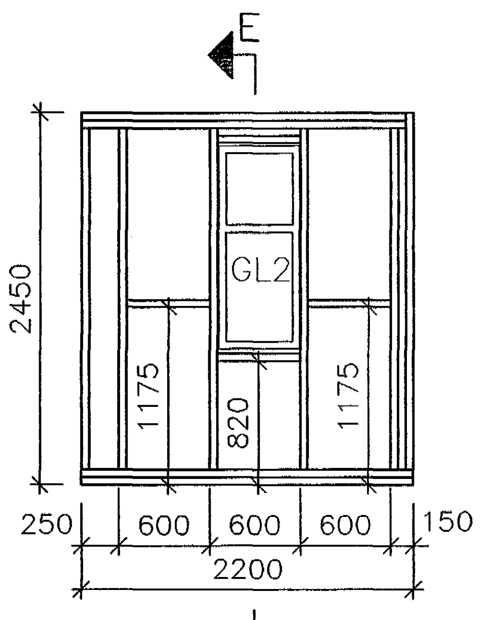

Suðurhlið
1:50

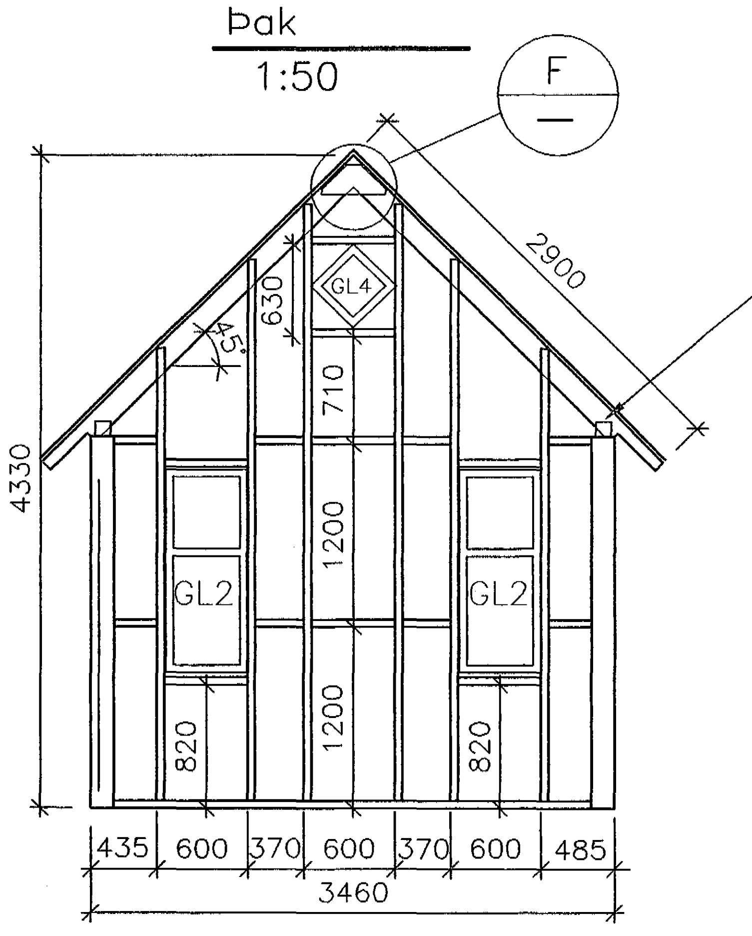

Vesturhlið
1:50

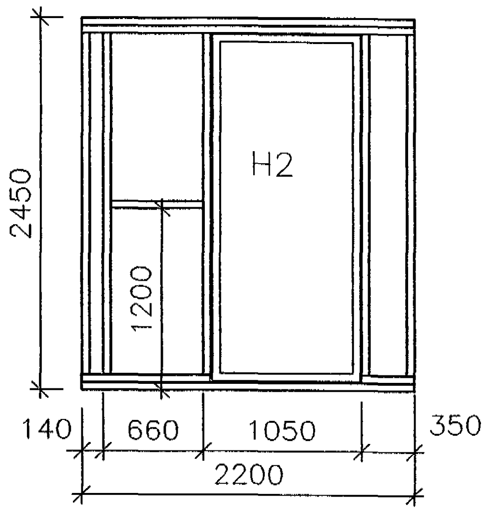

Norðurhlið
1:50

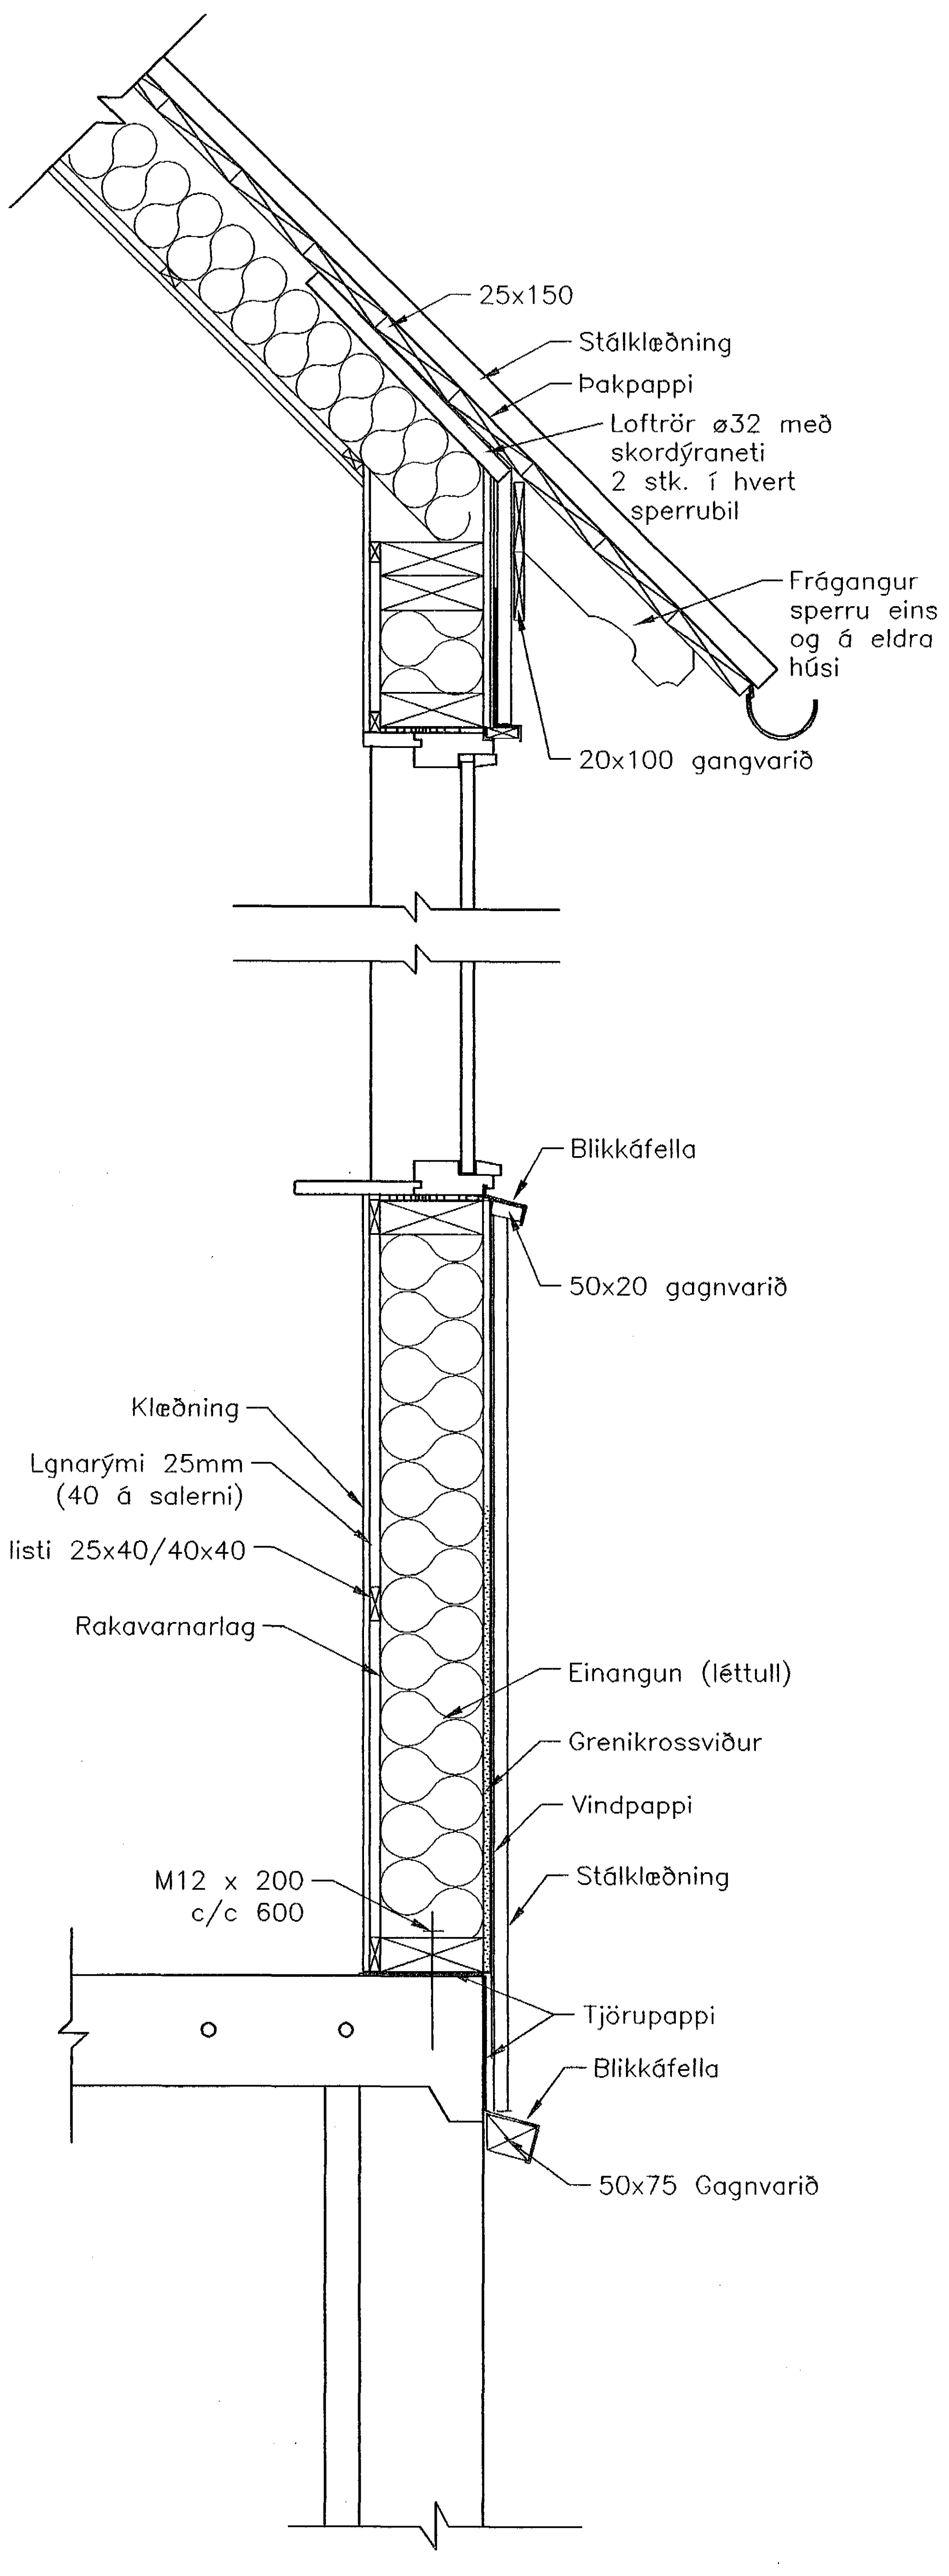

E – Snið – veggur og þak
1:10

Skýringar:

Þak:

Sperrur eru 50*225mm
Þak er klætt með 25x150mm borðaklæðningu negld í hverja sperru með 3 stk. 3" galv. saum. Ofan á timburklæðningu komi þakpappi og bárujárn. Negla skal þakjárnið með rifluðum þaksaum með gúmmíþéttinu undir haus.
Þakjárn skal negla á eftirfarandi hátt: Neðsta naglaröð sé 100mm ofan við neðri brún bárujárns, neglt á aðra hverja hábáru. Næsta röð skal vera 150mm ofar og neglt í aðra hverja hábáru. Næstu 2 raðir eru með 600mm millibili neglt í aðra hverja báru. Gæta skal þess að naglar lendi í miðju borði en ekki á milli borða.
Einangrun þaks er 200 mm steinull. 1" loftbil er myndað með vindpappa ofan við einangrun. Innan við einangrun er klætt með 0,2mm þolplast og þess gætt að þétta vel öll samskeyti. Skörun á samskeytum skal vera minnst 200 mm

Veggir:

Útveggir eru úr 50x200 mm.
Allar veggjagrindur skulu klæddar að utanverðu með 10mm krossvið sem líma skal og negla á stoðir með 3" galv. saum c/c 200mm.

öll mál á teikningu eru í mm nema annað sé tekið fram.

JÓHANNES RAFN KRISTJÁNSSON
Byggingartæknifræðingur
kt.060248 - 3119

HANNAD:	RK	DAGS.:	16.08.02
TEIKNAD:	AÆ	KVARDI:	1:50 1:10
YFIRF.:	RK	VERK NR.:	5146–07
SKRÁ:	vitast6a.dwg	TEIKN.NR.:	06

SAMÞ.:

FRUMSTÆRÐ BLADS A2 – BLADSTÆRÐ A3, MINNKUN 1:√2

Vitastígur 6A Hafnarfirði
Viðbygging

Efri hæð
Smíðateikning

Byggingarfulltrúi Hafnarfjarðar
Afgreitt þann
1 0 SEPT. 2002
VG

FJARHITUN HF
VERKFRÆÐISTOFA
BORGARTÚNI 17 – 105 REYKJAVÍK NETFANG: fjarh
SÍMI 562 8955 – FAX 562 8950 VEFSÍÐA: www.fj
KENNITALA: 700186–1649