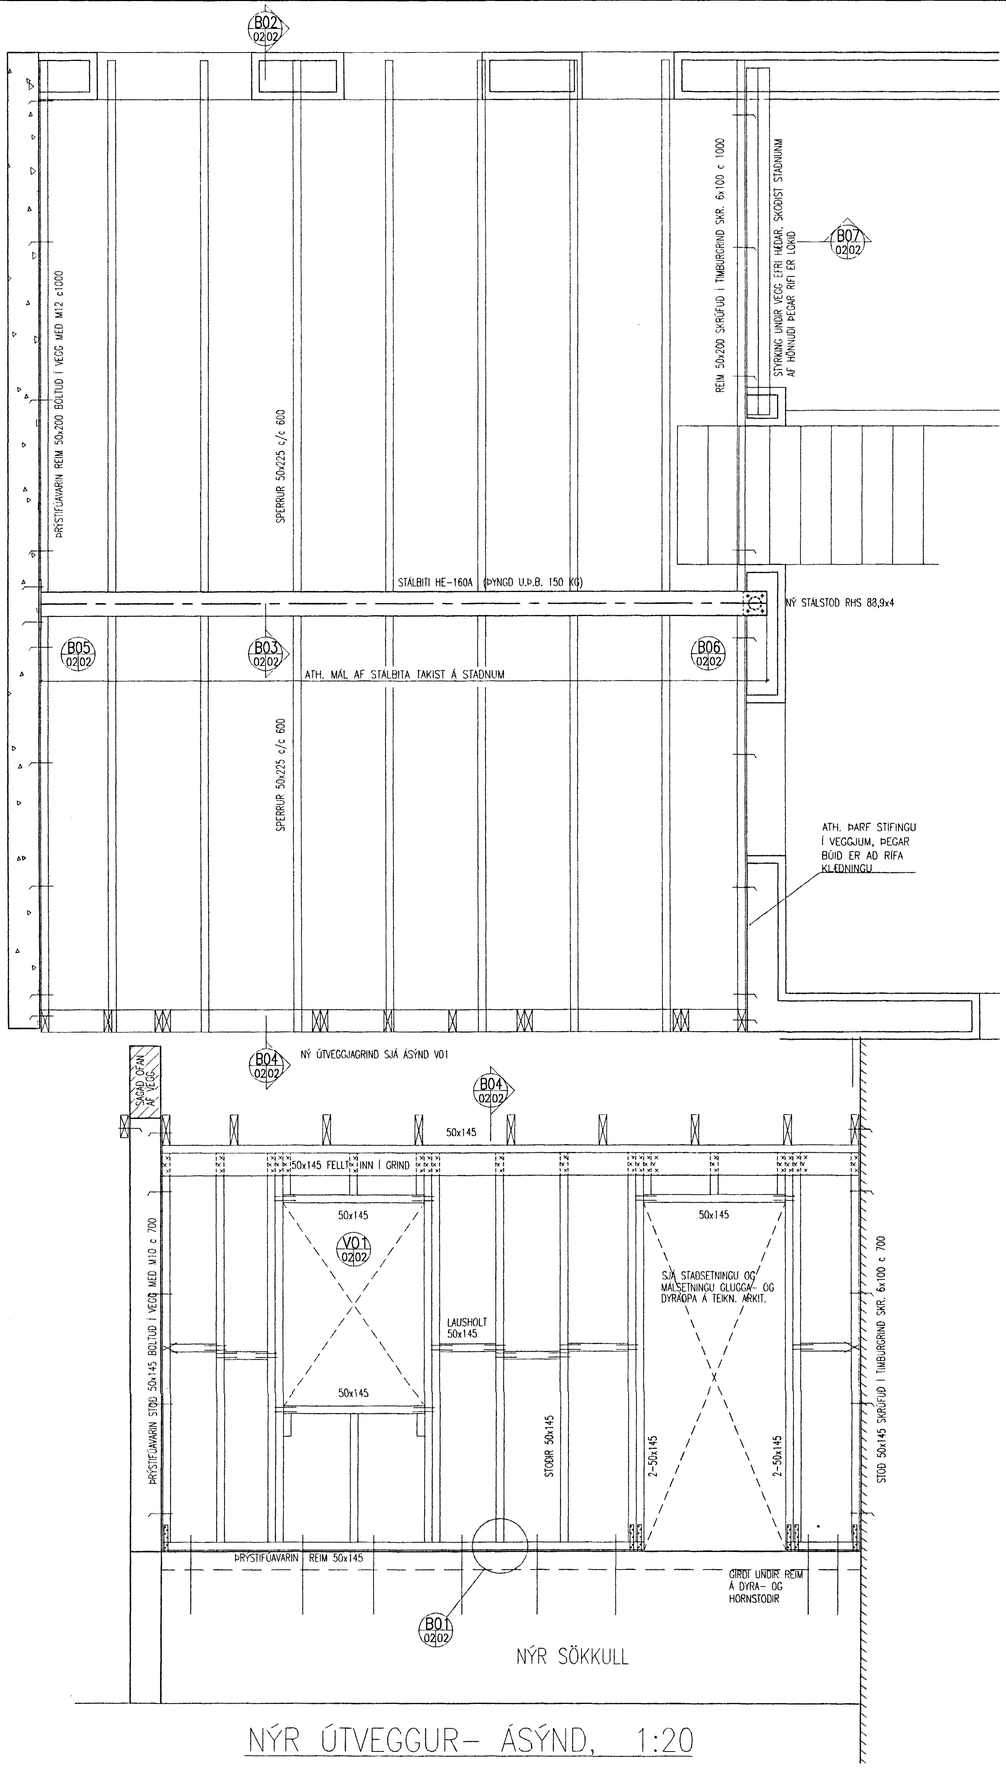

NÝR ÚTVEGGUR- ÁSÝND, 1:20

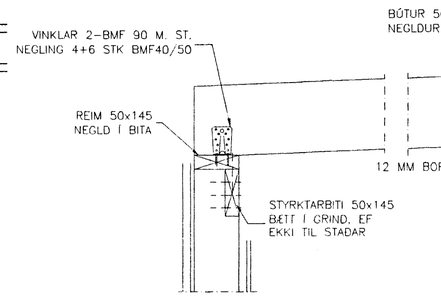

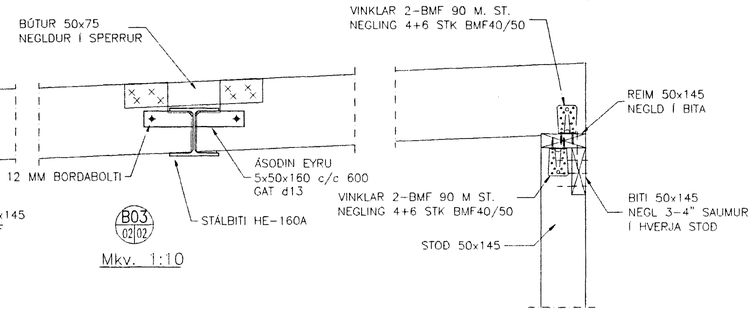

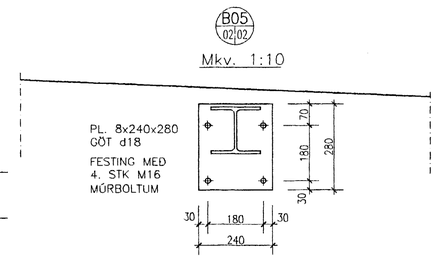

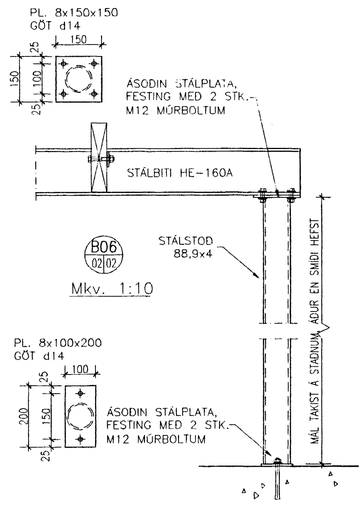

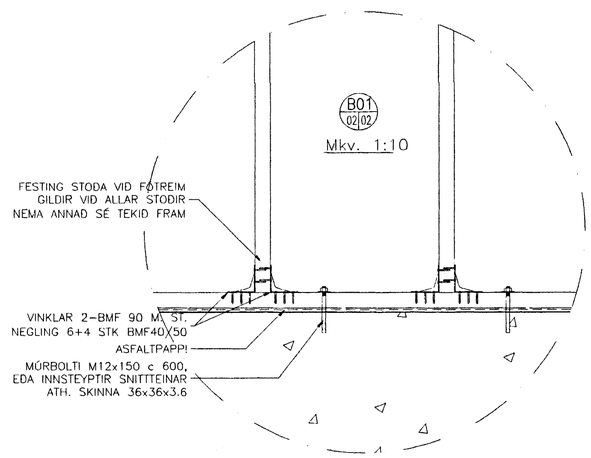

B07 02|02

ÁKVEÐID, ÞEGAR BÚIÐ ER AÐ RÍFA FRÁ VEGG

SKÝRINGAR

STEYPA S-250, SEMENT > 300 KG/M^3, LOFT 5-6%, V/S-HLUTFALL <0.55
STÁL MERKT K TÁKNAR KAMBSTÁL KS-400.

ALLUR SPERRUVIÐUR SKAL VERA Í FLOKKI K18 EÐA HÆRRA SKV. "DS 483, 1998".

ALLAR REIMAR SEM BOLTAST BEINT Á STEIN SKULU VERA ÞRÝSTIFÚAVARÐAR.

MILLI STEINS OG TIMBURS SKAL LEGGJA ASFALTPAPPA.
ÞAKKLÆÐNING SKAL VERA ÚR 25 MM BORÐUM OG SKAL NEGLA HVERT BORÐ MEÐ 3 STK. 3" SAUMI Í HVERJA SPERRU.

ALLUR SAUMUR Í STAÐLAÐAR-TIMBURFESTINGAR T.D BMF SKAL VERA KAMBSAUMUR FRÁ SAMA FRAMLEIÐANDA.

ALLUR FRÁGANGUR OG ÚTLOFTANIR ER SÝNT Á TEIKN. ARKITEKTS.

ÖLL ÓNEFND MÁL ERU Í MM.

Byggingafulltrúi Hafnarfjarðar
Afgreitt þann
23 SEPT. 2002

Páll V. Bjarnason

ÚTGÁFA		DAGS.	NAFN		

HANNAÐ	JLS	TEIKNAÐ	JLS	MKV.	1:20, 1:10
SAMÞ.				SKRÁ	
KÝNNT	Jón Leó Sigurbjörnsson, 1905563959			DAGS	22.04.02

VERKNR. V0090
TEIKN. NR. B-02

VÖRÐUSTÍGUR 7, HAFNARFIRÐI

VEGGJAGRINDUR OG ÞAK
GRUNNMYND OG SÉRMYNDIR

VÍÐSJÁ
VERKFRÆÐISTOFA FRV
SKÓLAVÖRÐUSTÍG 3, 101 REYKJAVÍK
SÍMI: 561 9040 OG 561 9043, FAX: 561 9044
NETFANG: vidsja@isgott.is