GRUNNMYND HÚSS 1:50

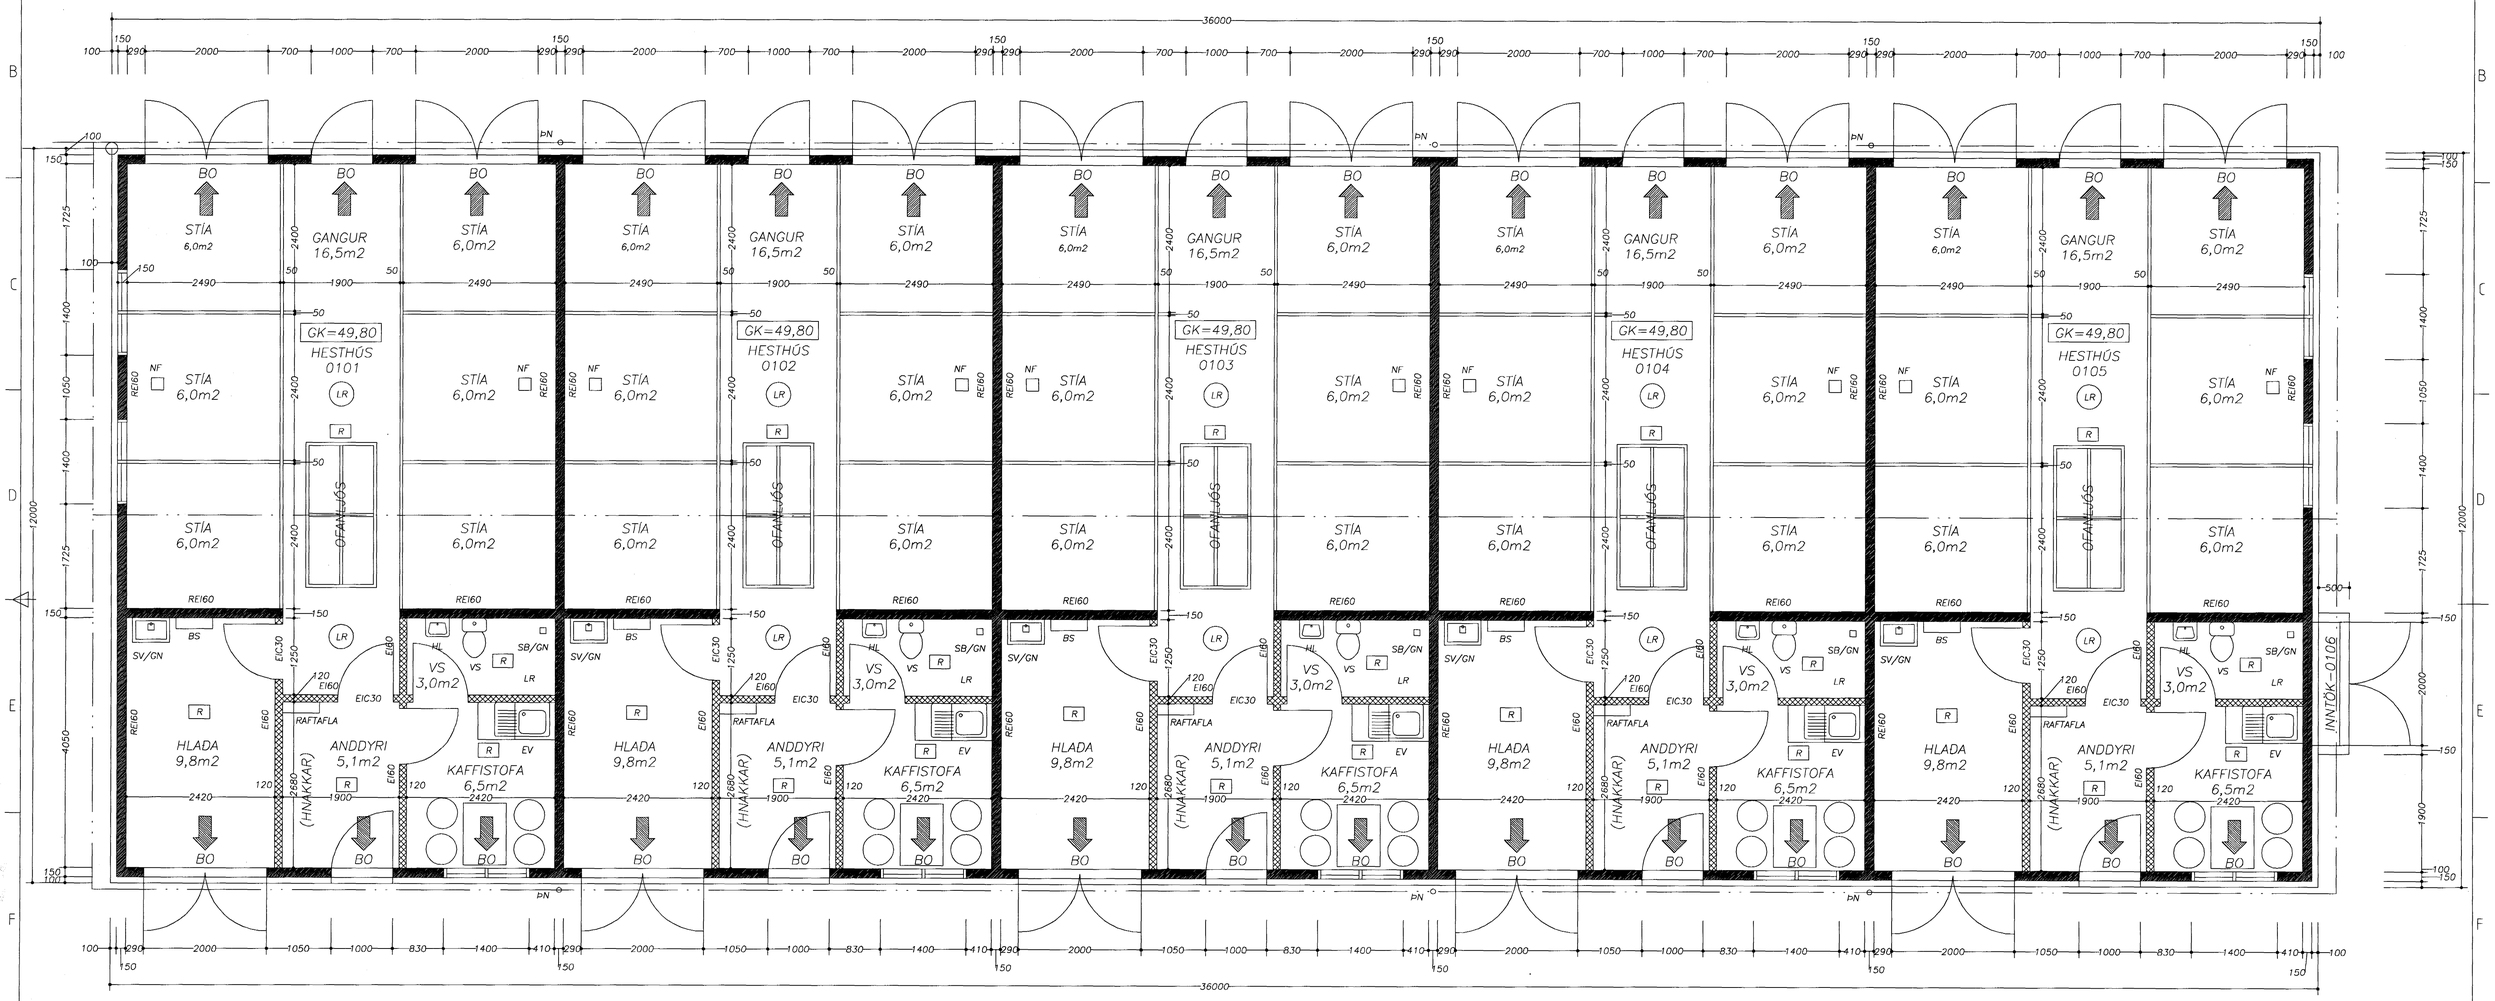

SKÝRINGAR:

HÚS ER 432,0 m2 OG 1400,1 m3. LÓÐ ER 2244,1 m2. NÝTINGARHLUTFALL ER 0,19.

BYGGINGARLÝSING:

HÚSIÐ ER STEINSTEYPT. ÖLL STEYPA ER C-25. UNDIRSTÖÐUR OG BOTNPLATA STANDA Á ÞJAPPADRI HRAUNFYLLINGU. ÚTVEGGIR ERU EINANGRAÐIR AÐ UTAN MEÐ 100mm STEINULL OG KLÆÐDIR MEÐ BÁRUSTÁLI. ÞAK ER EINANGRAÐ MEÐ 150mm ÞÉTTULL. SPERRUR ERU 50*225, c/c 600mm. ÞAKKLÆÐNING ER 0,6mm BÁRUSTÁL. LOFTAKLÆÐNING YFIR BÁSUM OG VINNUAÐSTÖÐU ER LITAÐ BÁRUSTÁL, 0,5mm. LOFTAKLÆÐNING Í ÖÐRUM RÝMUM ER 12mm RAKAVARÐAR SPÓNARPLÖTUR. RE160 MILLIVEGGIR ERU STEINSTEYPTIR C-25, 150mm ÞYKKIR. LÉTTIR MILLIVEGGIR ERU BYGGÐIR UPP AF 100mm STÁLSTOÐUM, EINANGAÐIR MEÐ 100mm STEINULL OG KLÆÐDIR MEÐ 12mm RAKAVÖRÐUM GIPSPLÖTUM, EÐA HLÐANIR ÚR VIKURPLÖTUM. RÝMI SEM LIGGJA AÐ ÚTVEGGJUM ERU LOFTRÆST MEÐ OPNANLEGUM GLUGGUM/RISTUM, EN ÖNNUR RÝMI ERU LOFTRÆST GEGNUM STOKKA UPP ÚR ÞAKI. GERÐI ER BYGGT UPP AF Ø50-GALV. RÖRUM. BIL MILLI STAURA ER UM 2000mm, EN ÞEIR ERU STEYPTIR Í RÖR. TAÐGEYMSLA SKAL VERA Í SAMRÆMI VIÐ REGLUR Á BÆJARYFIRVALDA. EINANGUN BOTNPLÖTU ER 75mm. (U-GILDI BOTNPLÖTU 0,4, ÚTVEGGJA 0,4 OG ÞAKS 0,3). ÖRYGGISGLER SKAL VERA Í OFANLJÓSI. GÓLFKÖTI Í STIUM OG HLÖÐU MÁ VERA GK=49,50.

RÝMI 0106 ER SAMEIGINLEGT, SAMEIGN ALLRA, FYRIR INNTÖK VEITUSTOFNANA, ÞAÐ ER, VATNSVEITU, HITAVEITU, RAFVEITU, SÍMA, SJÓNVARPS.

ATHUGASEMD:

ÖLL INNRI-MÁL RÝMA ERU EINS, SJÁ MÁLSETNINGU Í RÝMI 0101.

Byggingafulltrúi Hafnarfjarðar
Átgrunt þann
12 SEPT. 2002
VG

SÖRLASKEIÐ 9 - HAFNARFJÖRÐUR

Grunnmynd húss

HANNAÐ AF: FÓ	DAGSETNING: 20.11.00
TEIKNAÐ AF: FÓ	KVARÐI: 1/50
YFIRFARIÐ AF: FÓ	SKRÁARHEITI: SörlHafn
VERKNÚMER: FÓ0700011	BLAÐ: 10 / ÚTGÁFA: –

Friðrik Ólafsson, 40753-2439
Verkfræðingur

Útgáfa:	Dagur:	Breyting:
–	–	–