GRUNNMYND GÓLFPLÖTU 1:50

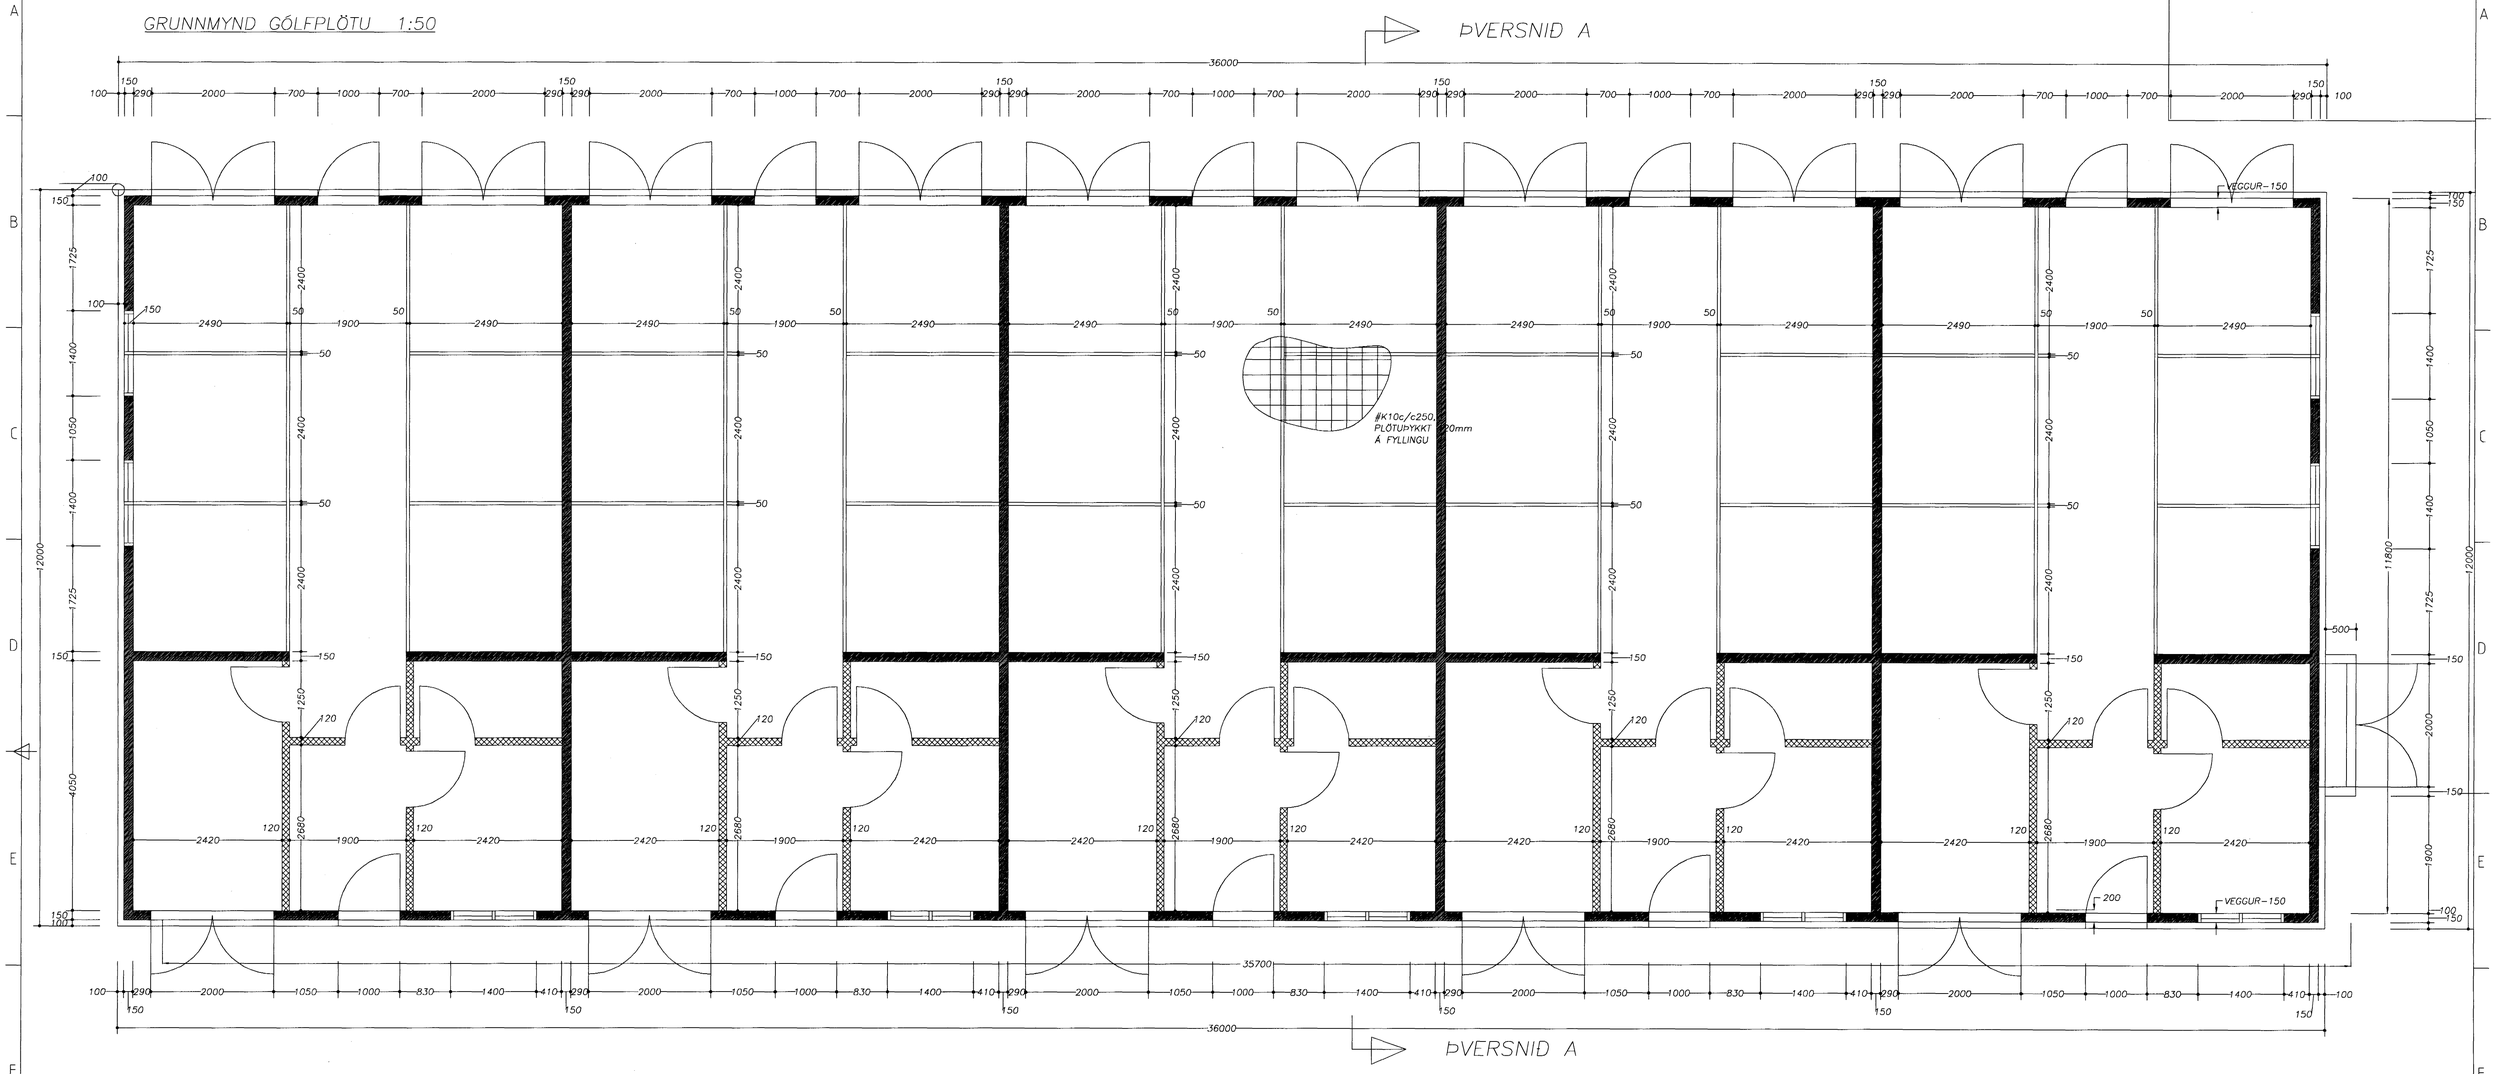

GRUNNMYND SAFNÞRÓAR 1:50

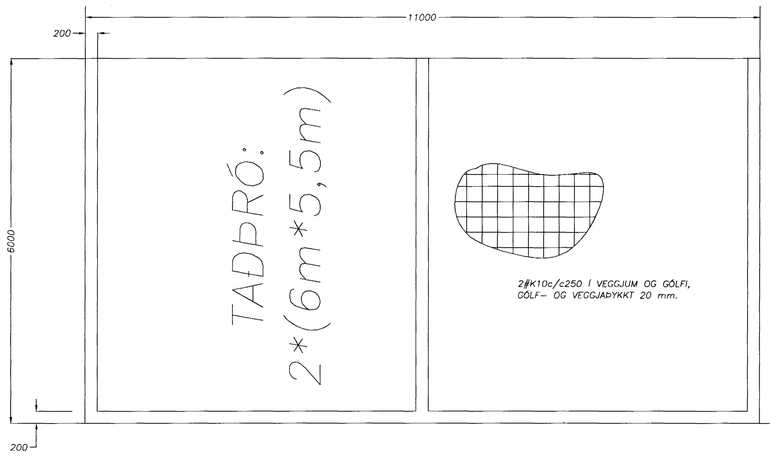

Byggingafulltrúi Hafnarfjarðar
Afgreitt þann
12 SEPT. 2002
VG

SÖRLASKEIÐ 9 - HAFNARFJÖRÐUR

BURÐARVIRKI:
GRUNNMYND HÚSS
OG SAFNÞRÓAR

Friðrik Blaðsson, 240753-2439
Verkfræðingur

MANNAÐ AF: FÓ	DAGSETNING: 20.11.00
TEIKNAÐ AF: FÓ	KVARÐI: 1/50
YFIRFARIÐ AF: FÓ	SKRÁARHEITI: SörlHafn
VERKNÚMER: FÓ0700011	BLAÐ: 12
	ÚTGÁFA: –

Útgáfa:	Dagur:	Breyting:
–	–	–

SAMSKIPTI 580-780