


GRUNNMYND ÞAKS 1:50

ÞVERSNIÐ Í HÚS

ÞVERSNIÐ Í HÚS

HURDIR OG GLUGGAR 1:50

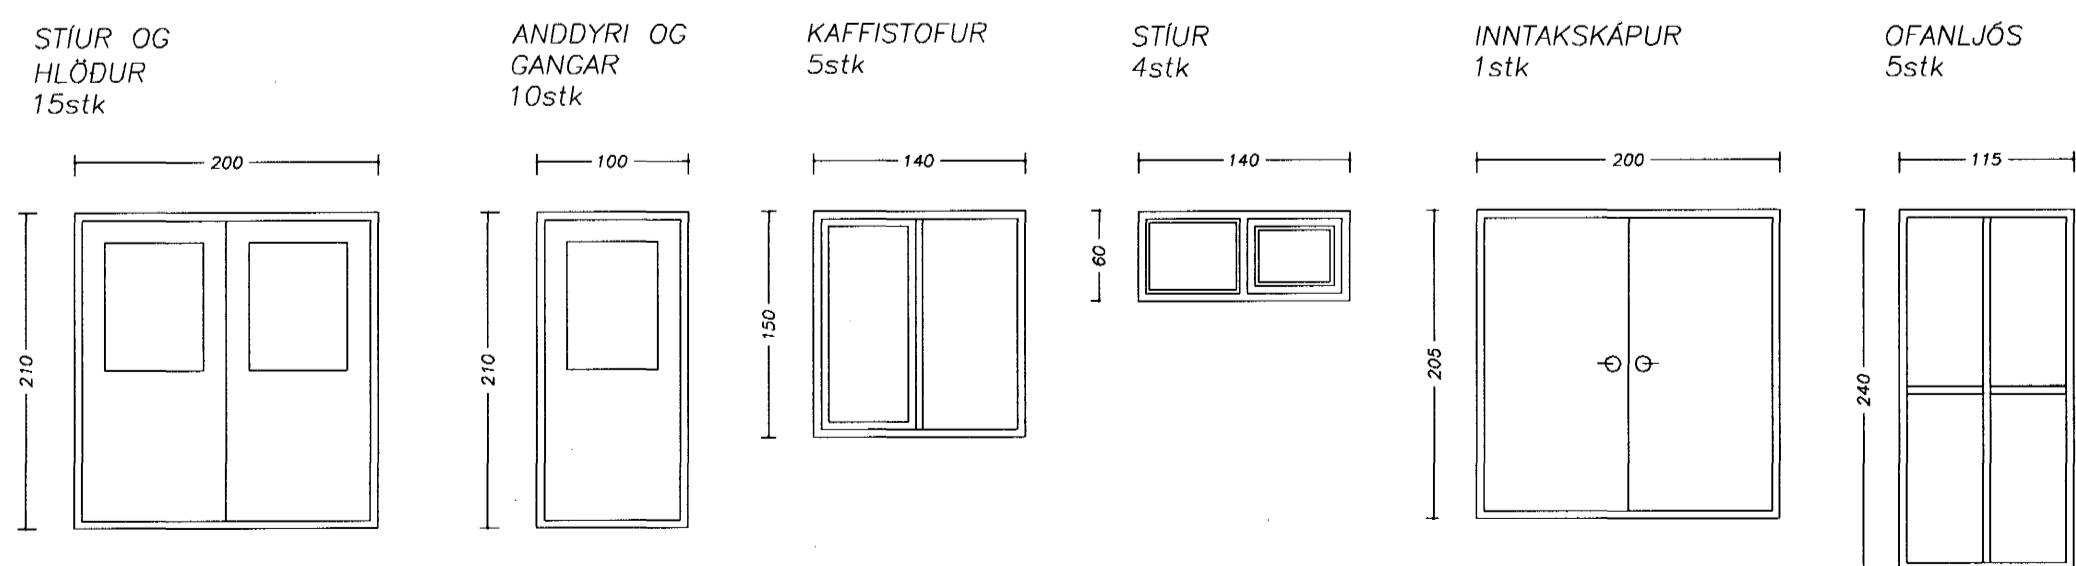

Byggingafélagið Hafnarfjörður
Alþ. sál. þann
12 SEPT. 2022
VG

SÖRLASKEIÐ 9 - HAFNARFJÖRDUR

BURDARVIRKI:
GRUNNMYND ÞAKS,
GLUGGAR OG HURDIR

UNNAND AF:	FÓ	ÞAKSETNING:	20.11.00
TEKNIÐ AF:	FÓ	SKALI:	1/50
VIÐFARND AF:	FÓ	DRÖGNETTI:	SörlHafn
VERNDI:	FÓ	BLAD:	15
VERNDI:	FÓ0700011	UTGAFU:	-

Fríðrik Ólafsson
Verndingur

Ógöf. Dagur: Breyting: