EFRI EININGAR, GRUNNMYND. 1:100

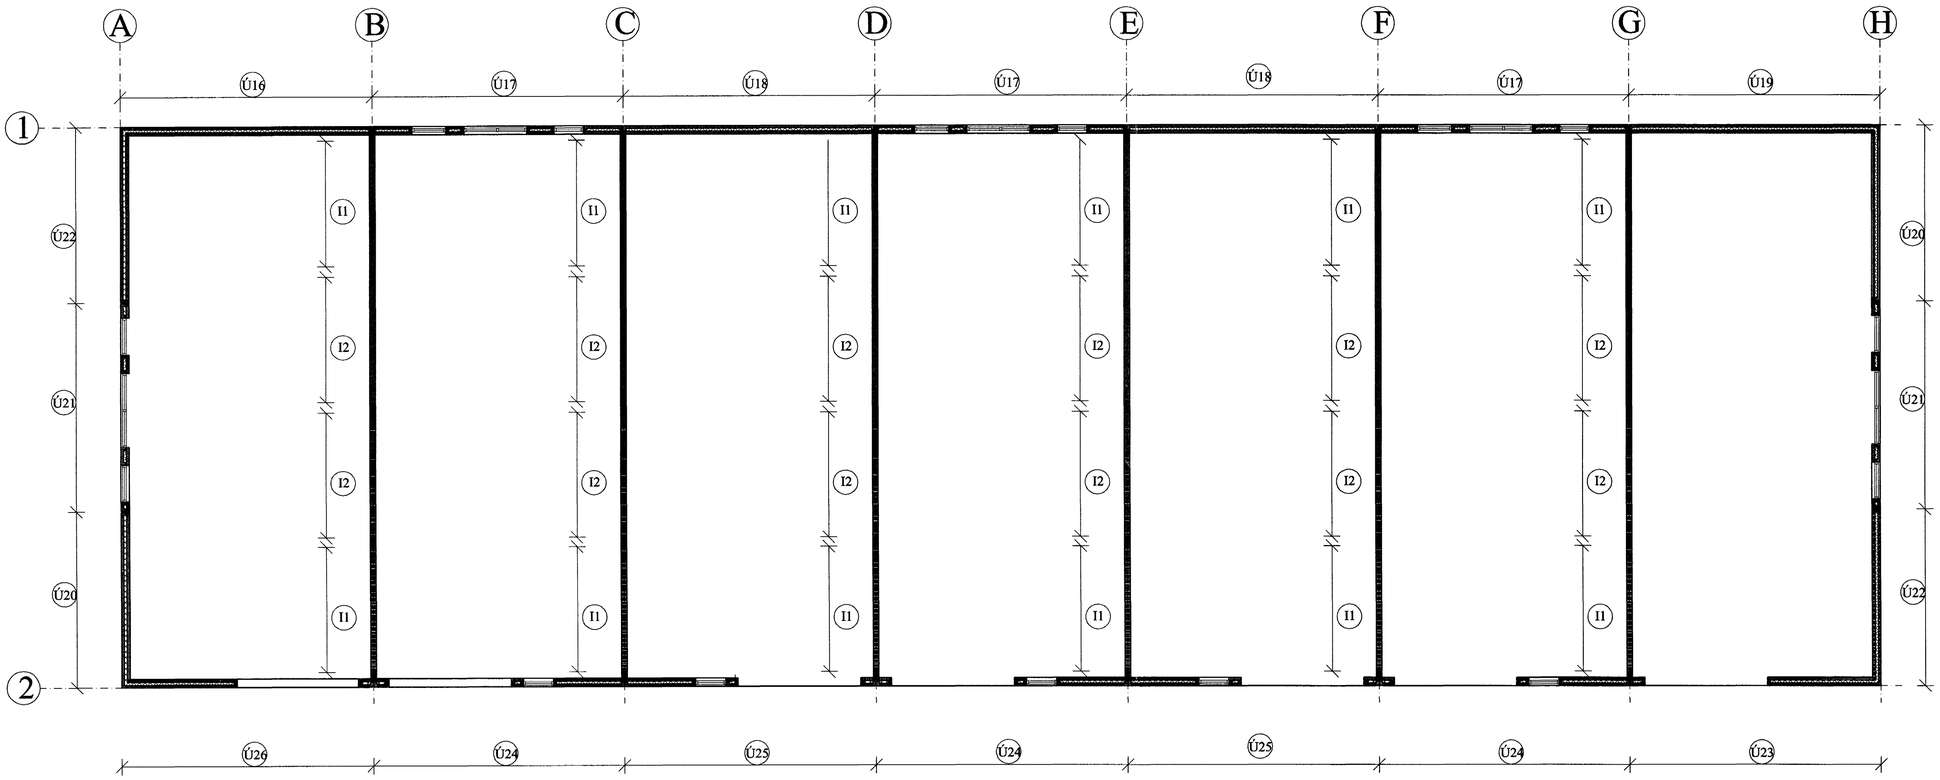

NEÐRI EININGAR, GRUNNMYND. 1:100

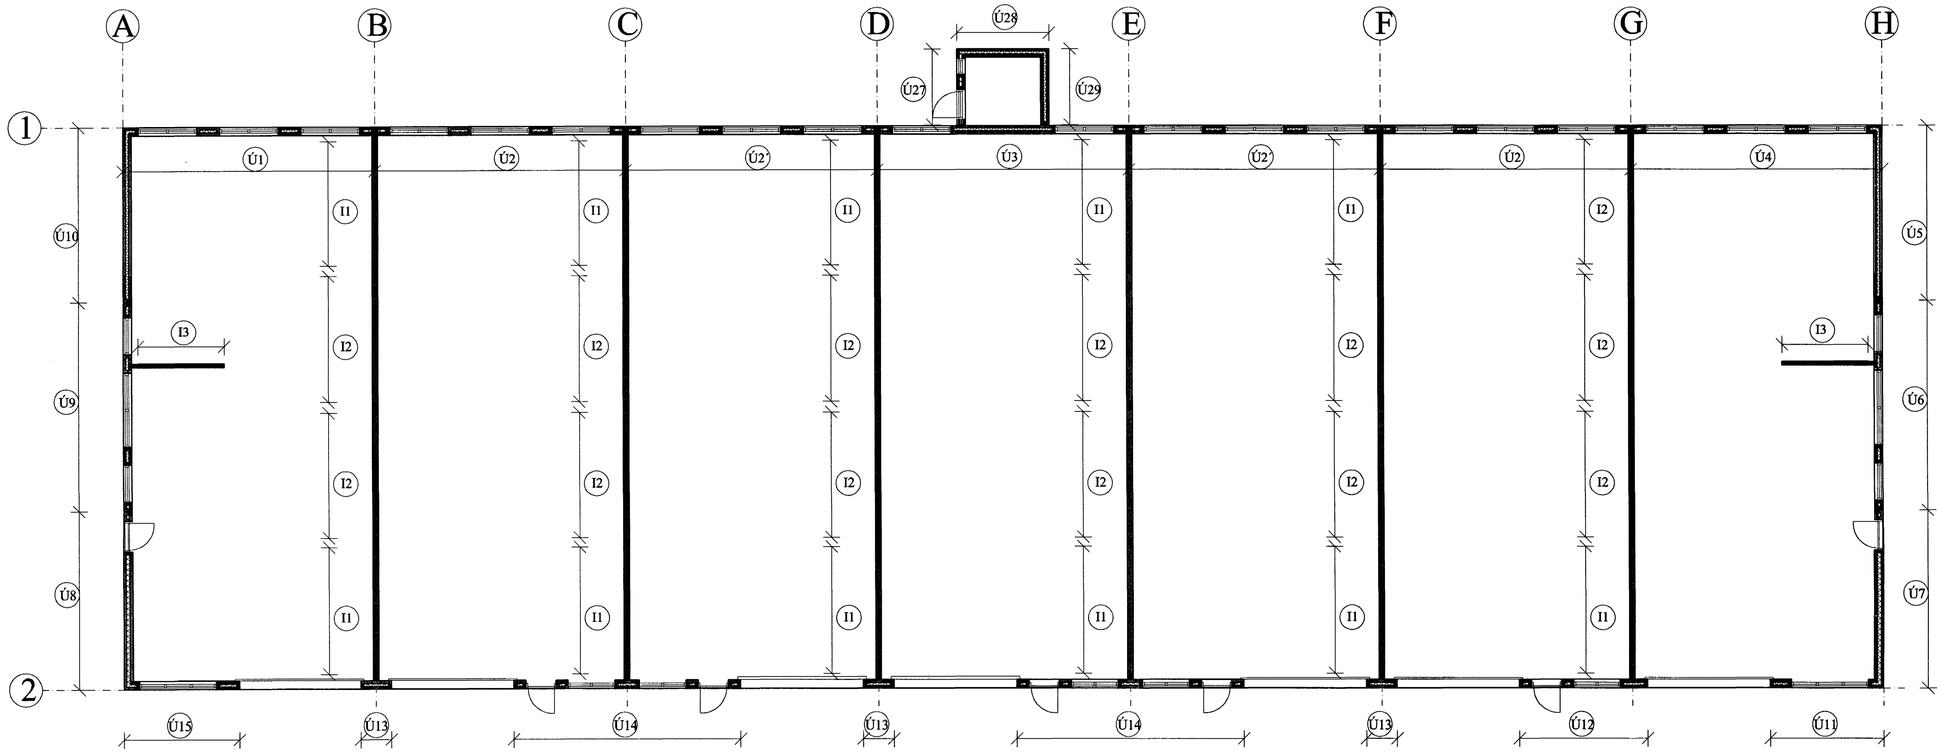

BREYTINGAR

TILVÍSANIR:

SKÝRINGAR.....SJÁ TEIKN NR. 1-01

09 SEPT. 2002
VG

Reikn.	Jón Kr.	JÚNÍ 2002	Útgefið:	21.06.2002
Teikn.	Jóhanna	JÚNÍ 2002	Kvarði:	1:100
Ath.				
Samþ.				

RAUÐHELLA 7, Hafnarfirði — Nr. 1-11

Verkhluti
EFRI OG NEÐRI EININGAR, GRUNNMYND.

JÓN KRISTJÁNSSON
BYGGINGARVERKFRÆÐINGUR
FVFÍ
HVERFISGATA 76
101 REYKJAVÍK
SÍMI: 551-9820 GSM: 895-8921
Kt: 210754-4829
Netfang: jokris@simnet.is

Samþ.