HITA- OG NEYSLUVATNSLÖGN, RÚMMYND. (FRAMHALD). 1:50

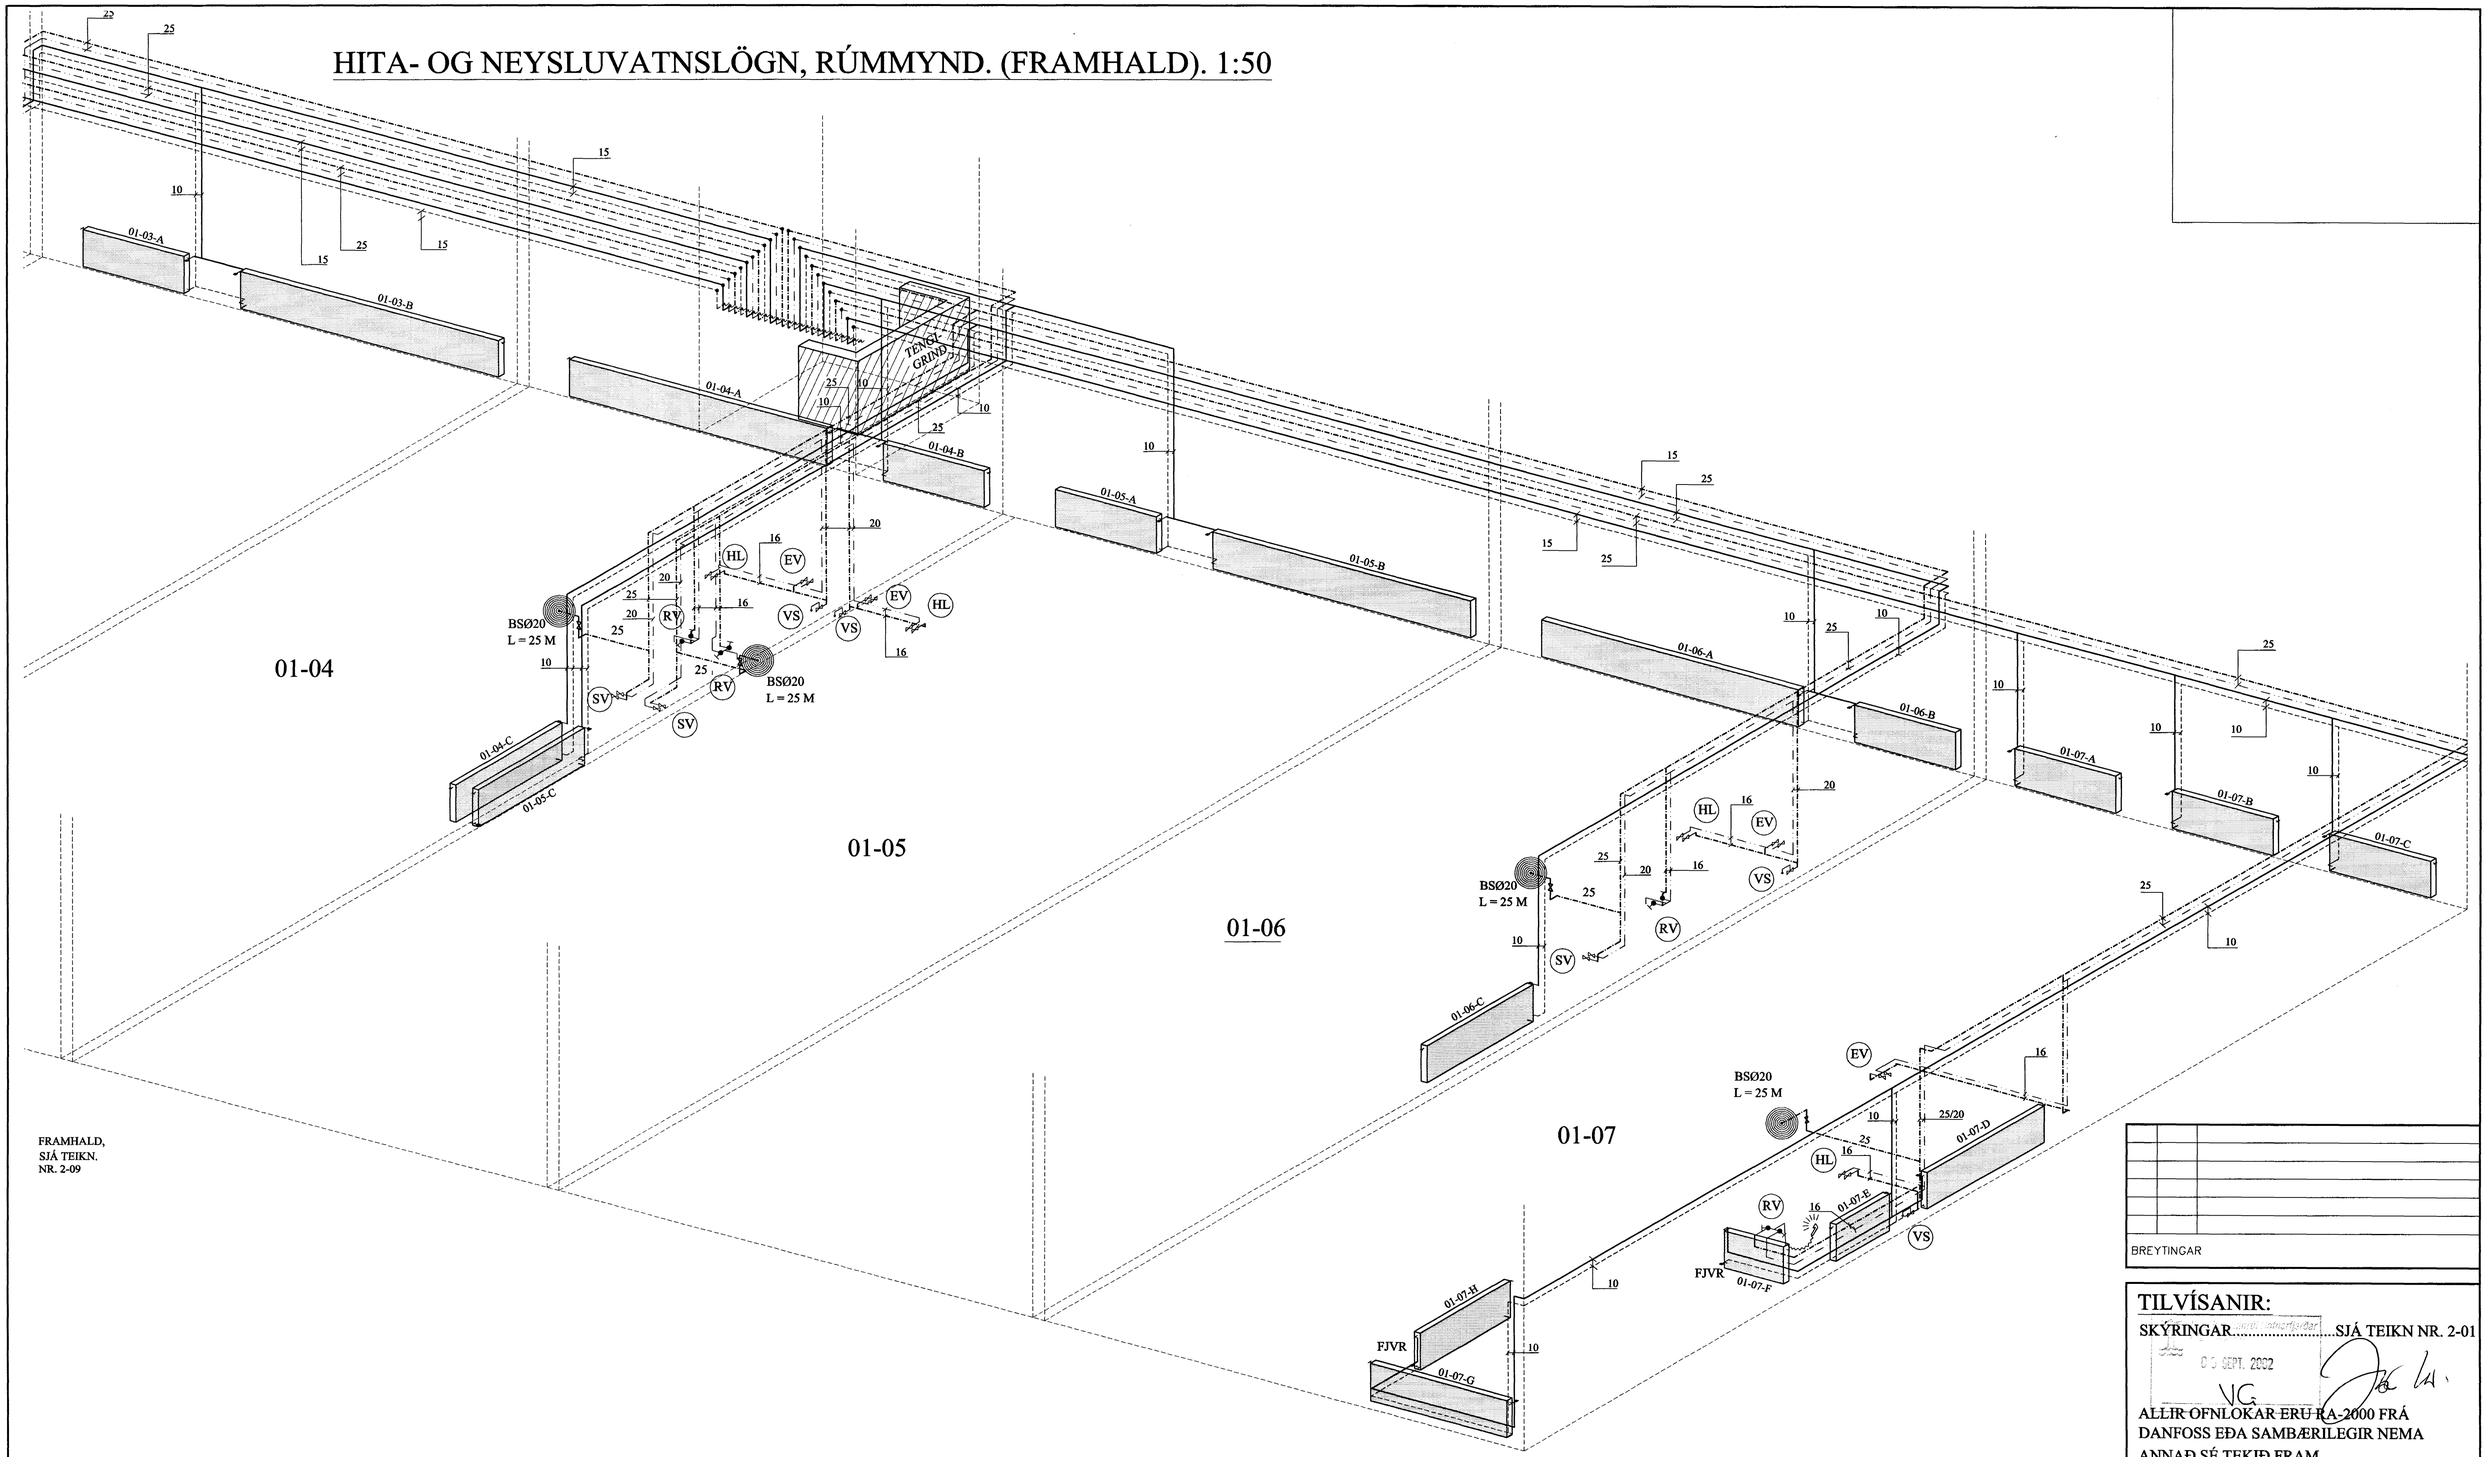

BREYTINGAR		

TILVÍSANIR:

SKÝRINGAR.....SJÁ TEIKN NR. 2-01

Skipulagsfulltrúinn í Hafnarfirði
09 SEPT. 2002
VG

ALLIR OFNLOKAR ERU RA-2000 FRÁ DANFOSS EÐA SAMBÆRILEGIR NEMA ANNAÐ SÉ TEKIÐ FRAM.
ÓNEFNDAR PÍPUR Í OFNAKERFI ERU Ø10 MM PÍPUR Í NEYSLUVATNSKERFI ERU UNIPIPE ÁL - PLASTRÖR EÐA SAMBÆRILEG.

Reikn.	Jón Kr.	júní 2002	Útgefið:	
Teikn.	Jóhanna	júní 2002	Kvarði:	1:50
Ath.				
Samþ.				

RAUÐHELLA 7, Hafnarfirði — Nr. 2-09

Verkhluti
HITA- OG NEYSLUVATNS-KERFI, RÚMMYND. (FRAMHALD).

JÓN KRISTJÁNSSON
BYGGINGARVERKFRÆÐINGUR
FVFÍ
HVERFISGATA 76
101 REYKJAVÍK
SÍMI: 551-0820 GSM: 895-8921
Kt: 210754-4829
Netfang: jokris@simnet.is

Samþ.