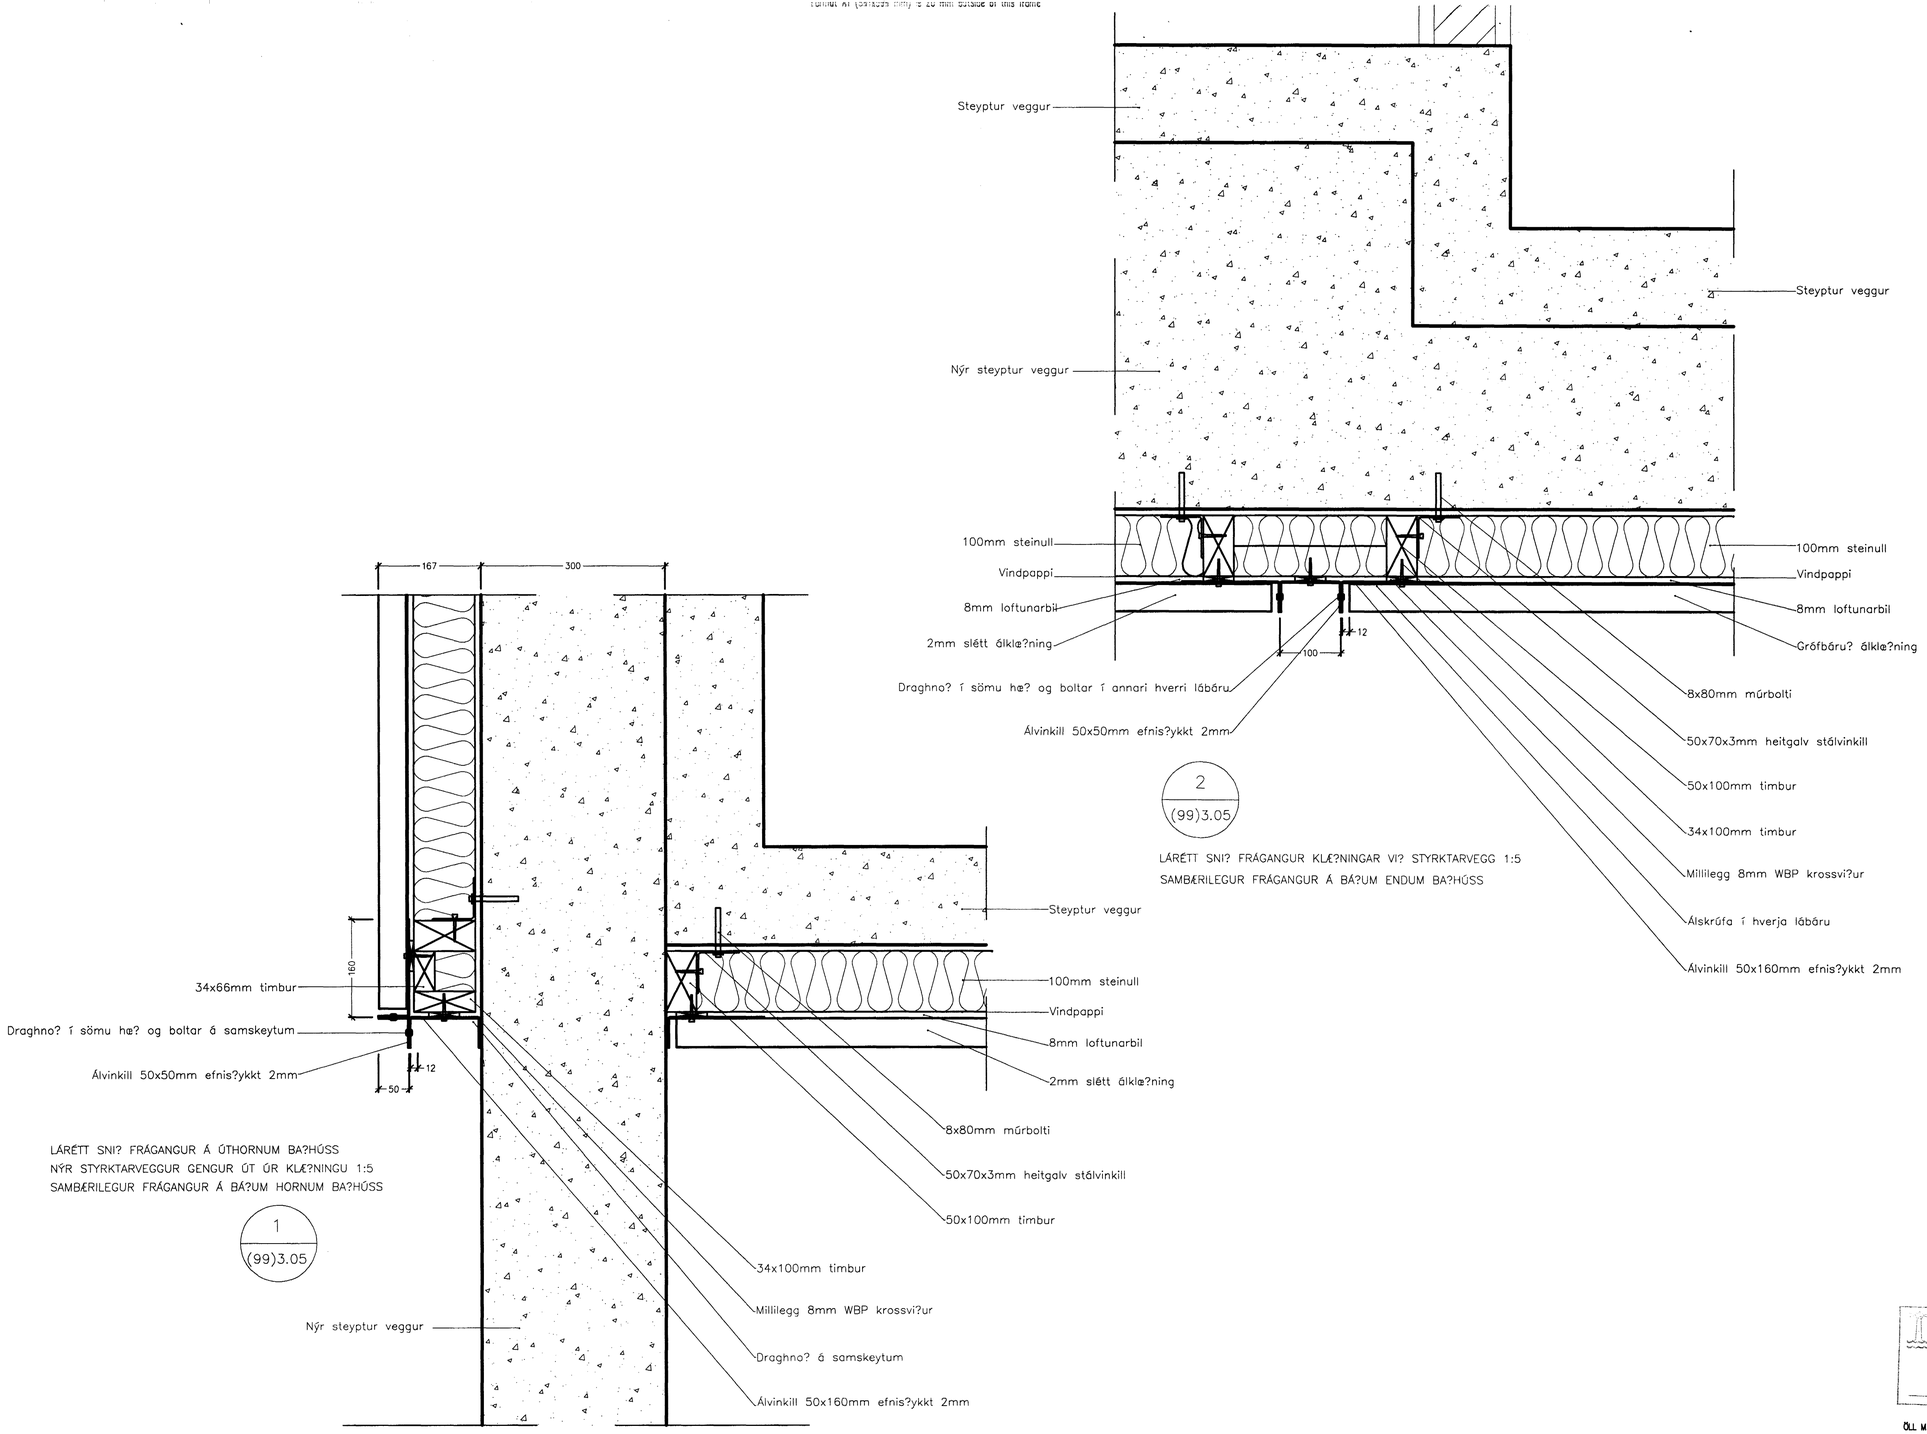

Byggingafulltrúi Hafnarfjarðar
Afgreitt þann
29 JULI 2002
VG

ÖLL MÁL OG AÐSTÆÐUR SKOÐIST Á STAÐNUM FYRIR SMÍÐI.
Ef ósamræmi er á milli málsetninga á teikningum og raunsterðum á verkstað skal það síðarnefnda standa.

Skýringar:
Explanations:

ARK ÍS ehf
arkitektar ráðgjafar

Aðalsteinn Snorrason arkitekt fai 161161-2769
Egill Guðmundsson arkitekt fai 270152-6869
Gísli Gíslason arkitekt fai 160657-4809
klapparstíg 16 101 reykjavík
sími 511 2060
fax 511 2066
netfang arkis@ark.is

Breyt. Rev.	Breyting Revision	Dags. Date	Samþ. Approved	Notk. heimil. Released

Tilv.teikningar nr. ISAL
Ref.drawing no. of ISAL

Samsetn.teikningar nr. ISAL
Assembly drawing no. of ISAL

This drawing is the property of the ICELANDIC ALUMINIUM CO. LTD. and handed out for personal use only. It may neither be copied nor made available to others without permission of the ICELANDIC ALUMINIUM CO. LTD. The receiver is liable for any misuse.

Fjöldi stykkja Number of pieces: IV III II I

Hlutur Object | Atriði Item | Efni Material | ea.:stk Weight (kg) | total:í heild Þyngd | Athugasemdir Remarks

Steypuskáli
ANNEX styrkingar / stækkun
Deili

Mælikvarði Scale 1: 5
Stærð frumteikn. Format of orig. A1
CCno.–Eq.type–Eq.no. 6010 BA 1227

Verktaki / Supplier: ARKÍS ehf
Drw.no. of suppl. / Teikn.nr. verkaka: (99)5.01 Breyt./Rev.

Teiknað Drawn: AS MS 03.05.2002
Yfirfarið Checked: AS
Samþykkt Appróved: AS

ALCAN PRIMARY METAL GROUP
ISAL Alcan Iceland Ltd
Straumsvík IS-222 Hafnarfjordur
Drw.no. of ISAL / Teikn.nr. ISAL: 166620 Breyt./Rev.

Teiknað Drawn | Yfirfarið og skráð Checked and filed | Notkun heimiluð Released