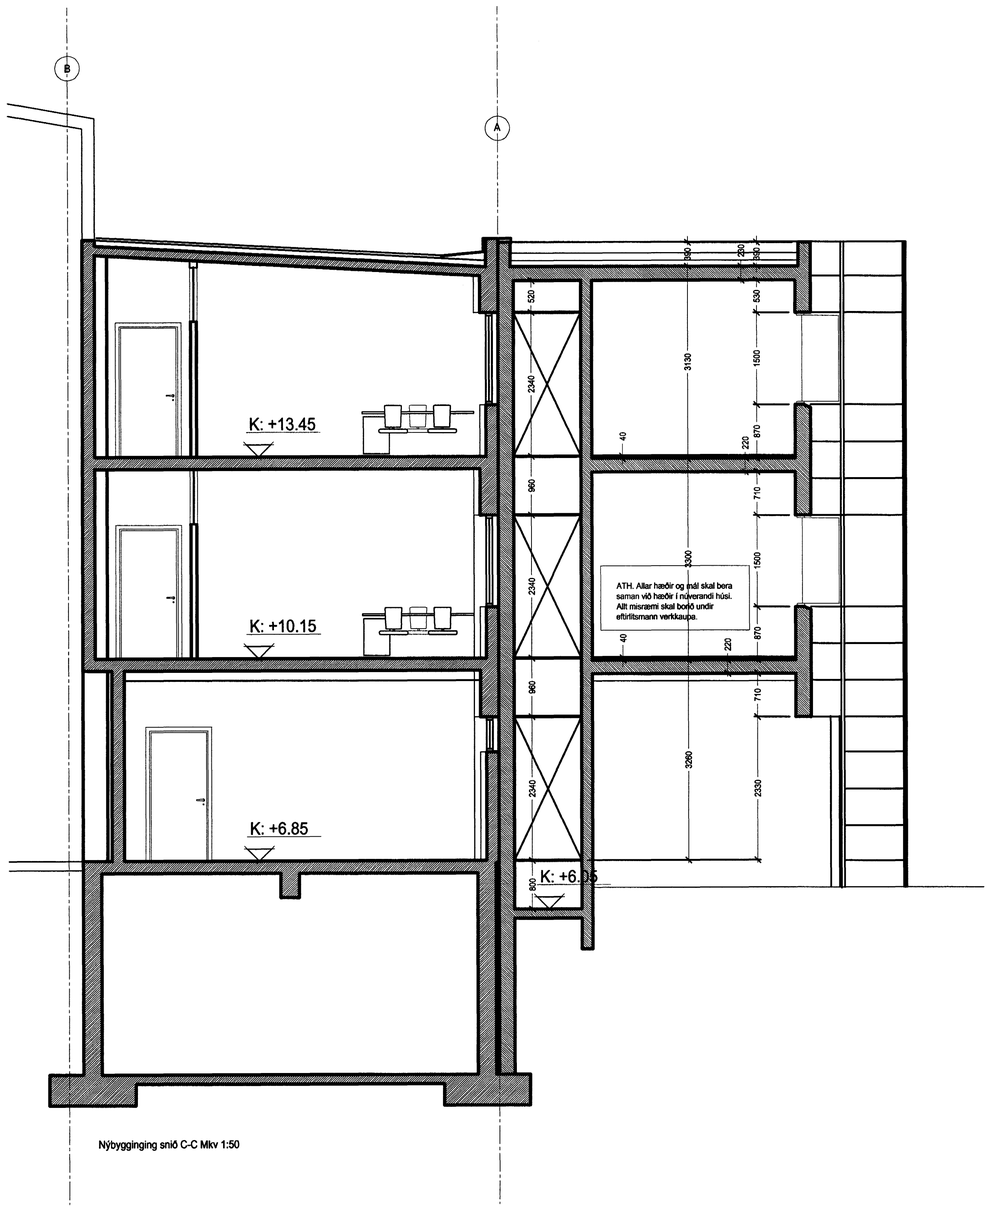

Nýbygginging snið C-C Mkv 1:50

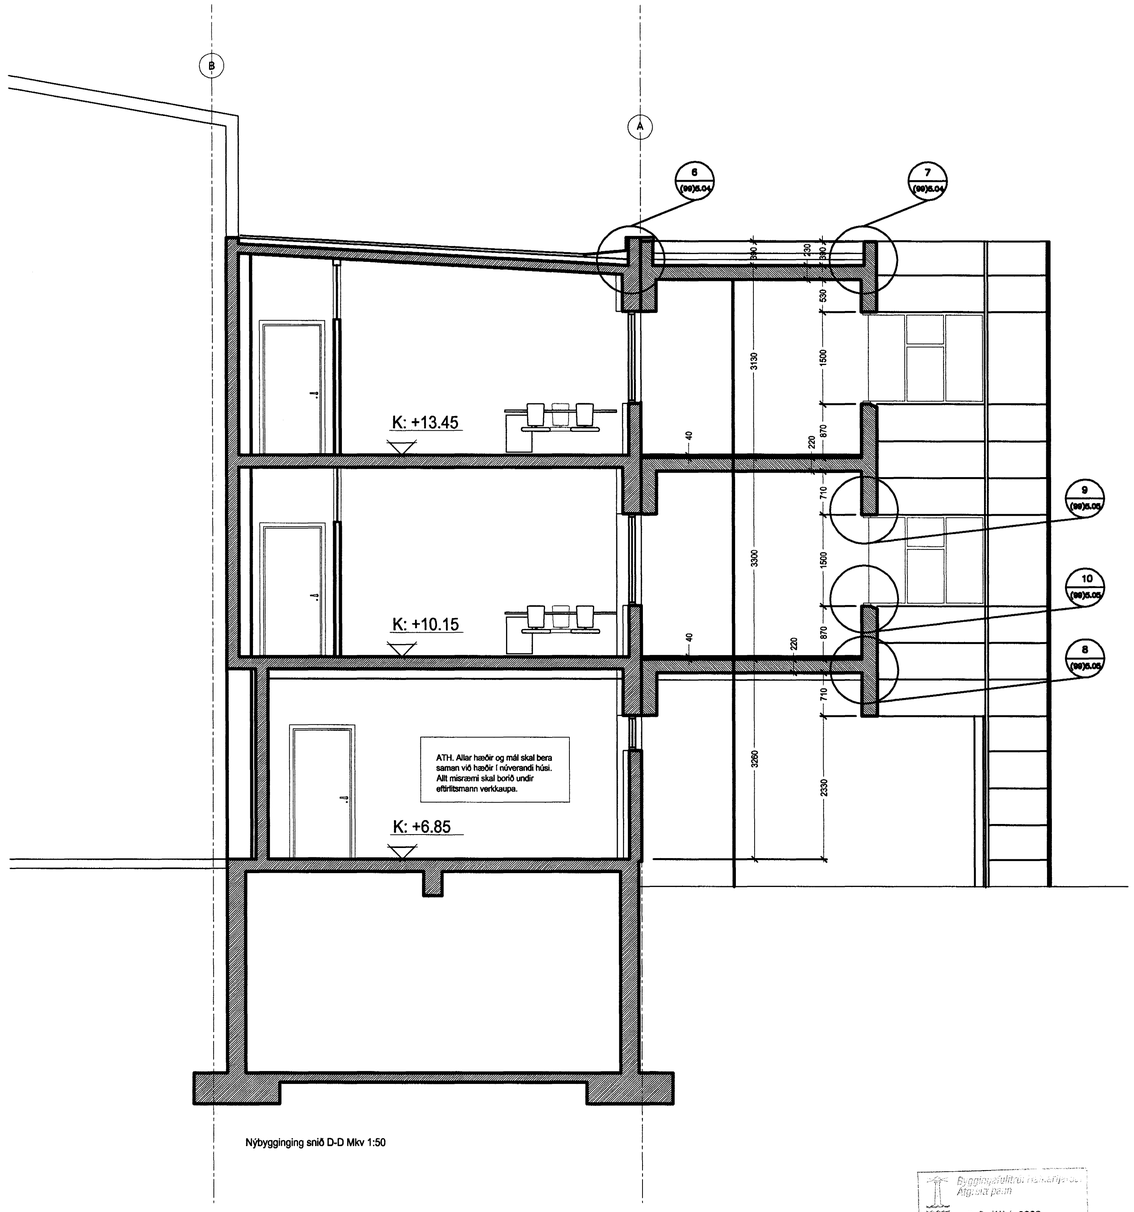

Nýbygginging snið D-D Mkv 1:50

Byggingafulltrúi Hafnarfjarðar
Afgreitt þann
29 JÚLÍ 2002
VG

ÖLL MÁL OG ADSTÆÐUR SKODIST Á STADNUM FYRIR SMÍÐI.
Ef ósamræmi er á milli málsetninga á teikningum og raunstærðum á verkstað skal það aðfarnefnda standa.

Skýringar:
Explanations:

ARKÍS ehf
arkitektar ráðgjafar

Aðalsteinn Snorrason arkitekt fai 161161-2769
Egill Guðmundsson arkitekt fai 270152-6869
Gísli Gíslason arkitekt fai 160657-4809
klapparstíg 16 101 reykjavík
sími 511 2060
fax 511 2066
netfang arkis@ark.is

Breyt. Rev.	Breyting Revision	Dags. Date	Samþ. Approved	Nótk. heimil Released

Tilv.teikningar nr. ISAL Ref.drawing no. of ISAL

Samsetn.teikningar nr. ISAL Assembly drawing no. of ISAL

This drawing is the property of the ICELANDIC ALUMINIUM CO. LTD. and handed out for personal use only. It may neither be copied nor made available to others without permission of the ICELANDIC ALUMINIUM CO. LTD. The receiver is liable for any misuse.

Fjöldi stykkja Number of pieces: IV III II I

Hlutur Object	Atriði Item	Efni Material	ea.: stk Weight (kg)	total: f. heild Dyngd	Athugasemdir Remarks

Steypuskáli

ANNEX styrkingar / stækkun

Nýbygging nr. 1 og nr. 2, snið

Mælikvarði Scale 1: 50

Stærð frumteikn. Format of orig. A1

CCno.-Eq.type-Eq.no. 6010 BA 1227

Verktaki / Supplier: ARKÍS ehf

Drw.no. of suppl. / Teikn.nr. verktaka: (99)3.04

Teiknað Drawn AS MS 03.05.01 | Yfirfarið Checked AS | Samþykkt Approved AS

ALCAN PRIMARY METAL GROUP
ÍSAL Straumsvík
Alcan Iceland Ltd IS-222 Hafnarfjordur

Drw.no. of ISAL / Teikn.nr. ÍSAL: 166609 | Breyt./Rev.

Teiknað Drawn | Yfirfarið og skráð Checked and filed | Nótkun heimiluð Released